

Rez
M 1:100

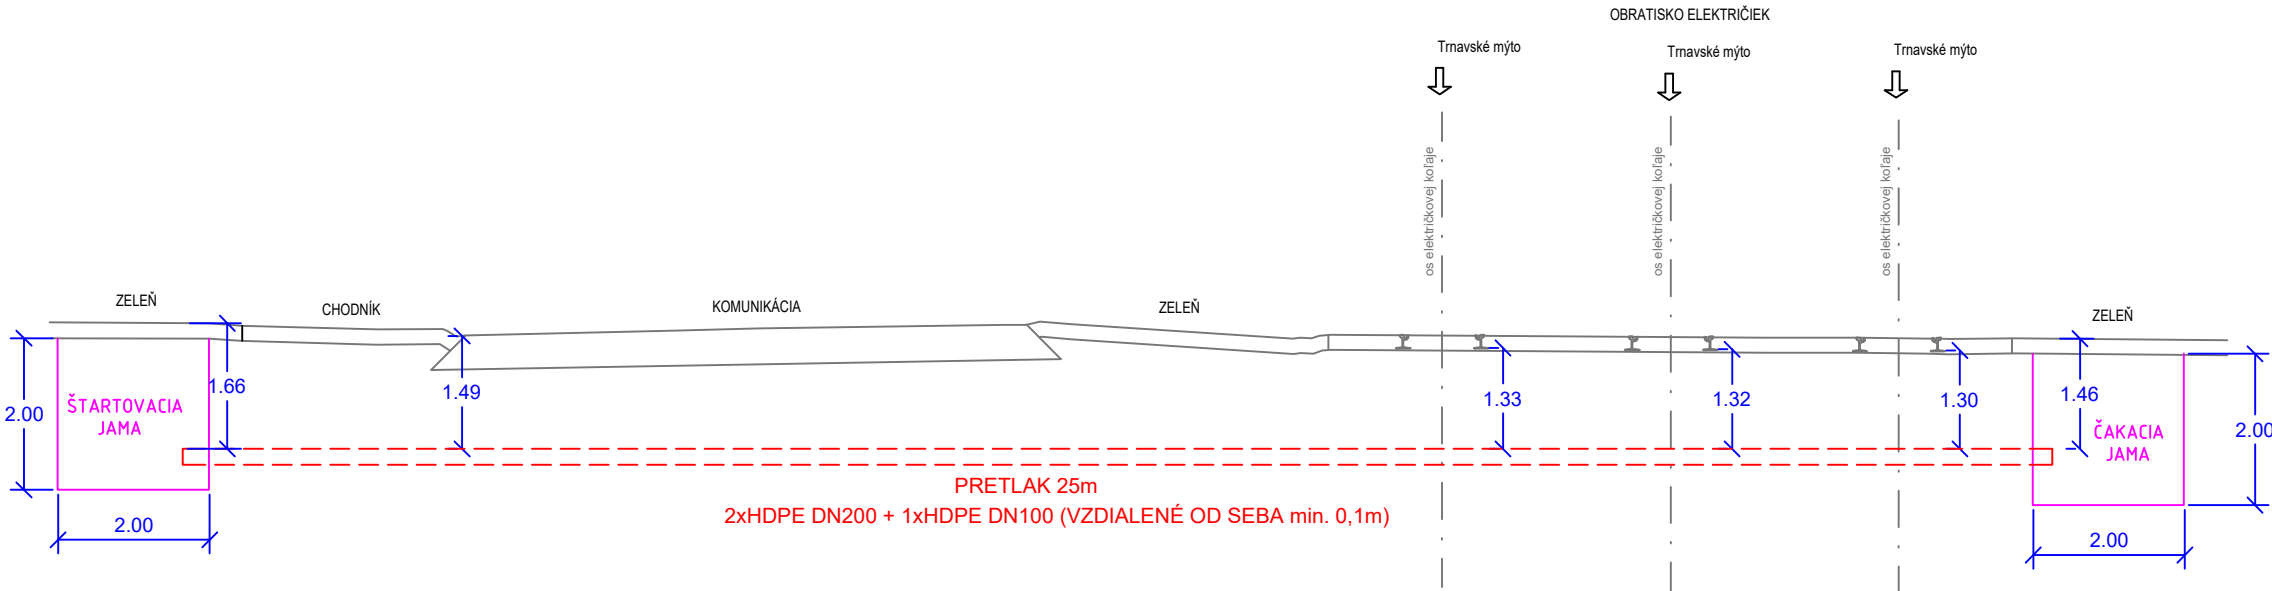


EURÓPSKA ÚNIA
Európske štrukturálne a investičné fondy
OP Integrovaná infraštruktúra 2014 – 2020





MINISTERSTVO
DOPRAVY A VÝSTAVBY
SLOVENSKEJ REPUBLIKY

OBRATISKO ELEKTRIČIEK



D-629

SÚRADNICOVÝ SYSTÉM: S-JTSK v realizácii JTSK VÝŠKOVÝ SYSTÉM: Bpv

NÁZOV STAVBY				Modernizácia električkových tratí					
				RUŽINOVSKÁ RADIÁLA					
OBJEDNÁVATEĽ				Hlavné mesto Slovenskej republiky Bratislava Primaciálne nám. 1, 814 99 Bratislava					
PROJEKTANT				DOPRAVOPROJEKT, a.s. Kominárska 141/2,4 832 03 Bratislava		PODPIS 			
HLAVNÝ INŽINIER PROJEKTU				Ing. Nikola Granič					
ČÍSLO ZÁKAZKY				8632-01					
PROJEKTANT OBJEKTU				EL Design s.r.o., Wolkrova 19, 851 01 Bratislava					
				ZODPOVEDNÝ PROJEKTANT		Ing. Denis Serina		PODPIS 	
				VYPRACOVAL		Ing. Denis Serina		PODPIS 	
				KONTROLOVAL		Ing. Milan Holeš		PODPIS 	
				IDENTIFIKAČNÉ ČÍSLO PRÍLOHY		MET-RR-DSP-C-D000-62900-012-X			
KRAJ: BRATISLAVSKÝ				OKRES: Bratislava II		DÁTUM		05.2023	
KATASTRÁLNE OZEMIE: Ružinov						FORMÁT		3x44	
NÁZOV OBJEKTU						MIERKA		1:100	
MENIAREŇ ASTRONOMICKÁ, PRÍPOJKA VN						STUPEŇ PD		DSP	
						Č. ZÁKAZKY		8632-01	
						Č. SÚPRAVY		Č. PRÍLOHY	
NÁZOV PRÍLOHY				POZDĽŽNY REZ KRIŽOVANIA TRATE				012	