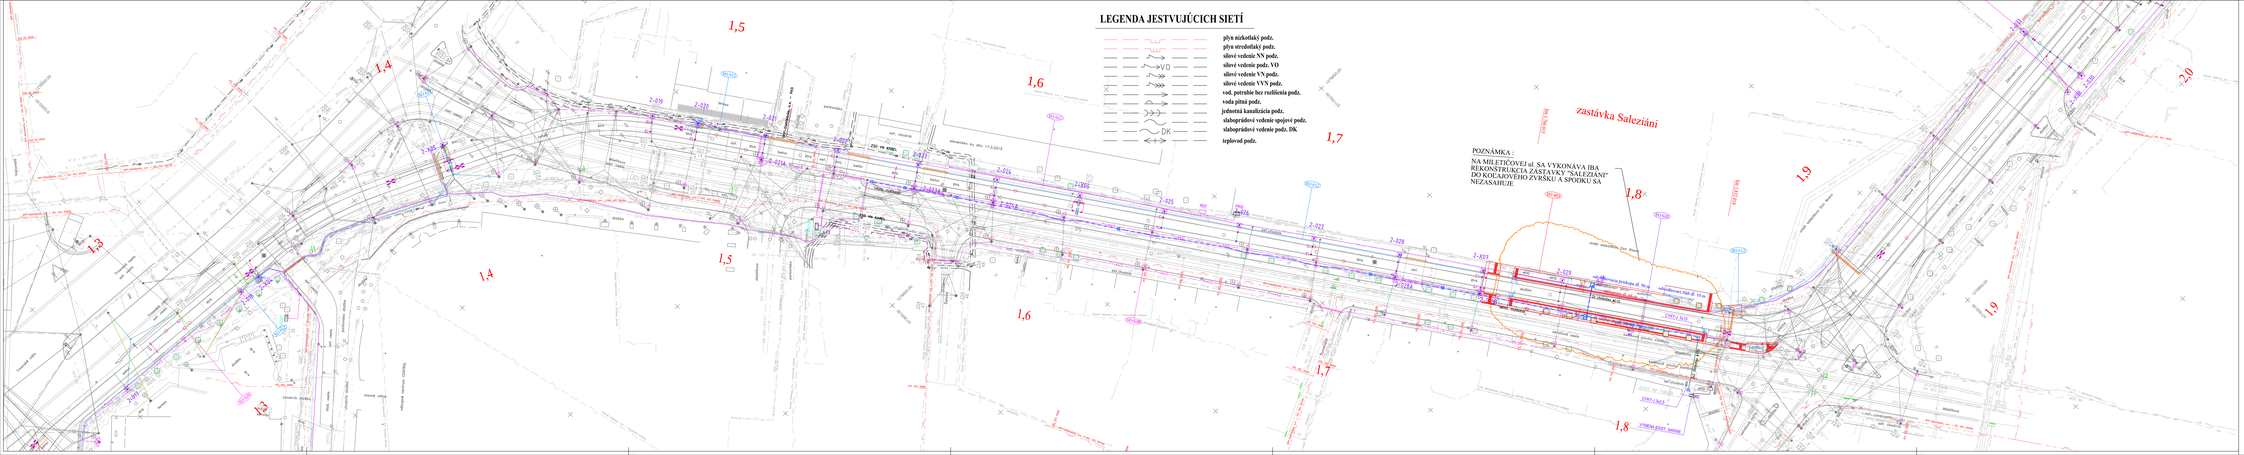

EURÓPSKA ÚNIA
Európske štrukturálne a investičné fondy
OP Integrovaná infraštruktúra 2014 – 2020

MINISTERSTVO DOPRAVY A VÝSTAVBY SLOVENSKEJ REPUBLIKY

D-701

900 Ostatné plynovody v dotyku so stavbou

SÚRADNICOVÝ SYSTÉM S-JTSK v metroch Bpv — VÝŠKOVÝ SYSTÉM Bpv

NÁZOV STAVBY
Modernizácia električkových trati
RUŽINOVSKÁ RADIÁLA

OBJEDNÁVATEĽ: hlavné mesto SR BRATISLAVA
Hlavné mesto Slovenskej republiky Bratislava
Primaciálne nám. 1, 814 99 Bratislava

PROJEKTANT: DOPRAVOPROJEKT, a.s.
Kominárska 141/2,4
832 03 Bratislava

HLAVNÝ INŽINIER PROJEKTU	Ing. Matej Sivák	PSPS	
ČÍSLO ZMLUVY	9630-01		

PROJEKTANT ČASTI: DOPRAVOPROJEKT, a.s., divízia Bratislava II, Kominárska 141/2,4, 832 03 Bratislava

ODBORNÝ PROJEKTANT	Ing. Pavol Prídel	PSPS
VYPRACOVAL	Ing. Pavol Prídel	PSPS
SCHVÁLIL/A	Ing.Pavol Mikolka	PSPS
ODBORNÉ ČÍSLO PROJEKT	M7-96-09P-K-0900-1910-902-A	

ÚRAD: BRATISLAVA	SPRÁVCA: Bratislava II, Bratislava III	STUPEŇ	20 (DZ)
SPRÁVCA: DZ/MC, Stará Mestská, Nová Mestská, Ružinov		FORMÁT	A 1x
NÁZOV OBJEKTU: PRELOŽKA PLYNOVODOV NA KRIŽNEJ ul.		MIERKA	1:500
		ZOZNÁM. SV.	2ZP
		Č. ZMLUVY	9630-01
NÁZOV PRÍLOHY: CELKOVÁ SITUÁCIA MILETIČOVA ul. (km 1,2–2,0)		Č. PRÍLOHY SÚPISU	903