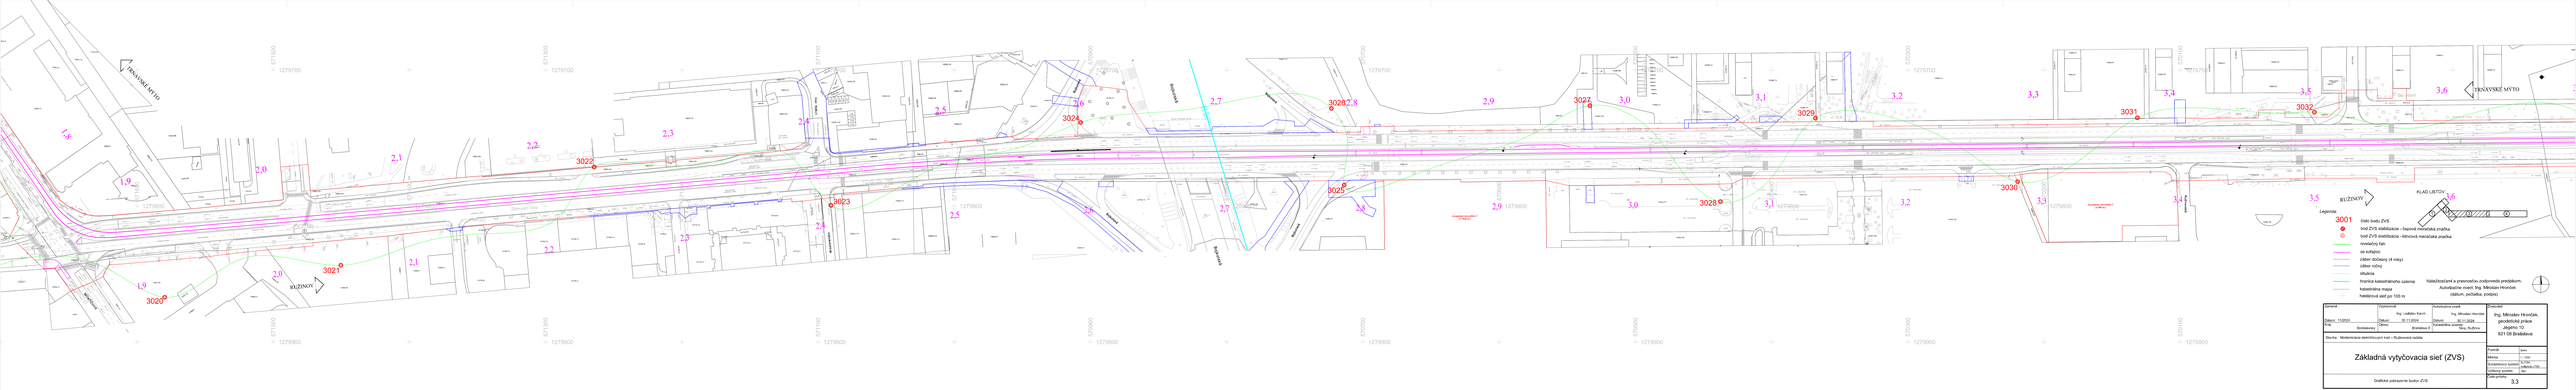
TRNAVSKÉ MÝTO
RUŽINOV
KLAD LISTOV
Legenda:
3001 číslo bodu ZVS
bod ZVS stabilizácia - čapová mračková značka
bod ZVS stabilizácia - hĺbková mračková značka
rímsový rad
os koľajnice
zábor dočasný (4 roky)
zábor trvalý
vlečka
hranica katastrálneho územia
katastrálna mapa
hektárová sieť po 100 m
Nákres bol vytvorený s presnosťou zodpovedajúcou predpisom.
Autorizačne overil: Ing. Miroslav Hroníček
(dátum, overiteľka, značka)
Zákazník: Ing. Ladislav Karch
Dátum: 10.7.2014
Podpis:
Zhotoviteľ: Ing. Miroslav Hroníček
Dátum: 30.7.2014
Podpis:
Zodpovedný projektant: Ing. Miroslav Hroníček, projektová kancelária Jégého 10 821 08 Bratislava
Kraj: Bratislavský
Okres: Bratislava II
Stavba: Modernizácia elektrických tratí v Ružinovskej radiále
Názov výkresu: Základná vytyčovacia sieť (ZVS)
Grafické zobrazenie bodov ZVS
Formát: 1x841
Mierka: 1:1000
Súradnicový systém: S-JTSK
Výškový systém: Bpv
Počet prílohy: 0
Číslo výkresu: 3.3