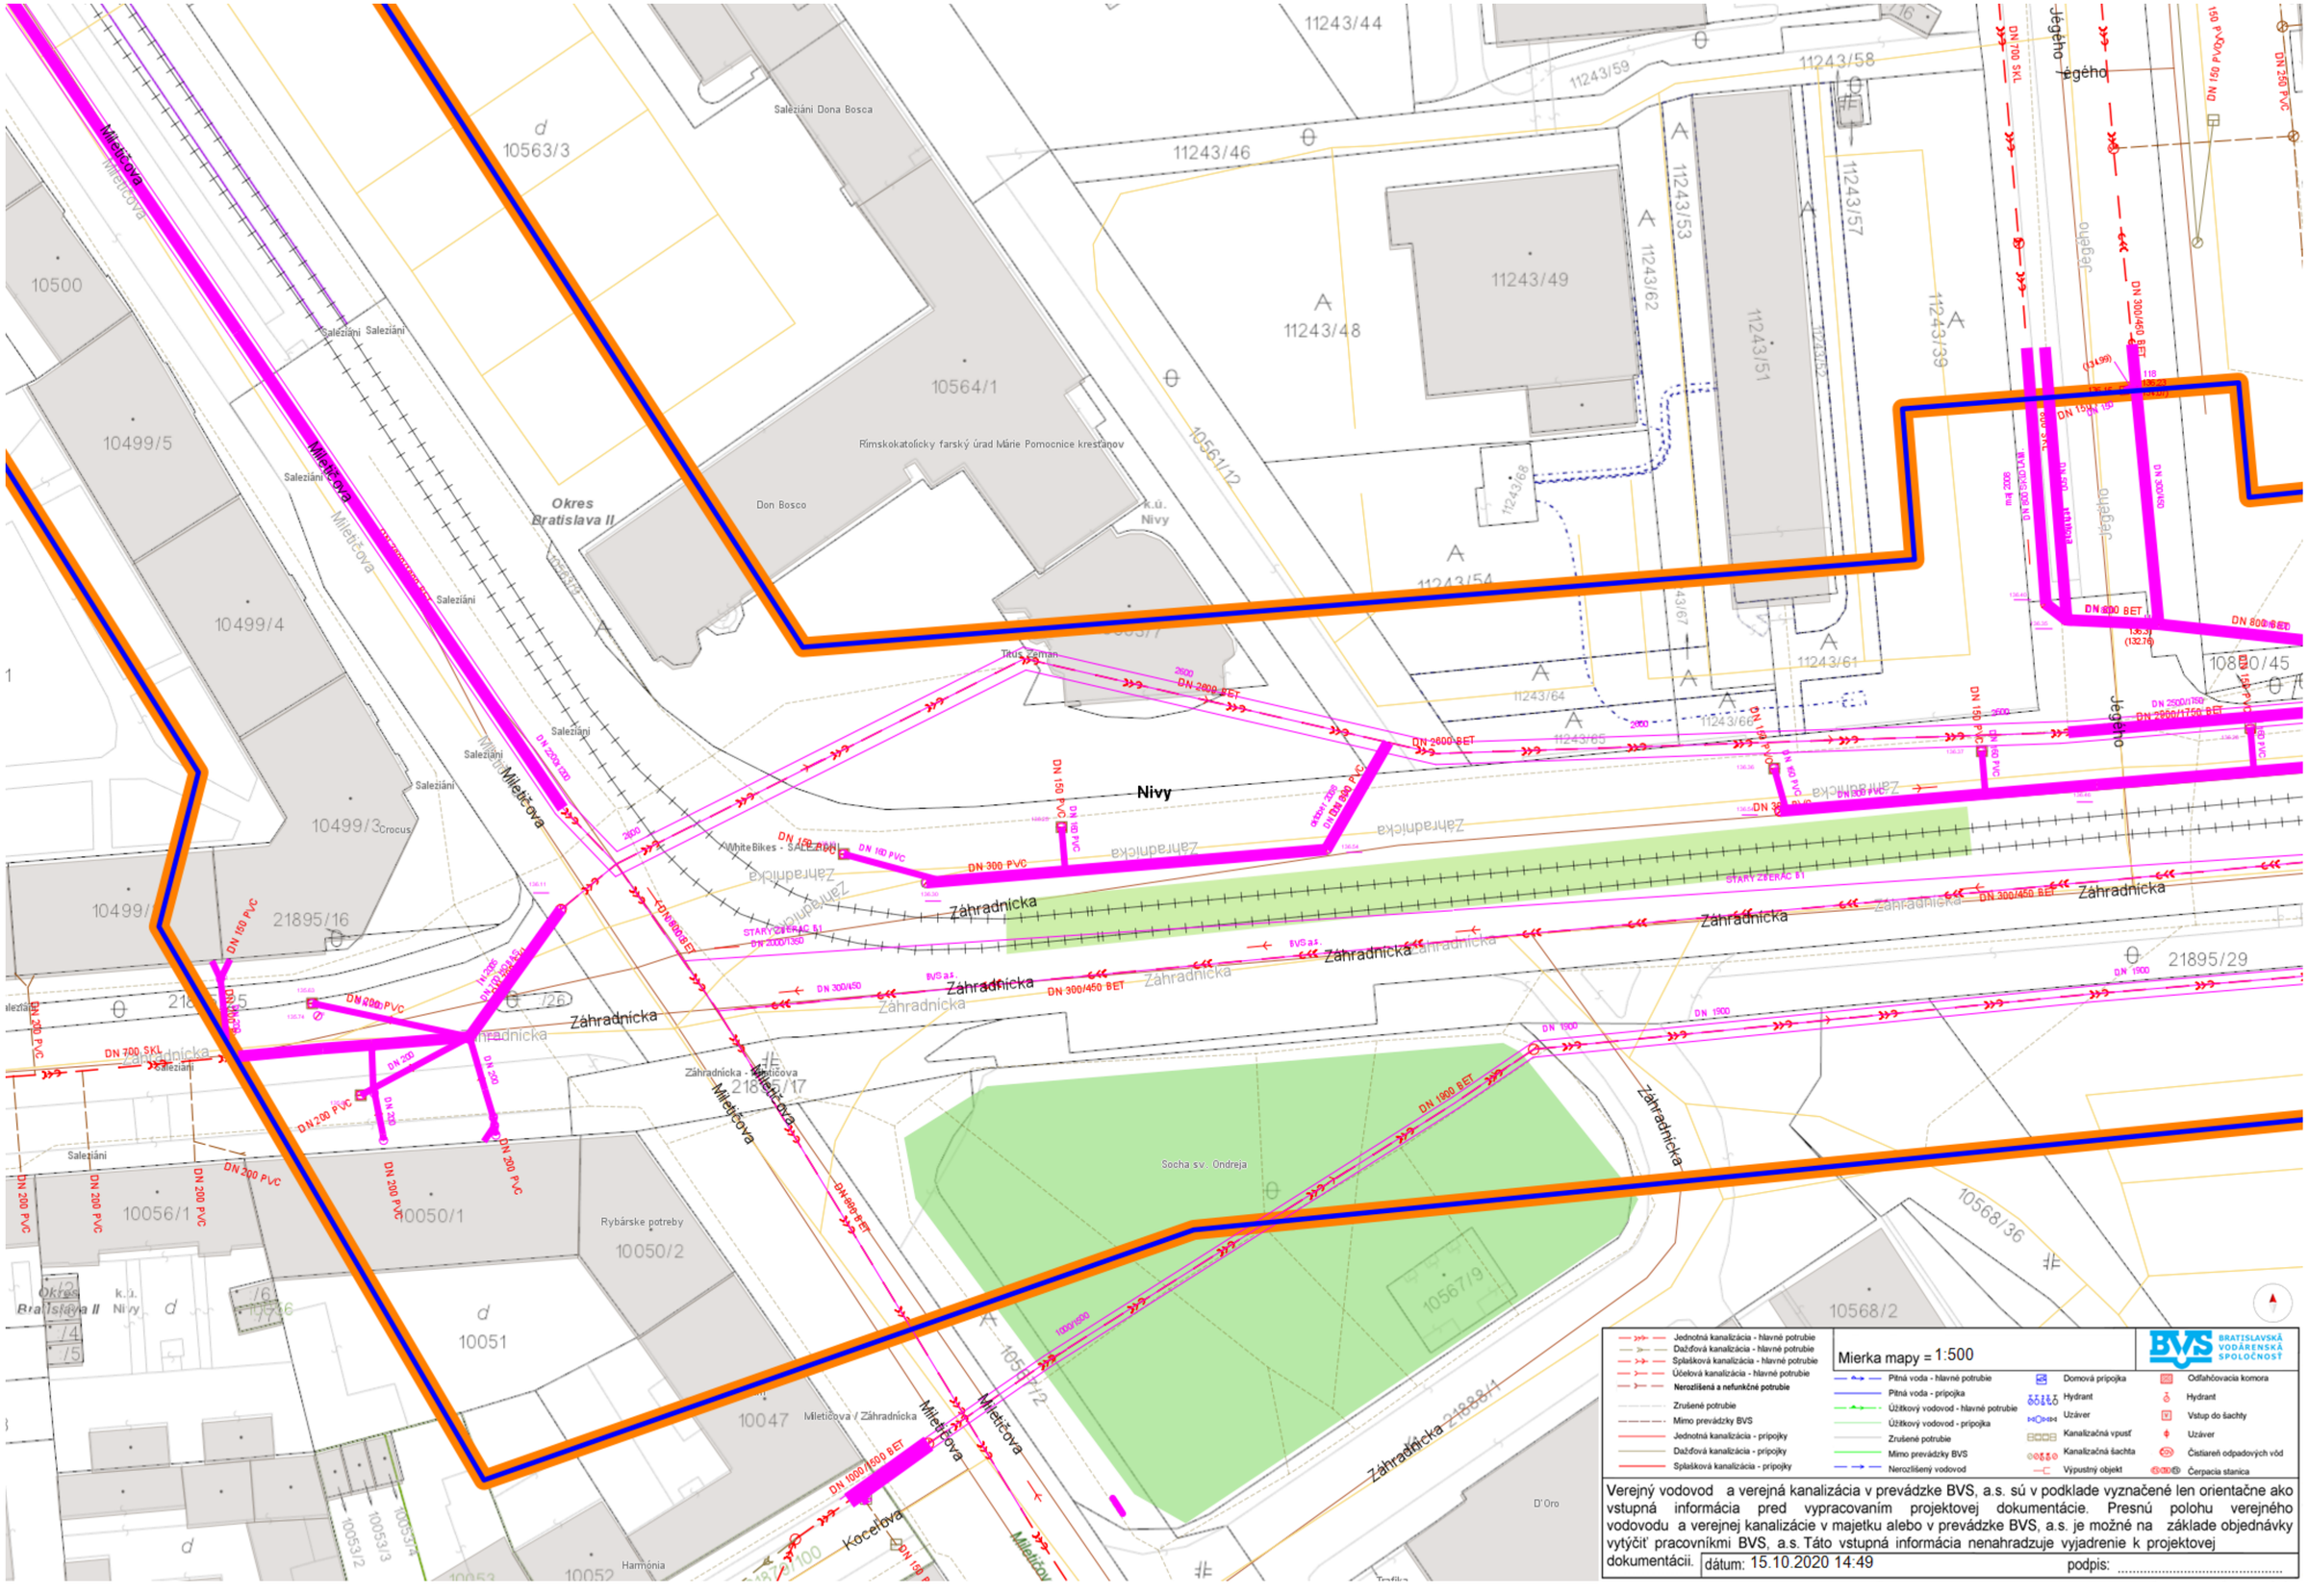
Mileticova
Salezián
Salezián Dona Bosca
Okres Bratislava II
k.ú. Nivy
Don Bosco
Rímskokatolícky farský úrad Márie Pomocnice kresťanov
Titus Zeman
Nivy
WhiteBikes - SALEZIÁNI
Záhradnícka
Záhradnícka - Mileticova
Socha sv. Ondreja
Rybárske potreby
Harmónia
Kocelova
Mileticová / Záhradnícka
D'Oro
Trafika
Jégého
10564/1
10563/3
10499/5
10499/4
10499/3
10500
10056/1
10050/1
10050/2
10051
10047
10053/1
10053/2
10053/3
10053/4
10567/1
10567/2
10568/2
10568/36
11243/44
11243/46
11243/48
11243/49
11243/51
11243/53
11243/54
11243/57
11243/58
11243/59
11243/61
11243/62
11243/64
11243/65
11243/66
11243/68
10561/12
21895/16
21895/29
21895/17
DN 2600 BET
DN 1900 BET
DN 1900
DN 800 BET
DN 300/450 BET
DN 300 PVC
DN 200 PVC
DN 150 PVC
DN 700 SKL
DN 1000/1500 BET
DN 2600/1760 BET
STARÝ ZBERAČ B1
STARÝ ZBERAČ B2
Jednotná kanalizácia - hlavné potrubie
Dažďová kanalizácia - hlavné potrubie
Splašková kanalizácia - hlavné potrubie
Účelová kanalizácia - hlavné potrubie
Nerozlíšená a nefunkčné potrubie
Zrušené potrubie
Mimo prevádzky BVS
Jednotná kanalizácia - prípojky
Dažďová kanalizácia - prípojky
Splašková kanalizácia - prípojky
Pitná voda - hlavné potrubie
Pitná voda - prípojka
Úžitkový vodovod - hlavné potrubie
Úžitkový vodovod - prípojka
Zrušené potrubie
Mimo prevádzky BVS
Nerozlíšený vodovod
Domová prípojka
Hydrant
Uzáver
Kanalizačná vpusť
Kanalizačná šachta
Výpustný objekt
Odfahčovacia komora
Hydrant
Vstup do šachty
Uzáver
Čistiareň odpadových vôd
Čerpacia stanica
Mierka mapy = 1:500
BVS BRATISLAVSKÁ VODÁRENSKÁ SPOLOČNOSŤ
Verejný vodovod a verejná kanalizácia v prevádzke BVS, a.s. sú v podklade vyznačené len orientačne ako vstupná informácia pred vypracovaním projektovej dokumentácie. Presnú polohu verejného vodovodu a verejnej kanalizácie v majetku alebo v prevádzke BVS, a.s. je možné na základe objednávky vytýčiť pracovníkmi BVS, a.s. Táto vstupná informácia nenahradzuje vyjadrenie k projektovej dokumentácii.
dátum: 15.10.2020 14:49
podpis: .....