


Situácia
M 1:250

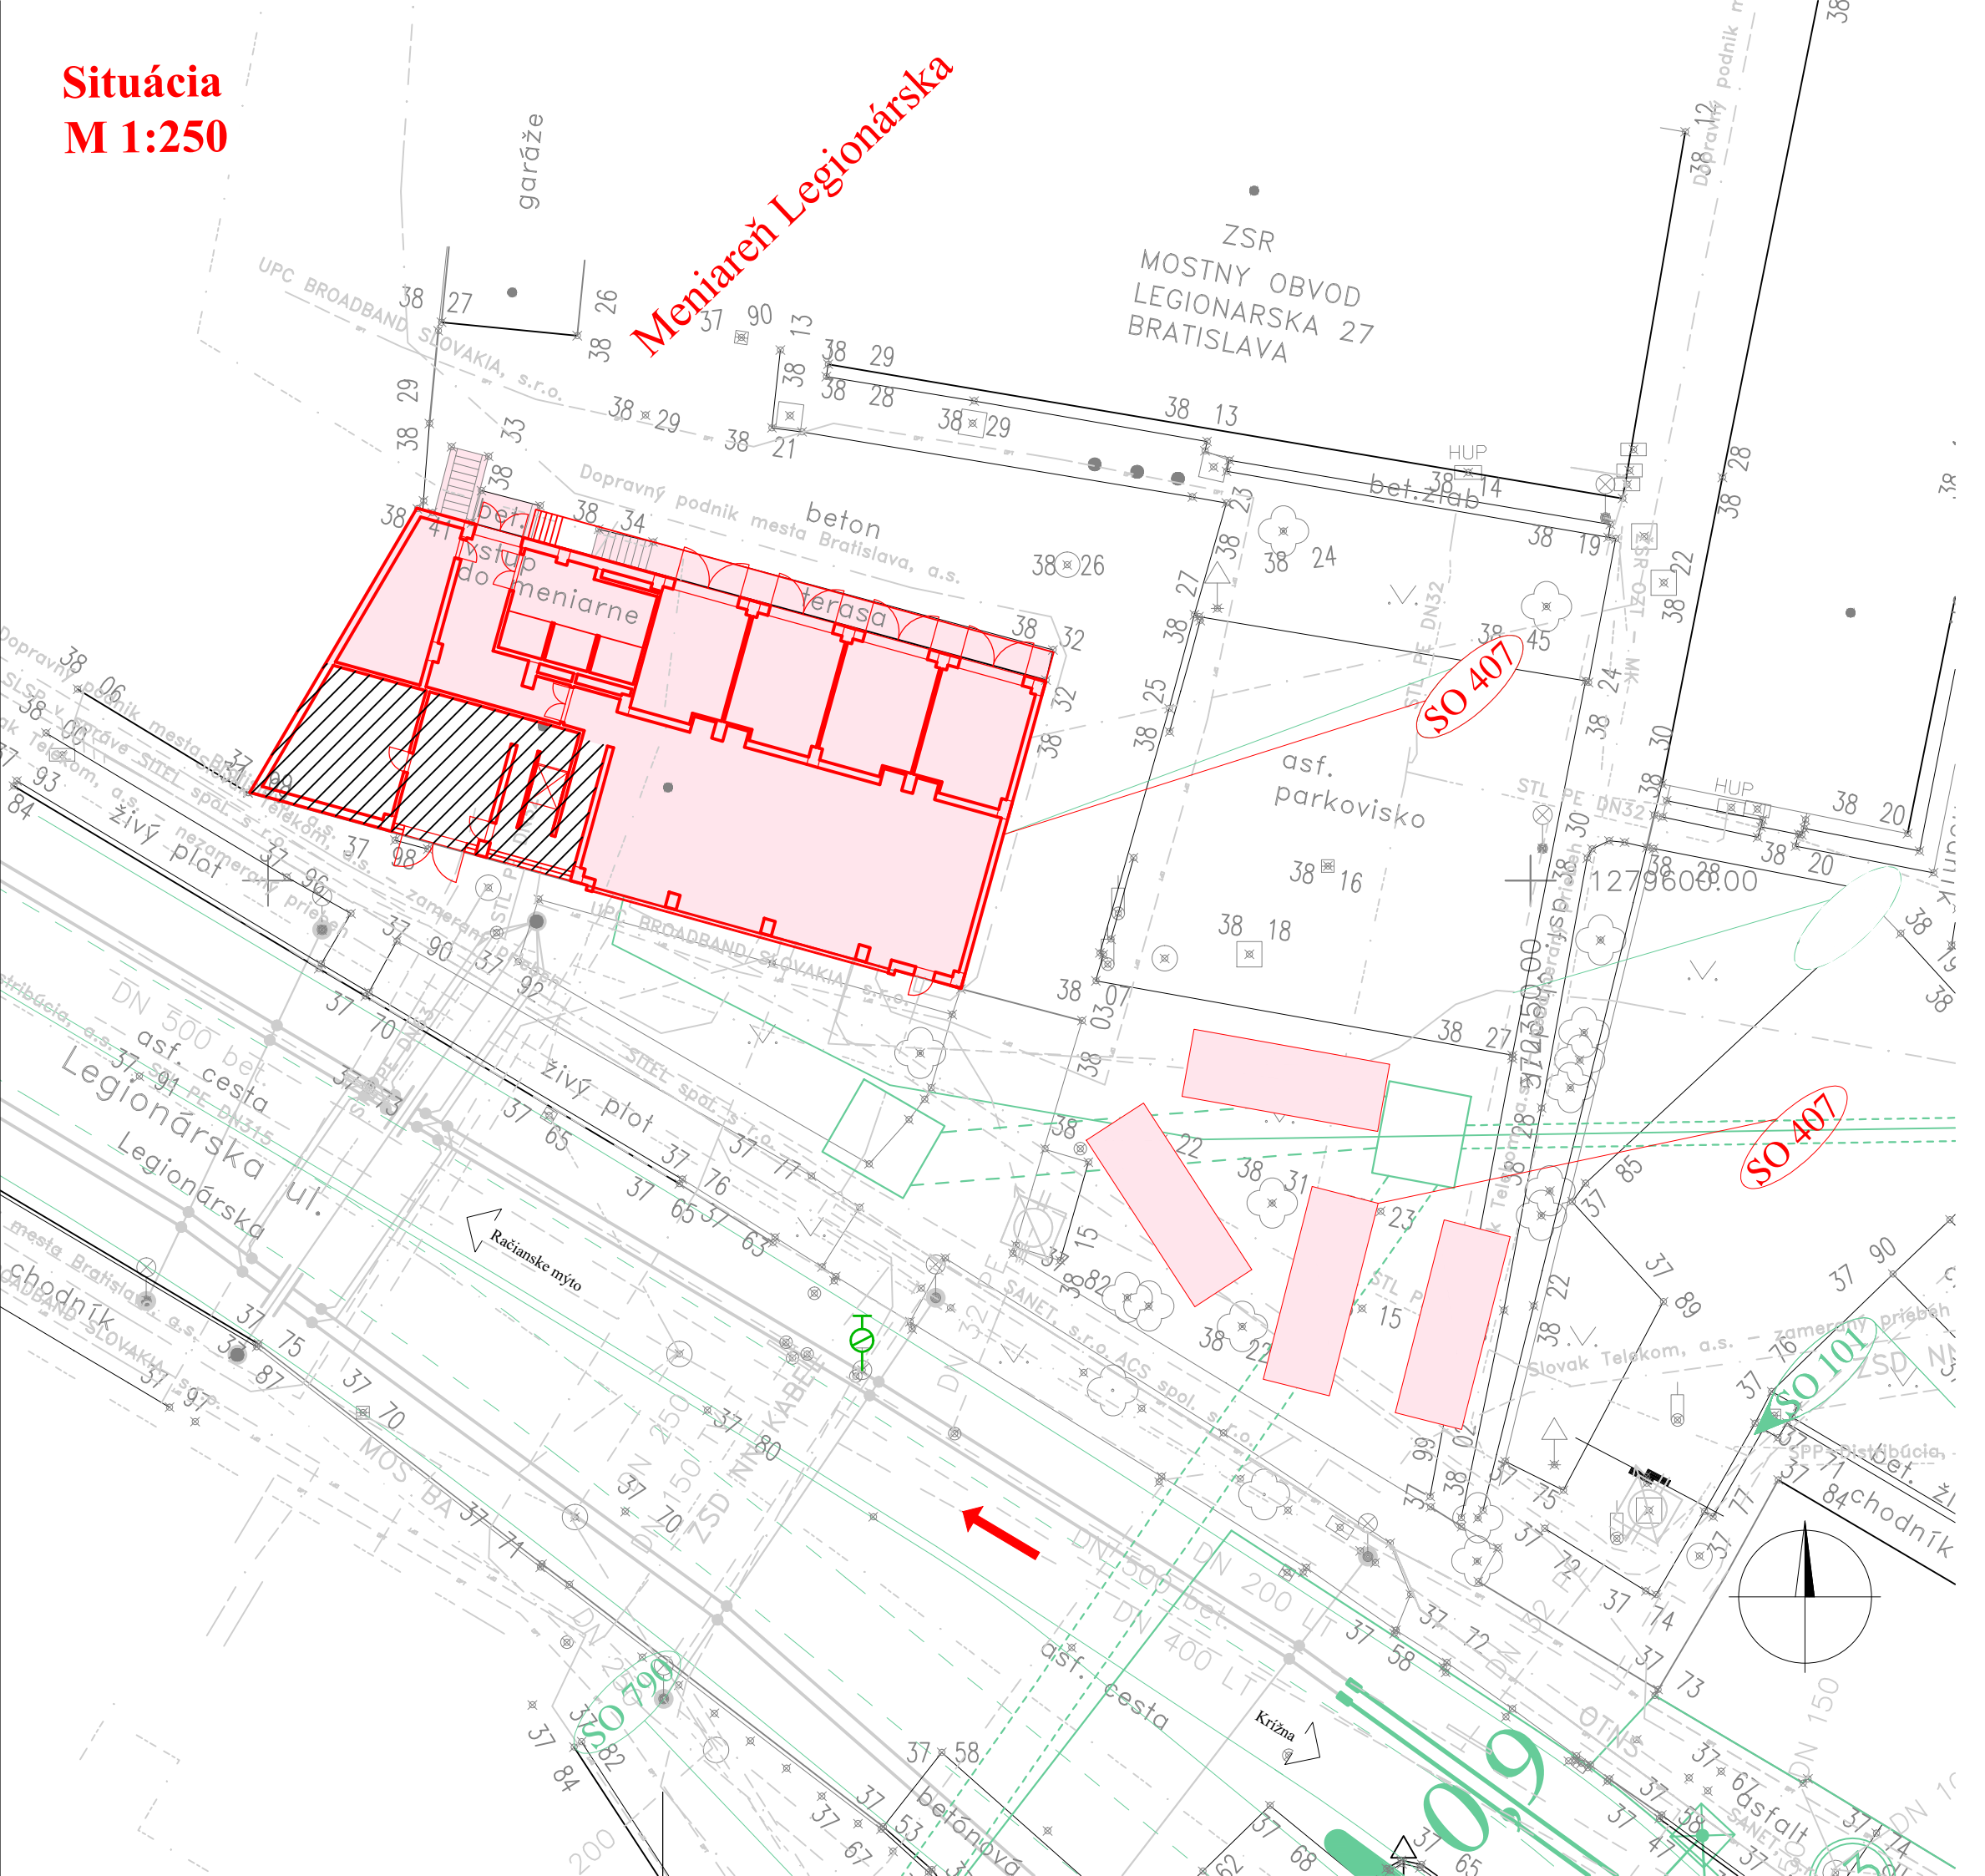

LEGENDA - POŽIARNA OCHRANA:

- PRIJAZD VOZIDIEL HaZZ
- JESTVUJÚCI VEREJNÝ VODOVOD S PODZEMNÝM HYDRANTOM DN 80

LEGENDA:

- SO 407 MENIARENĽ LEGIONÁRSKA, STAVEBNÉ ÚPRAVY OBJEKTU
- LEGIONÁRSKA- BYTOVÉ PRIESTORY BUDOVY
- súvisiace objekty stavby
- vodorovné dopravné značenie
- asanácie, výrubu
- zameraný existujúci stav

NOVÉ INŽINIERSKE SIETE, VEDENIA A ÚPRAVY:

- kanalizácia
- plynovod
- vodovod
- silnopráúdové vedenia NN
- silnopráúdové vedenia VN
- verejné osvetlenie
- slabopráúdové oznamovacie vedenia

ORIENTAČNÝ ZÁKRES EXISTUJÚCICH INŽINIERSKÝCH SIETÍ:

- kanalizácia, odvodnenie
- plynovod NTL
- plynovod STL
- vodovod
- horúcovod
- silnopráúdové vedenia NN
- silnopráúdové vedenia VN
- verejné osvetlenie
- slabopráúdové oznamovacie vedenia
- optické vedenia







EURÓPSKA ÚNIA
Európske štrukturálne a investičné fondy
OP Integrovaná infraštruktúra 2014 – 2020

MINISTERSTVO
DOPRAVY A VÝSTAVBY
SLOVENSKEJ REPUBLIKY

B06

SÓRADNICOVÝ SYSTÉM: S-JTSK v realizácii JTSK

VÝŠKOVÝ SYSTÉM: Bpv

NÁZOV STAVBY				Modernizácia električkových tratí RUŽINOVSKÁ RADIÁLA			
OBJEDNÁVATEĽ				Hlavné mesto Slovenskej republiky Bratislava Primaciálne nám. 1, 814 99 Bratislava			
PROJEKTANT				DOPRAVOPROJEKT, a.s. Kominárska 141/2,4 832 03 Bratislava		PODPIS	
				HLAVNÝ INŽINIER PROJEKTU		Ing. Nikola Grančič	
				ČÍSLO ZÁKAZKY		8632-01	
							
PROJEKTANT OBJEKTU				DOPRAVOPROJEKT, a.s., divízia Bratislava II, Kominárska 141/2,4, 832 03 Bratislava			
				ZODPOVEDNÝ PROJEKTANT		Pavel Pětioký	
				VYPRACOVAL		Pavel Pětioký	
				KONTROLOVAL		Ing.arch. Jozef Marioth	
				IDENTIFIKAČNÉ ČÍSLO PRÍLOHY		MET-RR-DSP-C-B060-00000-006-X	
KRAJ: BRATISLAVSKÝ		OKRES: Bratislava III		DÁTUM		05.2023	
KATASTRÁLNE ÚZEMIE: Nové Mesto				FORMÁT		4 x A4	
NÁZOV OBJEKTU		PROTIPOŽIARNE ZABEZPEČENIE STAVBY		MIERKA		1:250	
				STUPEŇ PD		DSP	
				Č. ZÁKAZKY		8632-01	
NÁZOV PRÍLOHY		MENIARENĚ LEGIONÁRSKA – SITUÁCIA PO		Č. SÚPRAVY		Č. PRÍLOHY	
						006	