




Pôdorys typickej šachty (Š7)
M 1:25

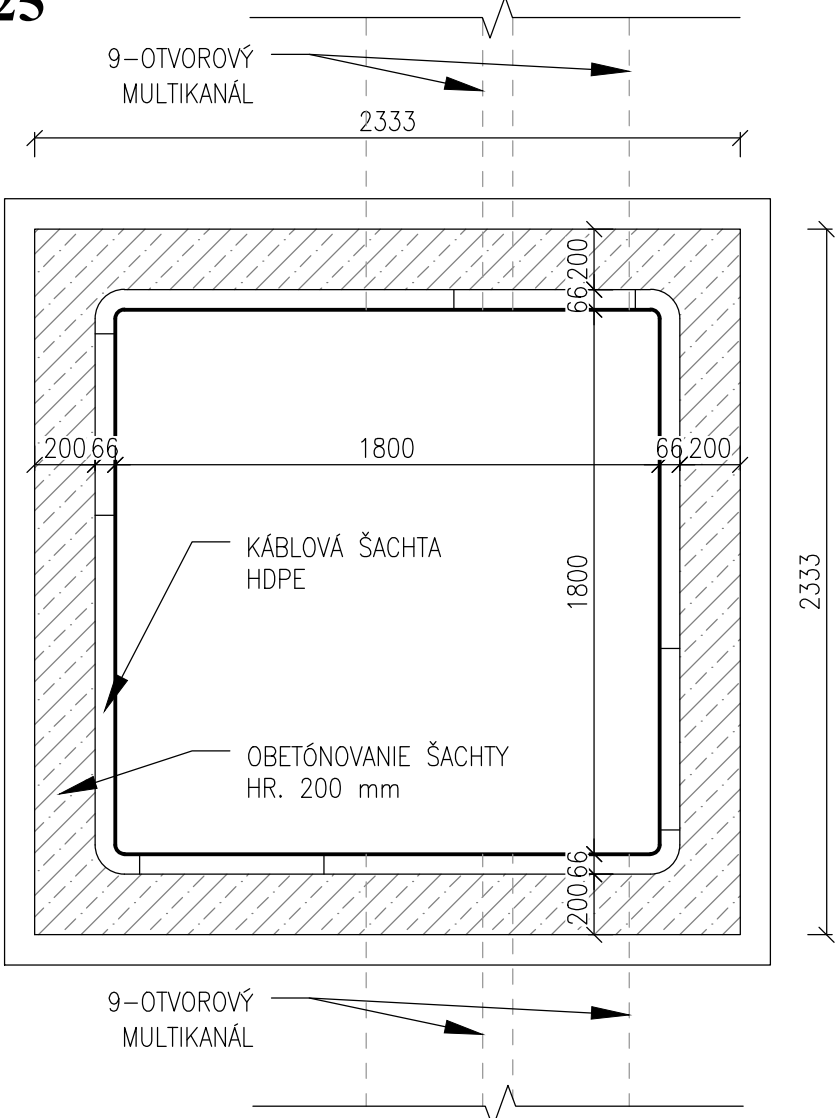


Pohľad zhora
M 1:25

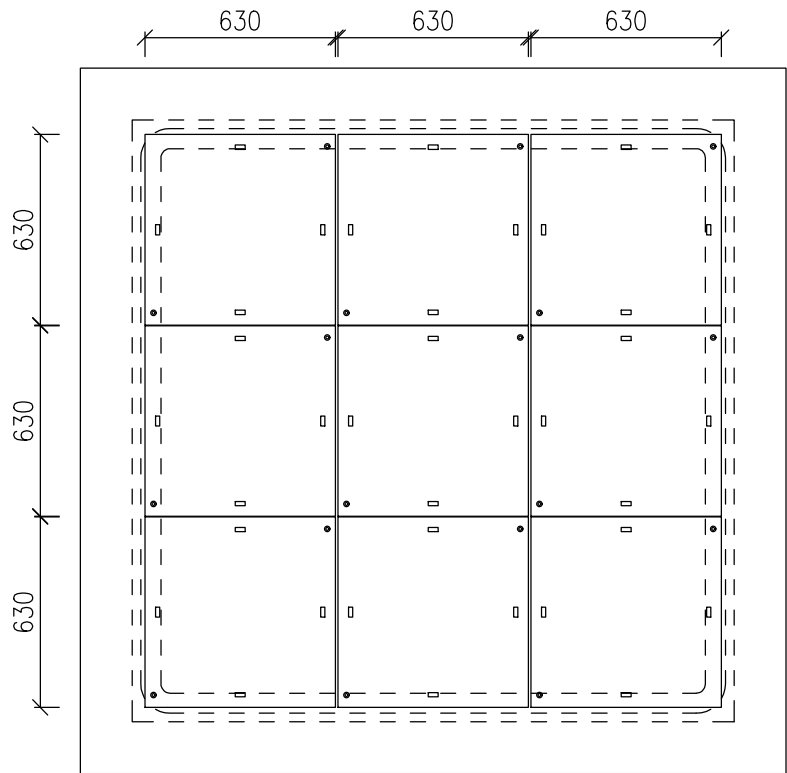


Vzorový rez uloženia multikanálov
M 1:50

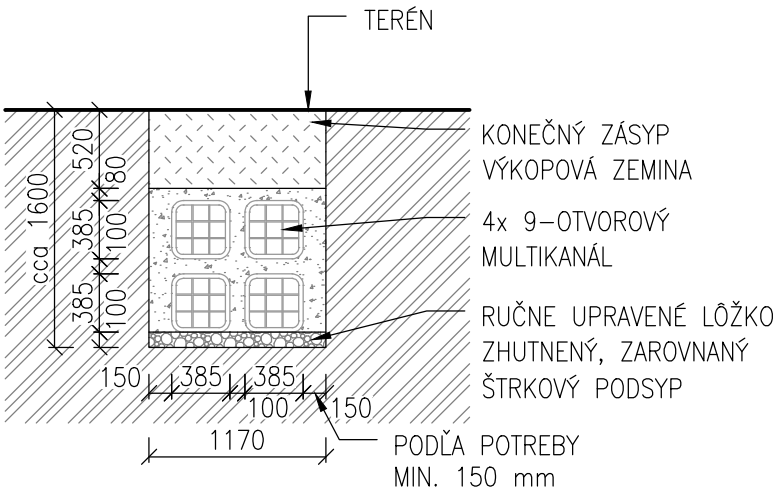

Priečný rez šachtou
M 1:25

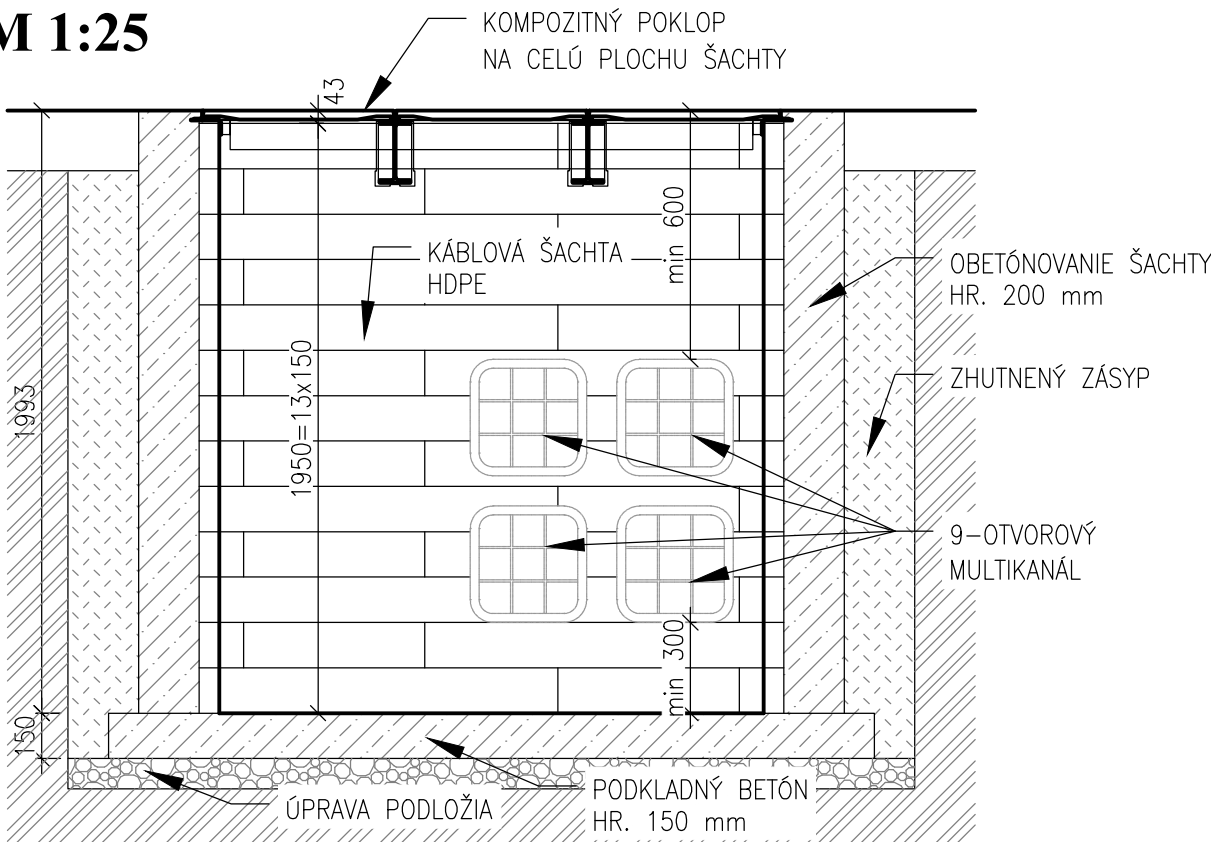

Priečný rez šachtou v zastávke M 1:50

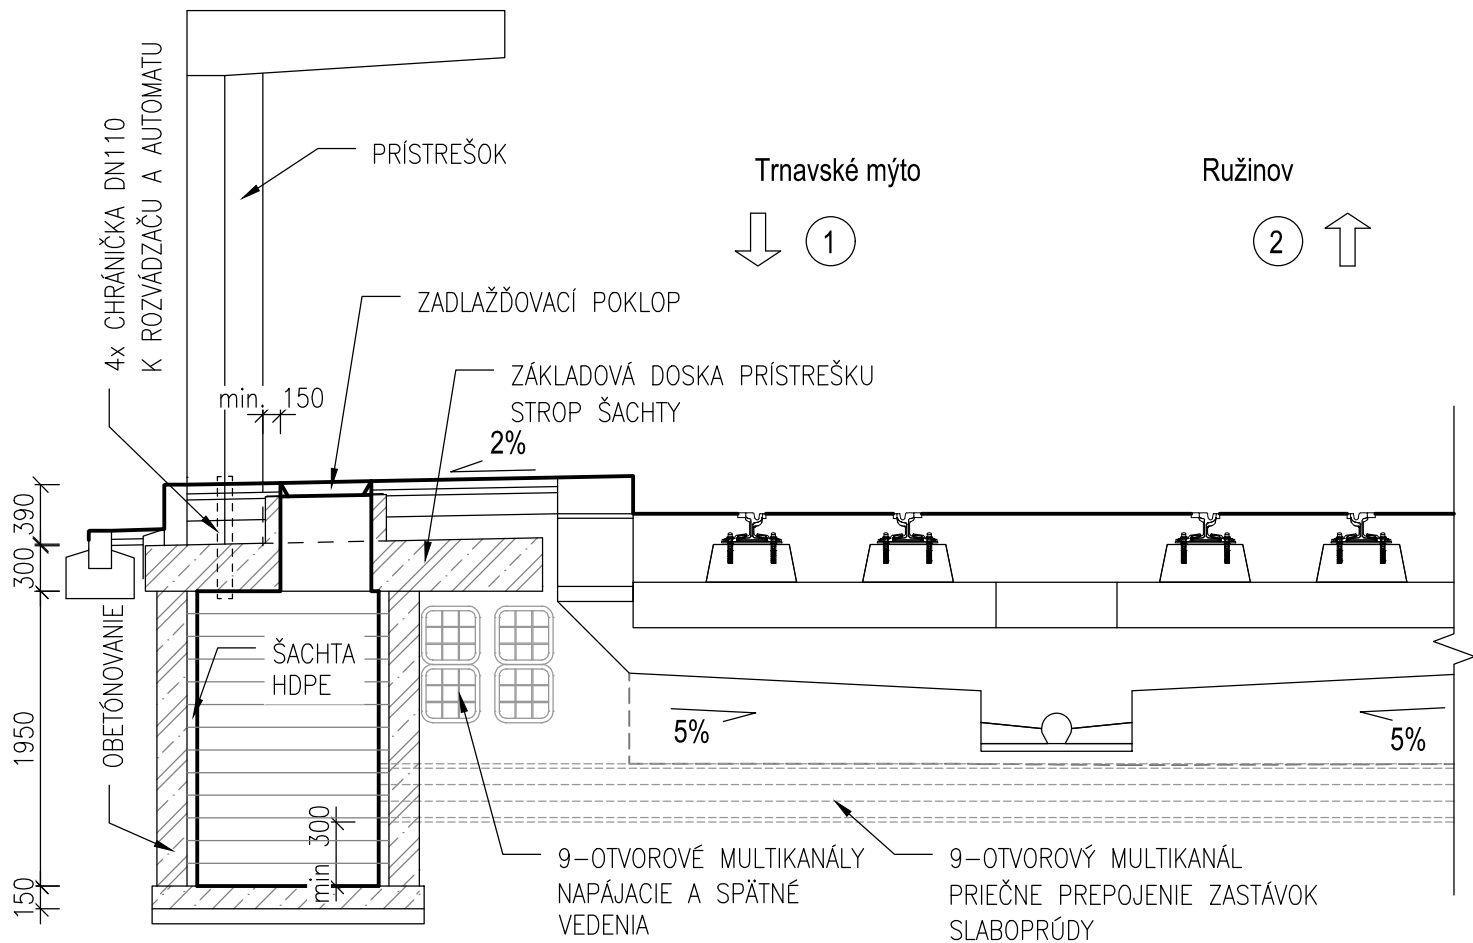

EURÓPSKA ÚNIA
Európske štrukturálne a investičné fondy
OP Integrovaná infraštruktúra 2014 – 2020



D-391

SÚRADNICOVÝ SYSTÉM: S-JTSK v realizácii JTSK VÝŠKOVÝ SYSTÉM: Bpv

NÁZOV STAVBY				Modernizácia električkových tratí			
				RUŽINOVSKÁ RADIÁLA			
OBJEDNÁVATEĽ		 BRATISLAVA		Hlavné mesto Slovenskej republiky Bratislava Primaciálne nám. 1, 814 99 Bratislava			
PROJEKTANT				DOPRAVOPROJEKT, a.s. Kominárska 141/2,4 832 03 Bratislava			
		HLAVNÝ INŽINIER PROJEKTU		Ing. Nikola Grančič		PODPIS	
		ČÍSLO ZÁKAZKY		8632-01			
PROJEKTANT OBJEKTU				DOPRAVOPROJEKT, a.s., divízia Bratislava II, Kominárska 141/2,4, 832 03 Bratislava			
		ZODPOVEDNÝ PROJEKTANT		Ing. Rastislav Hajach		PODPIS	
		VYPRACOVAL		Ing. Rastislav Hajach		PODPIS	
		KONTROLOVAL		Ing.arch. Jozef Marioth		PODPIS	
		IDENTIFIKAČNÉ ČÍSLO PRÍLOHY		MET-RR-DSP-C-D000-39100-010-X			
KRAJ: BRATISLAVSKÝ				OKRES: Bratislava I, Bratislava II, Bratislava III		DÁTUM	
KATASTRÁLNE OZEMIE: Staré Mesto, Nivy, Ružinov						05.2023	
NÁZOV OBJEKTU						FORMÁT	
TVÁRNICOVÁ TRAŤ PRE DPB						3 x A4	
						MIERKA	
						1:25, 1:50	
						STUPEŇ PD	
						DSP	
						Č. ZÁKAZKY	
						8632-01	
NÁZOV PRÍLOHY				Č. SÚPRAVY		Č. PRÍLOHY	
VÝKRES ŠACHTY + VZOROVÉ ULOŽENIE						010	