



M 1:5 000

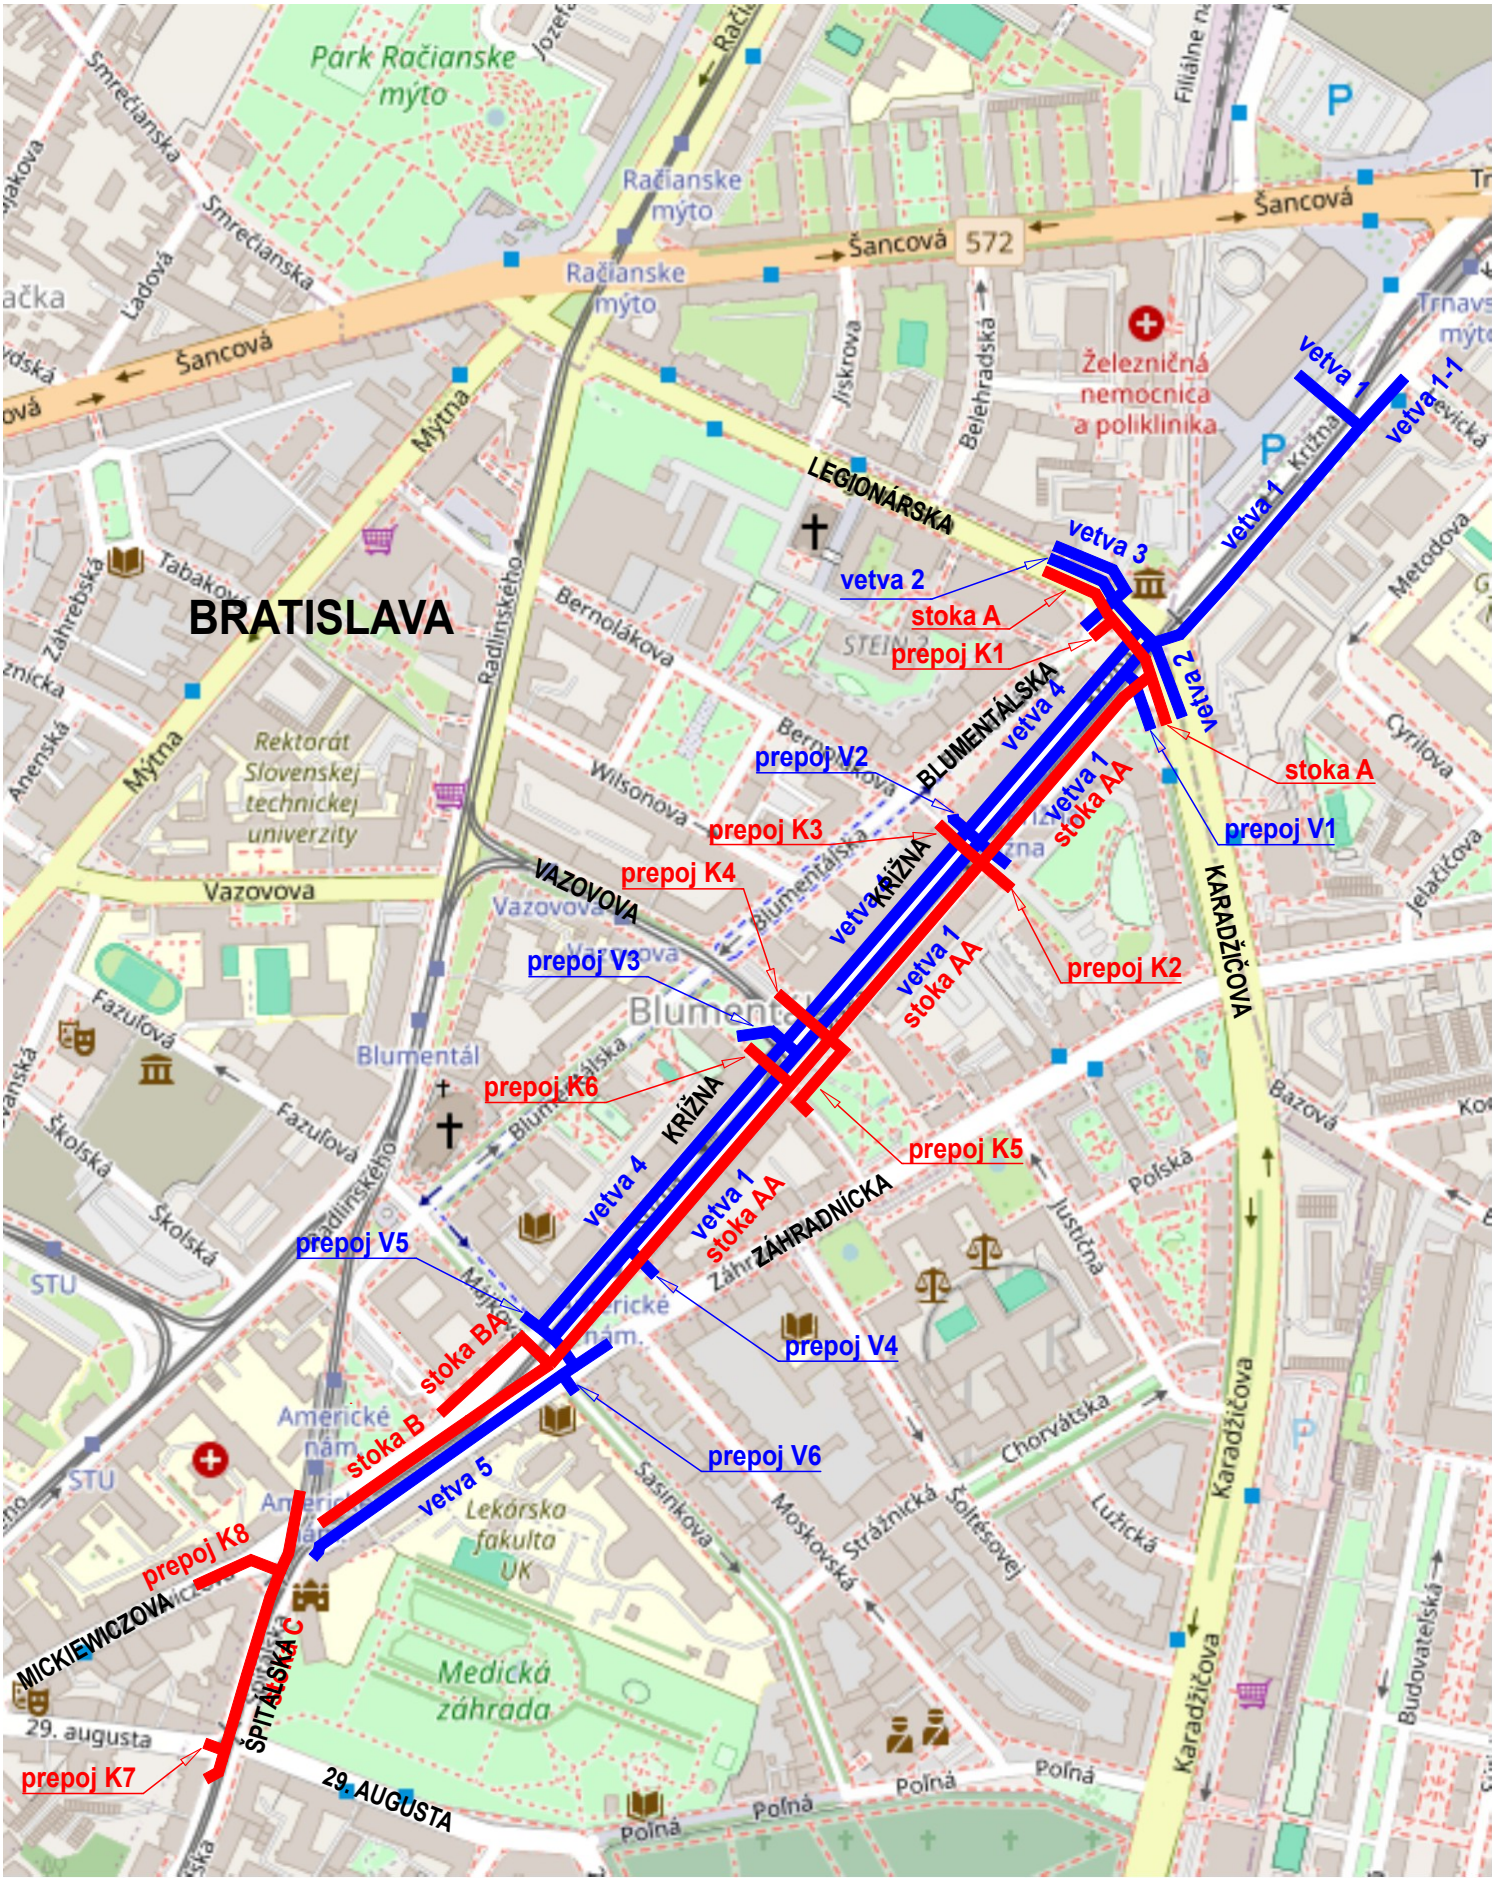

M 1:50 000

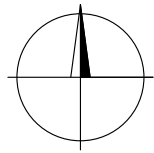

LEGENDA

- zaujmové územie
- zaujmové územie - ochrana (preložka) verejného vodovodu
- zaujmové územie - rekonštrukcia (preložka) verejnej kanalizácie



PIPS SK s.r.o.

projektové, inžinierske a poradenské služby

MIEROVÁ 30
821 05 BRATISLAVA
SLOVENSKÁ REPUBLIKA
info@pips.sk, www.pips.sk

ZODP. PROJEKTANT	PROJEKTANT	INVESTOR	STUPEŇ	ZSPD+RDS
Ing. Boris Pomothy	Ing. Nicole Jarová	BVS, a.s.	DATUM	09/2024
AKCE MODERNIZÁCIA ELEKTRICKÝCH TRATÍ RUŽINOVSKÁ RADIÁLA VODOVODNÁ A STOKOVÁ SIEŤ			FORMÁT	2 A4
			Č. ZAKÁZKY	01/2024
			MĚŘÍTKO	1:5000, 1:50000
PŘÍLOHA	C. SITUAČNÉ VÝKRESY		Č. PŘÍLOHY	Č. PARÉ
SITUAČNÝ VÝKRES ŠIRŠÍCH VZŤAHOV			C.1	