


KATASTER	STARÉ MESTO		
ČÍSLO PARCELNÉ	21901/1		
POVRCH ÚZEMIA	ASFALTOVÁ CESTA		
VZDIAL. VRCHOLOVÝCH BODOV	1.42	3.36	185.17
OZNAČENIE VRCHOLOVÝCH BODOV	VB1	VB3	VB4
		VB2	VB5
			VB6

vetva 5

MIERKA 1:500/100

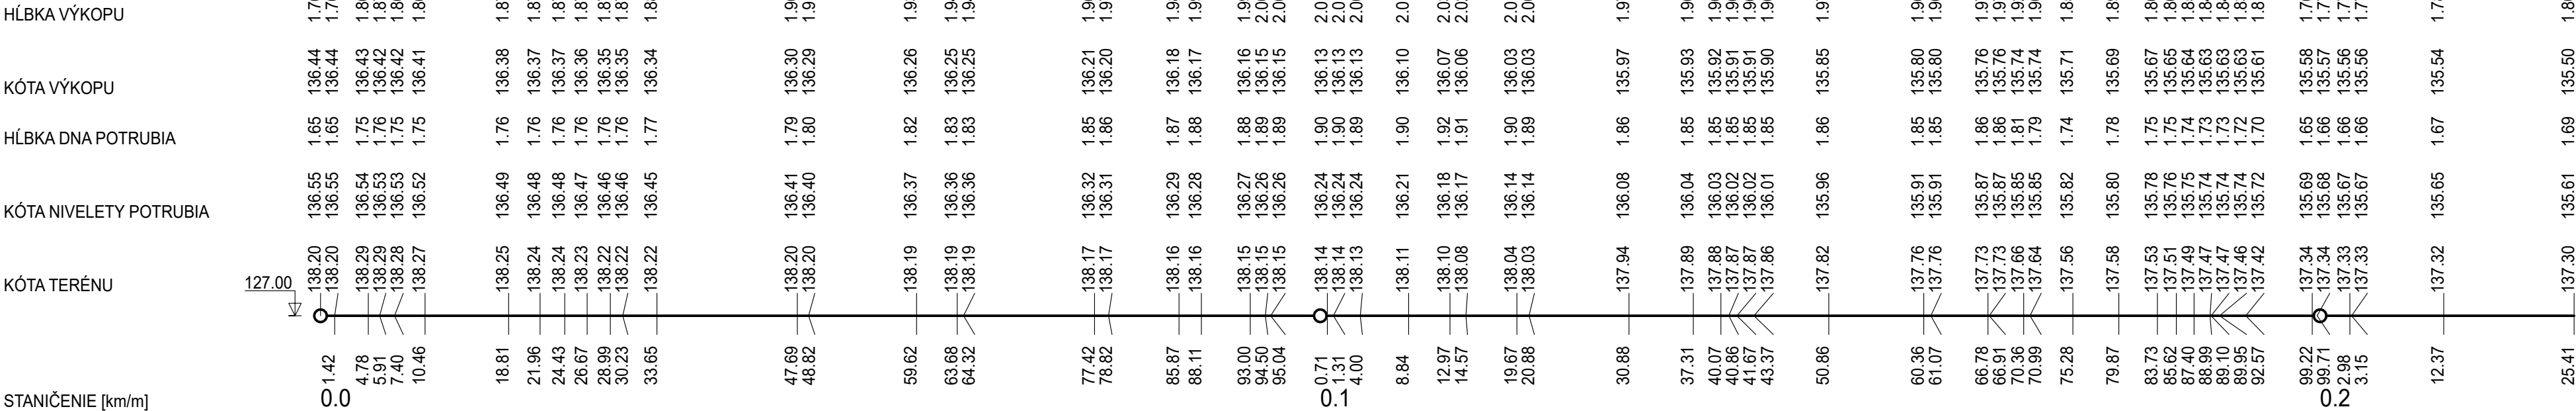

SÚHRN VÝKRESOVÝCH ČASTÍ		
Č.	OBSAH	FORMÁT
1	vetva 1 km0,00000 - km0,40000	6 A4
2	vetva 1 km0,40000 - km0,80532	5 A4
3	vetva 1-1, vetva 2, vetva 3	5 A4
4	vetva 4	7 A4
5	vetva 5	3 A4
6	prepoj V1, prepoj V2, prepoj V3 prepoj V4, prepoj V5, prepoj V6	5 A4

PRÍLOHA D.1 VODOVODNÁ SIET'		
POZDĹŽNE PROFILY		
MIERKA 1:500/100	Č. PRÍLOHY D.1.3 VÝKRESOVÁ ČASŤ 5/6	Č. PARÉ