



M=1:25

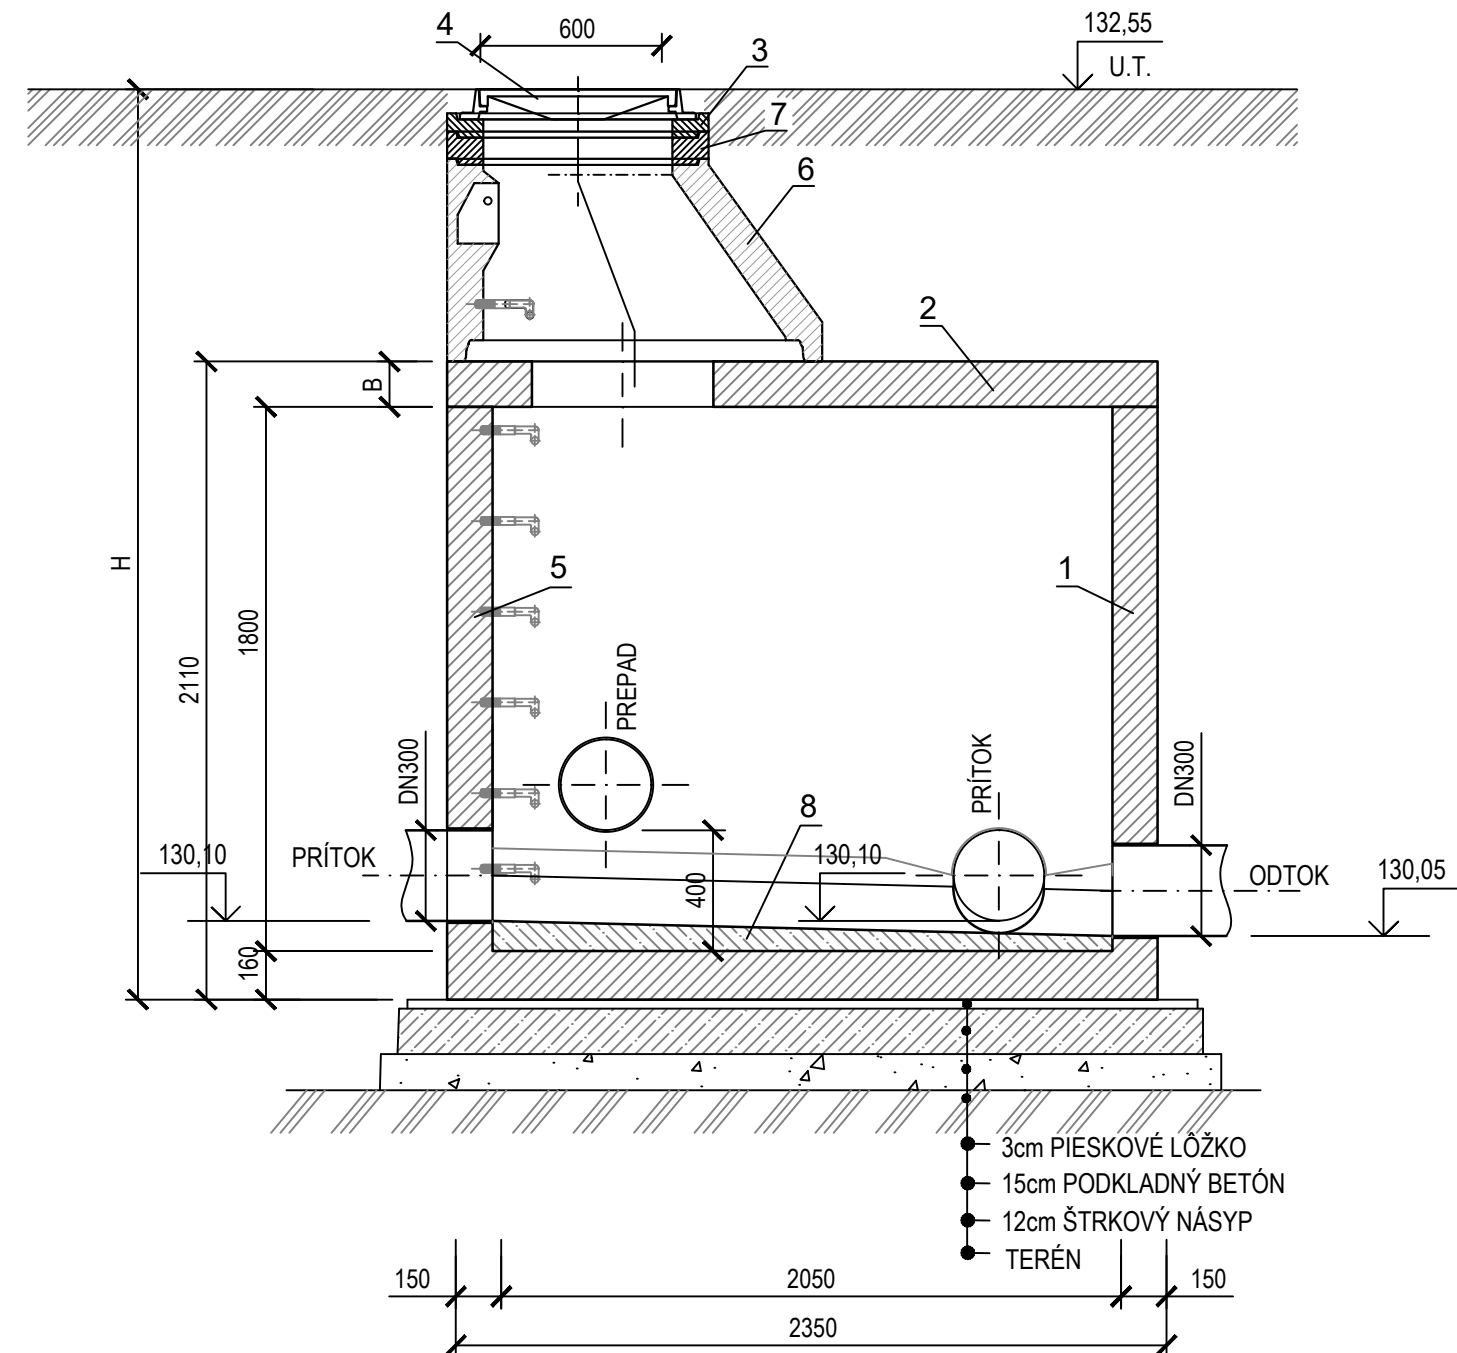

M=1:25

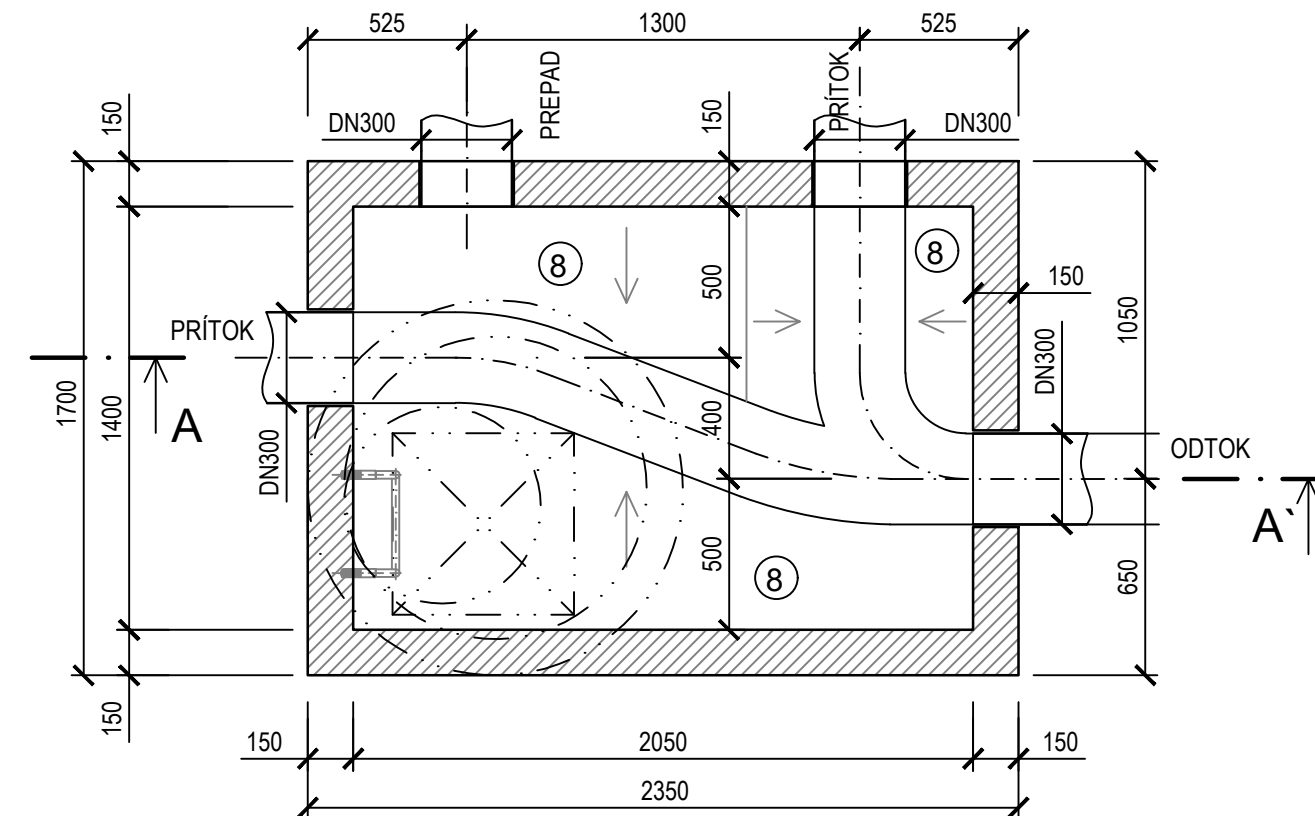

- 1 BETÓNOVÁ NÁDRŽ
- 2 BETÓNOVÝ POKLOP
- 3 BETÓNOVÁ SKRUŽ DN600
- 4 POKLOP 600x600
- 5 POPLASTOVANÉ STUPAČKY
- 6 PRECHODOVÁ SKRUŽ DN600/1000
- 7 VYROVNÁVACÍ PRSTENEC DN600; h=80mm
- 8 SPÁDOVÝ BETÓN S KYNETOU

400kN	
A=100	B=150

MAX.VÁHA 6+1,5t  
HLBKÁ OSADENIA  
H=




EURÓPSKA ÚNIA  
Európske štrukturálne a investičné fondy  
OP Integrovaná infraštruktúra 2014 – 2020



# D-523

SÚRADNICOVÝ SYSTÉM: S-JTSK v realizácii JTSK

VÝŠKOVÝ SYSTÉM: Bpv

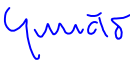NÁZOV STAVBY		<b>Modernizácia električkových tratí RUŽINOVSKÁ RADIÁLA</b>	
OBJEDNÁVATEĽ 		Hlavné mesto Slovenskej republiky Bratislava Primaciálne nám. 1, 814 99 Bratislava	
PROJEKTANT 		DOPRAVOPROJEKT, a.s. Kominárska 141/2,4 832 03 Bratislava	
HLAVNÝ INŽINIER PROJEKTU Ing. Nikola Grantčič		PODPIS 	
ČÍSLO ZÁKAZKY 8632-01			
PROJEKTANT OBJEKTU 		DOPRAVOPROJEKT, a.s., divízia Bratislava II, Kominárska 141/2,4, 832 03 Bratislava	
ZODPOVEDNÝ PROJEKTANT Ing. Peter MĚSZÁROS		PODPIS 	
VYPRACOVAL Ing. Peter MĚSZÁROS		PODPIS	
KONTROLOVAL Roman ZÁLEŠÁK		PODPIS	
IDENTIFIKAČNÉ ČÍSLO PRÍLOHY		MET-RR-DSP-C-D000-52300-015-X	
KRAJ: BRATISLAVSKÝ KATASTRÁLNE ÚZEMIE: Ružinov		DÁTUM 05.2023	
NÁZOV OBJEKTU <b>PRELOŽKA KANALIZÁCIE V ELEKTRIČKOVOM TELESE V RUŽINOVSEJ ULICI</b>		FORMÁT 3 A4	
		MIERKA 1:25	
		STUPEŇ PD DSP	
		Č. ZÁKAZKY 8632-01	
NÁZOV PRÍLOHY <b>SÚTOKOVÁ ŠACHTA</b>		Č. SÚPRAVY	
		Č. PRÍLOHY <b>015</b>	