


LEGENDA:

- Trasa preložky kábla
- Projektovaná chránička na kábli v metroch
- Projektovaná spojka S na kábli
- Kábel sa ruší
- Tvárníková trať DPB

Situácia, mierka 1:1000

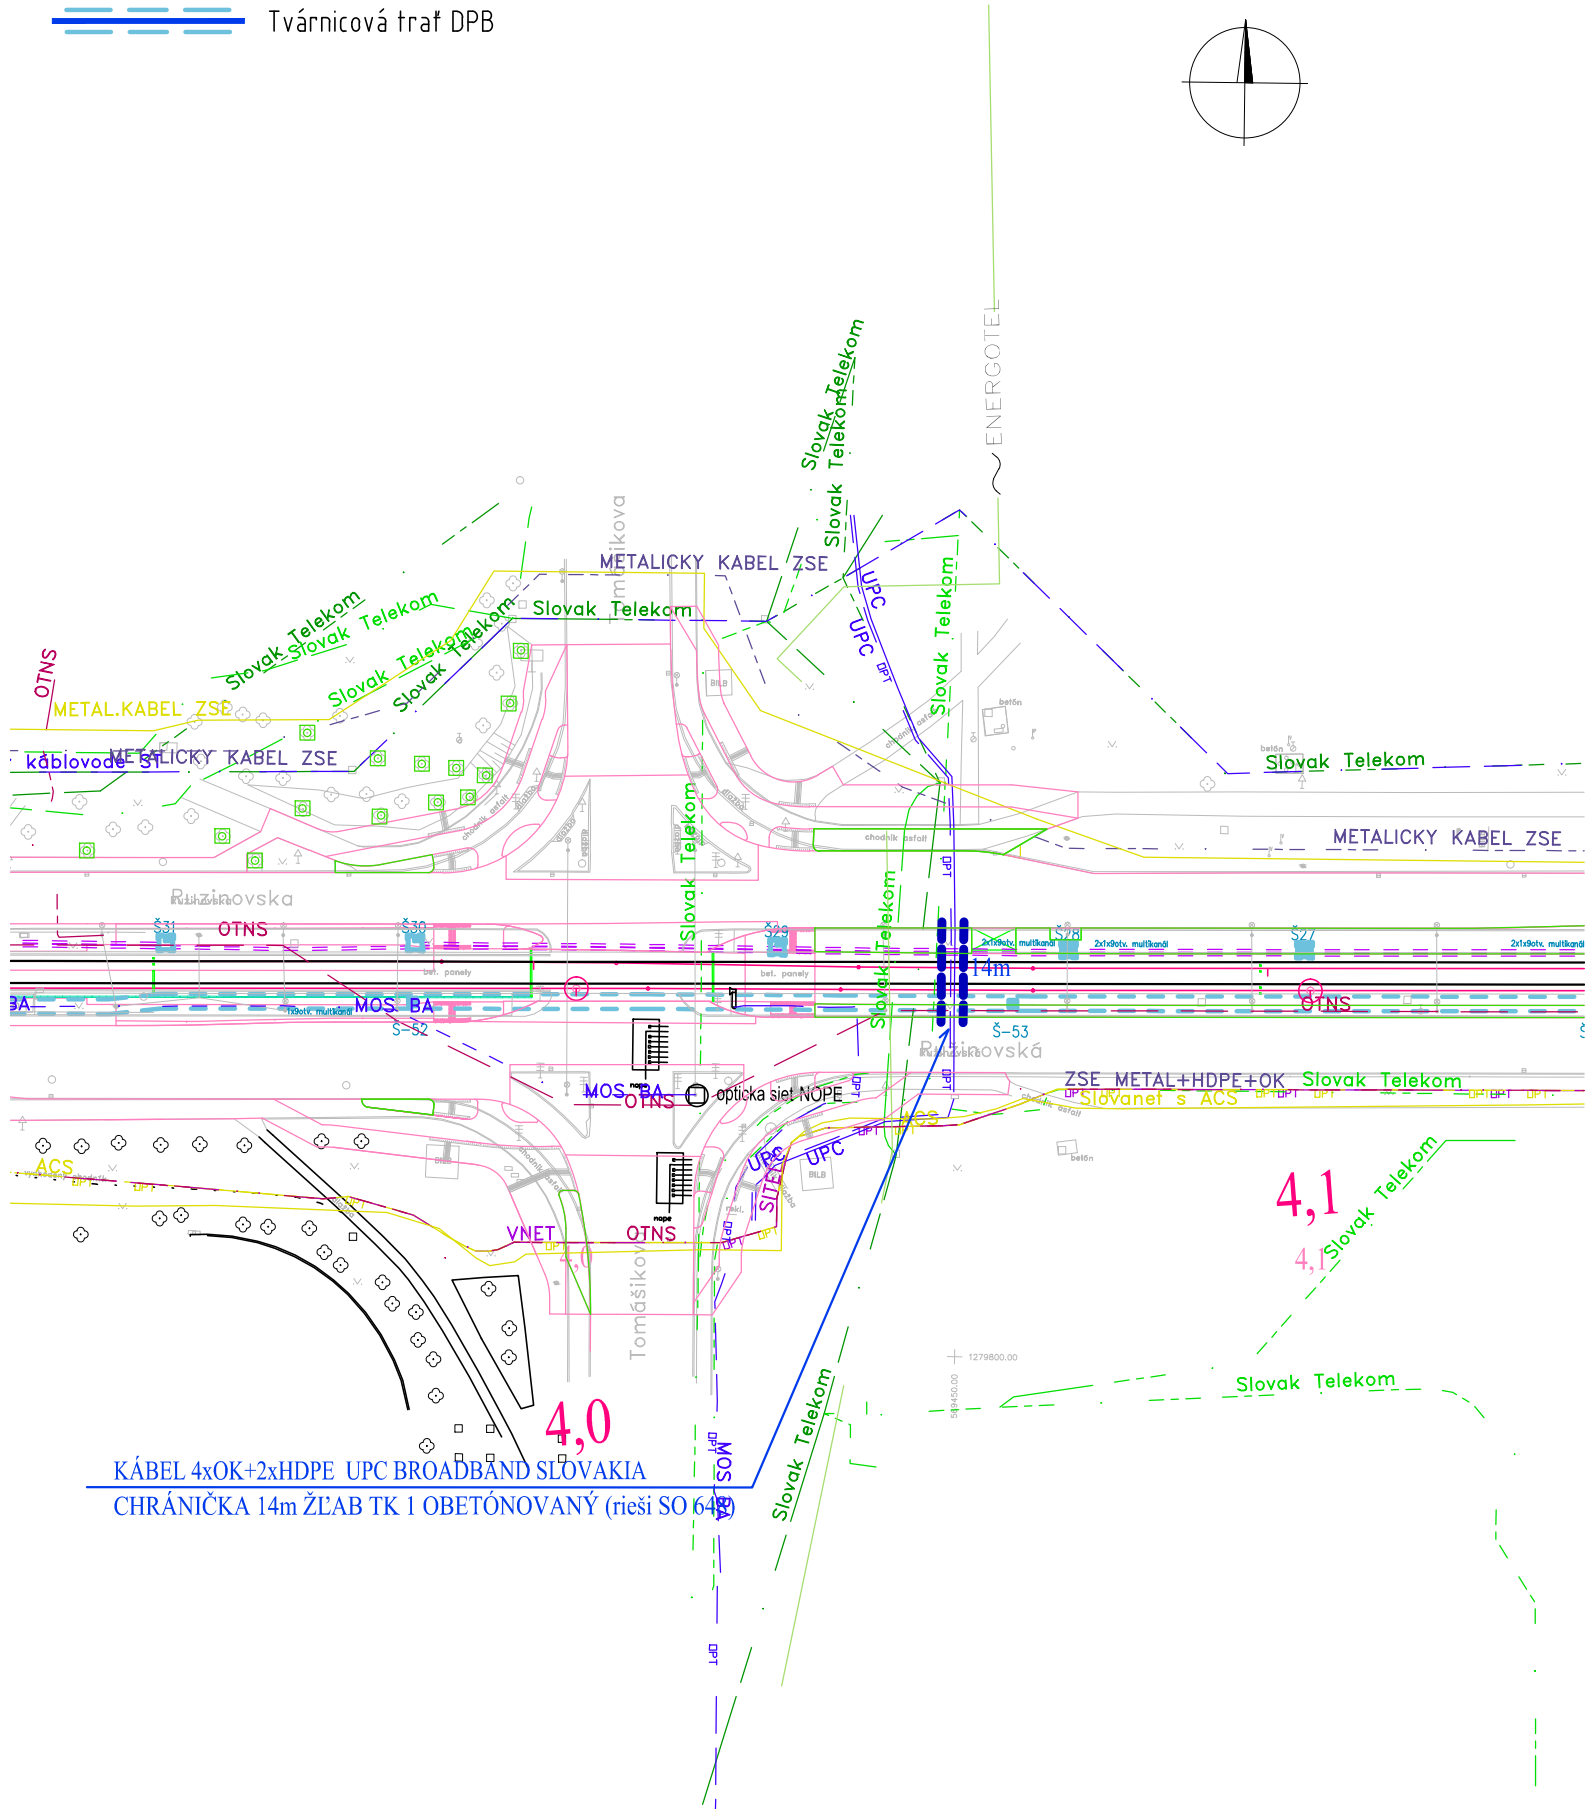

EURÓPSKA ÚNIA  
Európske štrukturálne a investičné fondy  
OP Integrovaná infraštruktúra 2014 – 2020



MINISTERSTVO  
DOPRAVY A VÝSTAVBY  
SLOVENSKEJ REPUBLIKY

D-648

SÚRADNICOVÝ SYSTÉM: S-JTSK v realizácii JTSK VÝŠKOVÝ SYSTÉM: Bpv

NÁZOV STAVBY <b>Modernizácia električkových tratí RUŽINOVSKÁ RADIÁLA</b>			
OBJEDNÁVATEľ <b>BRATISLAVA</b>		Hlavné mesto Slovenskej republiky Bratislava Primaciálne nám. 1, 814 99 Bratislava	
PROJEKTANT <b>DOPRAVOPROJEKT</b>		DOPRAVOPROJEKT, a.s. Kominárska 141/2,4 832 03 Bratislava	
HLAVNÝ INŽINIER PROJEKTU Ing. Nikola Grančič		PODPIS <i>Ymäs</i>	
ČÍSLO ZAKAZKY 8632-01			
PROJEKTANT OBJEKTU <b>ELCONT</b> Ing. Ľubomír ŠIMLOVIČ Riazanská č.68, BRATISLAVA 0905/692 181 simlovic@simlovic.sk		Ing. Ľubomír Šimlovič – E L C O N T, Riazanská 68, 831 02 Bratislava	
ZODPOVEDNÝ PROJEKTANT Ing. Ľubomír Šimlovič			
VYPRACOVAL Ing. Ľubomír Šimlovič			
KONTROLOVAL Ing. Peter Berešík		<i>Berešík</i>	
IDENTIFIKAČNÉ ČÍSLO PRÍLOHY MET-RR-DSP-C-D000-64800-013-X			
KRAJ: BRATISLAVSKÝ KATASTRÁLNE ÚZEMIE: Staré Mesto, Ružinov		OKRES: Bratislava I, Bratislava II	
NÁZOV OBJEKTU <b>OCHRANA VEDENÍ UPC</b>		DÁTUM 05.2023	
NÁZOV PRÍLOHY <b>SITUÁCIA č.3</b>		FORMÁT 2 A4	
		MIERKA 1:1000	
		STUPEŇ PD DSP	
		Č. ZAKAZKY 8632-01	
		Č. SÚPRAVY Č. PRÍLOHY <b>013</b>	