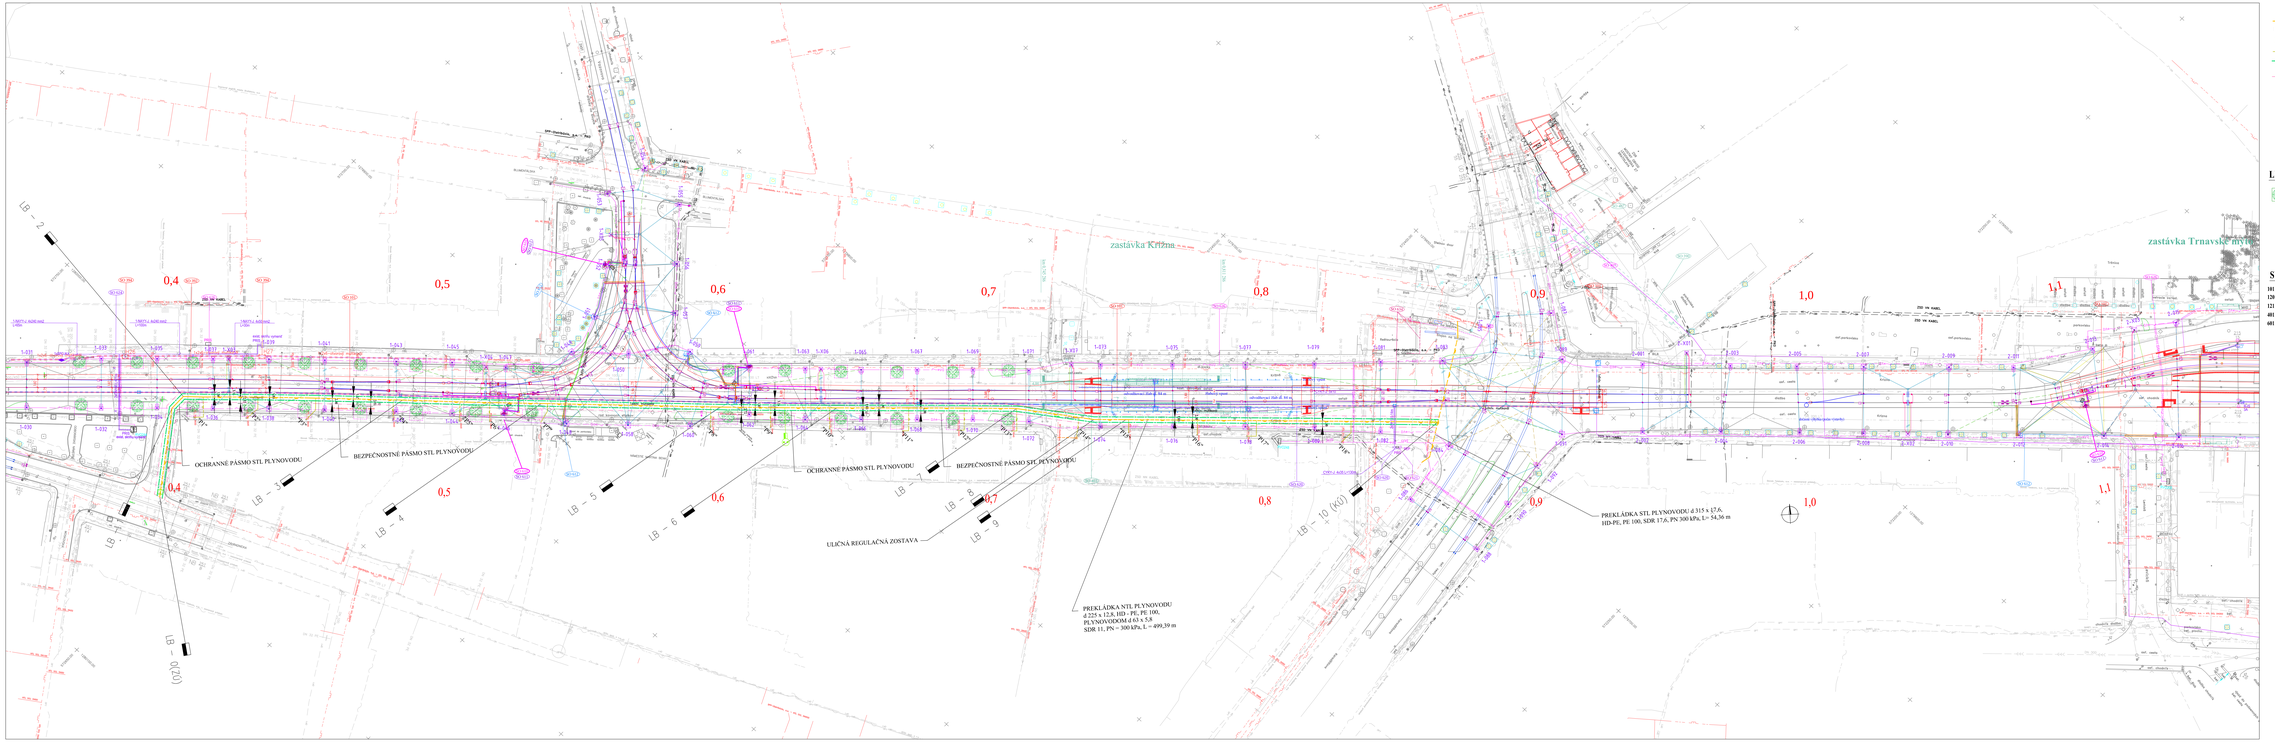

LEGENDA PREKLÁDKY PLYNOVODOV :

- NAVRHOVANÁ TRASA PREKLÁDKY STL PLYNOVODU d 63
- LOMOVÝ BOD TRASY PLYNOVODU
- NAPOJENIE A PODZEMNÝ VÝVOD SIGNALIZAČNÉHO VODIČA
- NAVRHOVANÁ TRASA STL PRÍPOJKY PLYNU
- OCHRANNÉ PÁSMO STL PLYNOVODU – 1,0 m, OD OSI PLYNOVODU NA OBE STRANY PLYNOVODU V ZMYSLE ZÁKONA č. 251/2012 Z. z., § 79 BOD c)
- BEZPEČNOSTNÉ PÁSMO STL PLYNOVODU – 2,0 m, OD OSI PLYNOVODU NA OBE STRANY PLYNOVODU V ZMYSLE ZÁKONA č. 251/2012 Z. z., § 80 BOD 2a) URČIL PREVÁDZKOVATEĽ DISTRIBUČNEJ SIETE - SPP - DISTRIBÚCIA, a.s.

LEGENDA PLÔCH, STROMOV....

- VÝSADBA STROMOV SO ZAKORENŠOV ACÍMI BUĽKAMI

SÚVISIACE OBJEKTY :

101 - ELEKTRIČKOVÝ SPODOK A ZVRŠOK
120 - REKONŠTRUKCIA AMERICKÉHO NÁMESTIA
121 - REKONŠTRUKCIA KRÍŽNEJ ULICE, VAJANSKÉHO A - LEGIONÁRSKA
401 - ELEKTRIČKOVÉ ZÁSTAVKY, PRÍSTREŠKY, DROBNÁ ARCHITEKTÚRA
601 - REKONŠTRUKCIA TROLEJOVÉHO VEDENIA

EURÓPSKA ÚNIA
Európske štrukturálne a investičné fondy
OP Integrovaná infraštruktúra 2014 – 2020

MINISTERSTVO DOPRAVY A VÝSTAVBY SLOVENSKEJ REPUBLIKY

D-701

200 NTL plynovod DN 200 (km 0,400 – 0,860)

DOKUMENTOVÝ SYSTÉM	D – DÝM + mierka 1:250
VÝKONOVÝ SYSTÉM	Bp
NÁZOV STAVBY	**Modernizácia električkových tratí RUŽINOVSKÁ RADIÁLA**
OBJEDNÁVATEĽ	Hlavné mesto Slovenskej republiky Bratislava, Primaciálne nám. 1, 814 99 Bratislava
PROJEKTANT	DOPRAVOPROJEKT, a.s., Kominárska 141/2,4, 832 03 Bratislava
HLAVNÝ INŽINIER PROJEKTU	Ing. Mário Gaálik
ZRUČ. OBVODY	BA(I,II)
PODPIS	
PROJEKTANT OBJEKTU	DOPRAVOPROJEKT, a.s., Bottova 5, Kominárska 141/2,4, 832 03 Bratislava
VYPRACOVAL	Ing. Pavol Prokeš
PODPIS	
SCHVÁLIL	Ing. Pavol Prokeš
PODPIS	
KONTROLOVAL	Ing.Peter Mikulica
PODPIS	
ČÍSLO PROJEKTU	401-00-DSP-A-0000-0000-00-x
OKRES, KATASTRÁLNE ÚZEMIE	OKRES: Bratislava I, Bratislava II, Bratislava V
MIERKA	1:500
FORMÁT	A0
ČÍSLO VÝK.	DP
ČÍSLO PRÍLOHY	202
NÁZOV OBJEKTU	PRELOŽKA PLYNOVODOV NA KRÍŽNEJ ul.
NÁZOV PRÍLOHY	CELKOVÁ SITUÁCIA
ZMENA	
D. ČÍSLO	202