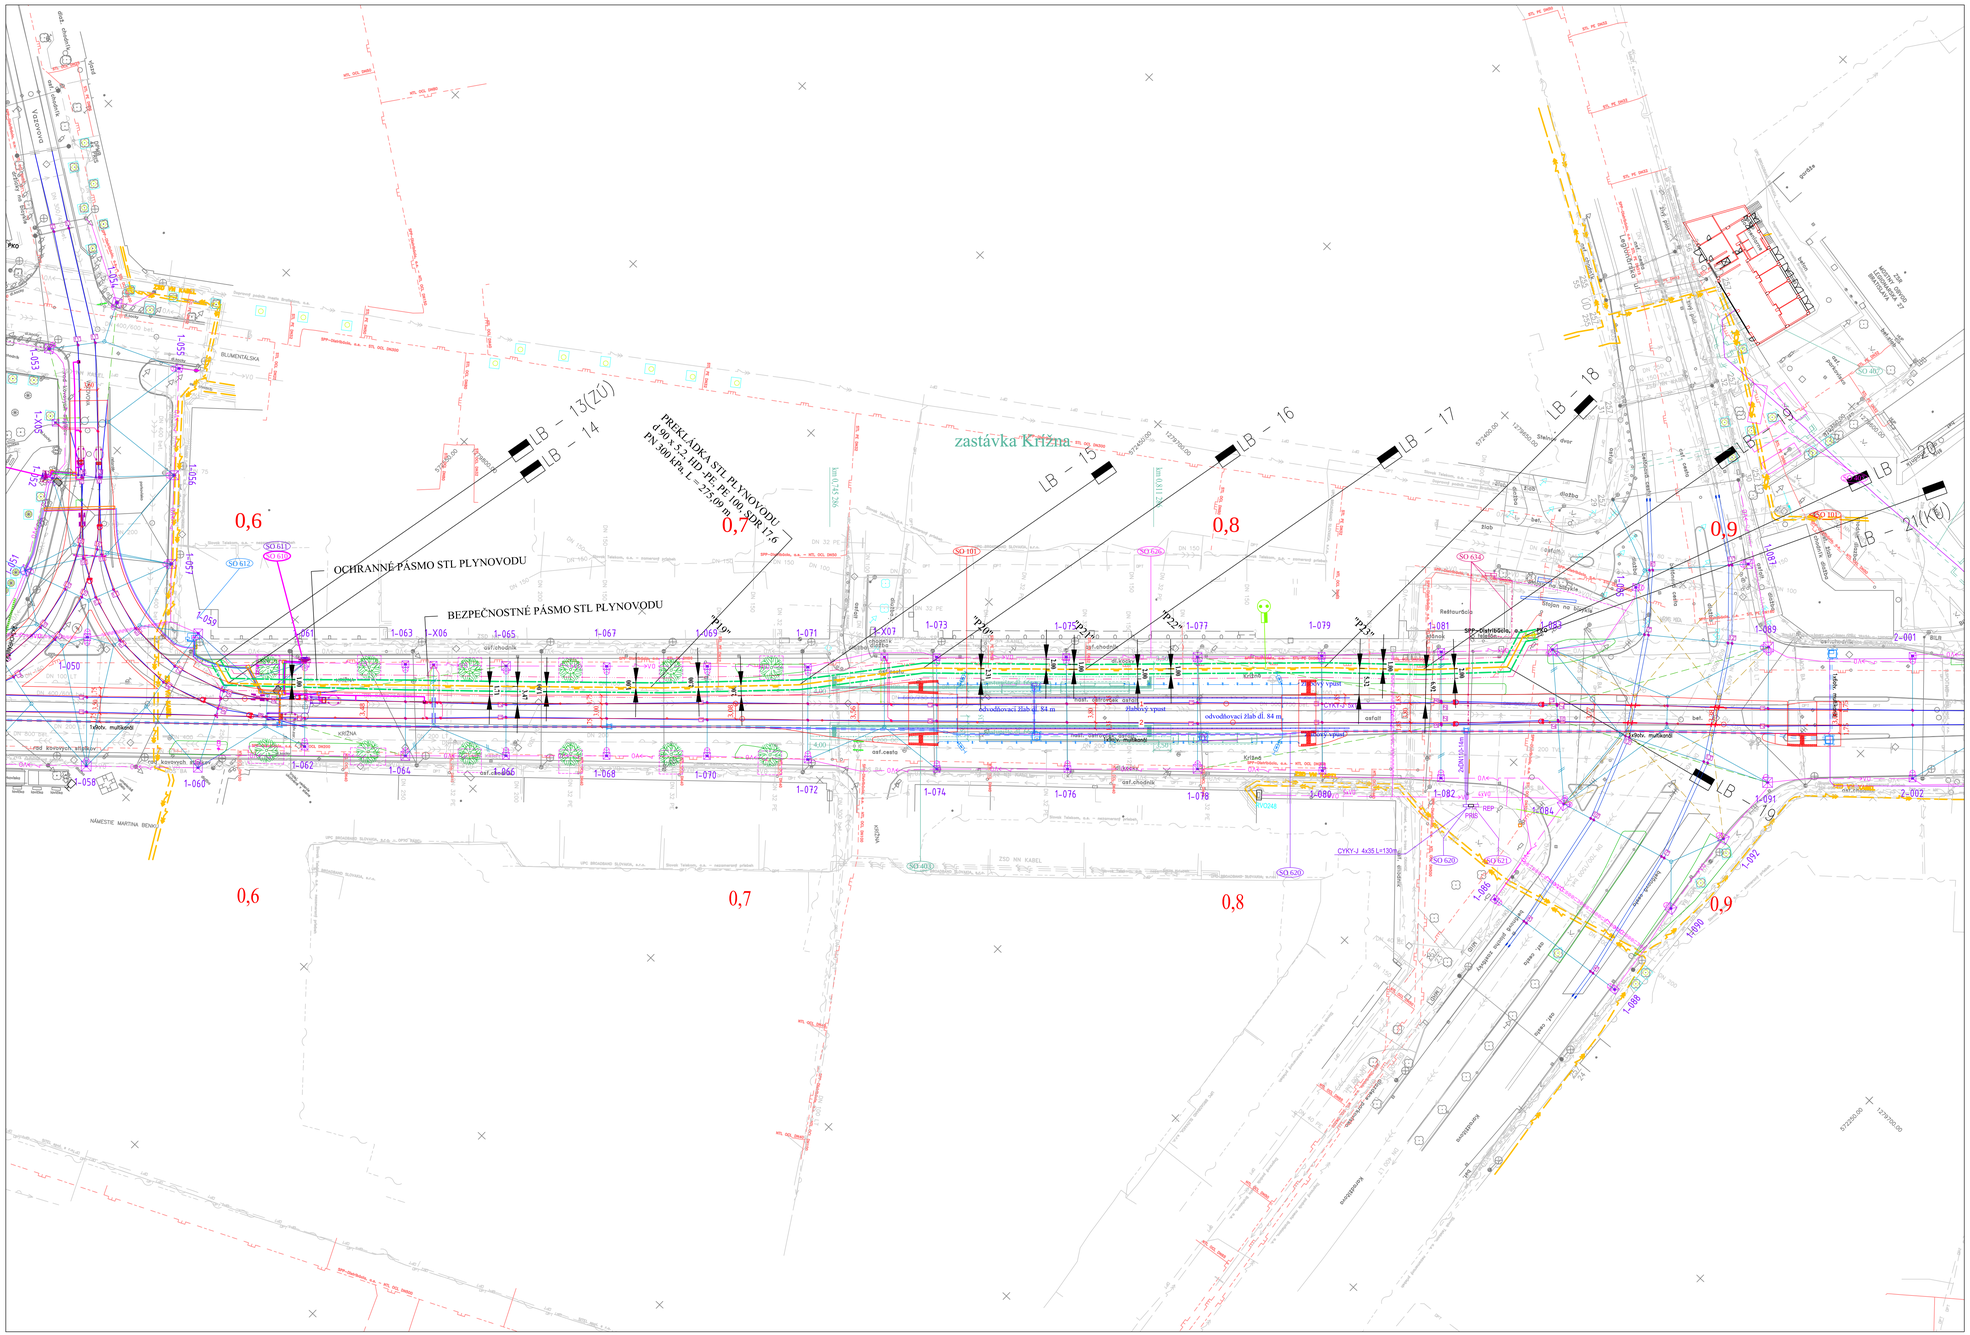

LEGENDA PREKLÁDKY PLYNOVODOV :

- NAVRHOVANÁ TRASA PREKLÁDOK STL PLYNOVODOV
- LB - X - LOMOVÝ BOD TRASY PLYNOVODU
- NAPOJENIE A PODZEMNÝ VÝVOD SIGNALIZAČNÉHO VODIČA
- NAVRHOVANÁ TRASA STL PRÍPOJKY PLYNU
- OCHRANNÉ PÁSMO STL PLYNOVODU - 1,0 m, OD OSI PLYNOVODU NA OBE STRANY PLYNOVODU V ZMYSLE ZÁKONA č. 251/2012 Z. z., § 79 BOD e)
- BEZPEČNOSTNÉ PÁSMO STL PLYNOVODU - 2,0 m, OD OSI PLYNOVODU NA OBE STRANY PLYNOVODU V ZMYSLE ZÁKONA č. 251/2012 Z. z., § 80 BOD 2a) URČIL PREVÁDZKOVATEĽ DISTRIBUČNEJ SIETE - SPP - DISTRIBÚCIA, a. s.

LEGENDA PLÔCH, STROMOV....

- VÝSADBA STROMOV SO ZAKOREŇOVACÍMI BUŇKAMI

SÚVISIACE OBJEKTY :

101 - ELEKTRIČKOVÝ SPODOK A ZVRŠOK
120 - REKONŠTRUKCIA AMERICKÉHO NÁMESTIA
121 - REKONŠTRUKCIA KRÍŽNEJ ULICE, VAZOVOVA - LEGIONÁRSKA
401 - ELEKTRIČKOVÉ ZÁSTAVKY, PRÍSTREŠKY, DROBNÁ ARCHITEKTÚRA
601 - REKONŠTRUKCIA TROLEJOVÉHO VEDENIA

EURÓPSKA ÚNIA
Európske štrukturálne a investičné fondy
OP Integrovaná infraštruktúra 2014 – 2020

MINISTERSTVO DOPRAVY A VÝSTAVBY SLOVENSKEJ REPUBLIKY

D-701

300 STL plynovod d 90 (km 0,600 – 0,860)

SÚRADNICOVÝ SYSTÉM: S-JTSK v realizácii JTSK
VÝŠKOVÝ SYSTÉM: Bpv

NÁZOV STAVBY	**Modernizácia električkových tratí RUŽINOVSKÁ RADIÁLA**		
OBJEDNÁVATEĽ	BRATISLAVA	Hlavné mesto Slovenskej republiky Bratislava Primaciálne nám. 1, 814 99 Bratislava	
PROJEKTANT	DOPRAVOPROJEKT	DOPRAVOPROJEKT, a.s. Kominárska 141/2,4 832 03 Bratislava	
		HLAVNÝ INŽINIER PROJEKTU: Ing. Nikola Grančič	PODPIS:
		ČÍSLO ZÁKAZKY: 8632–01	
PROJEKTANT OBJEKTU	DOPRAVOPROJEKT	DOPRAVOPROJEKT, a.s., divízia Bratislava II, Kominárska 141/2,4, 832 03 Bratislava	
		ZODPOVEDNÝ PROJEKTANT: Ing. Pavol Pristoš	PODPIS:
		VYPRACOVAL: Ing. Pavol Pristoš	PODPIS:
		KONTROLOVAL: Ing.Peter Mészáros	PODPIS:
		IDENTIFIKAČNÉ ČÍSLO PRÍLOHY: MET–RR–DSP–C–0000–70100–302–A	
KRAJ: BRATISLAVSKÝ KATASTRÁLNE ÚZEMIE: Staré Mesto, Nové Mesto, Ružinov	OKRES: Bratislava I, Bratislava II, Bratislava III	DÁTUM: 08.2023	
		FORMÁT: 10 A4	
NÁZOV OBJEKTU: PRELOŽKA PLYNOVODOV NA KRÍŽNEJ ul.		MIERKA: 1:500	
		STUPEŇ PD: DSP	
		Č. ZÁKAZKY: 8632–01	
NÁZOV PRÍLOHY: CELKOVÁ SITUÁCIA		Č. OPRAVY:	Č. PRÍLOHY: 302