



CHRÁNIČKA č.1 d 315 x 17,9, L = 14 000 mm / POTRUBIE d 160 x 9,1

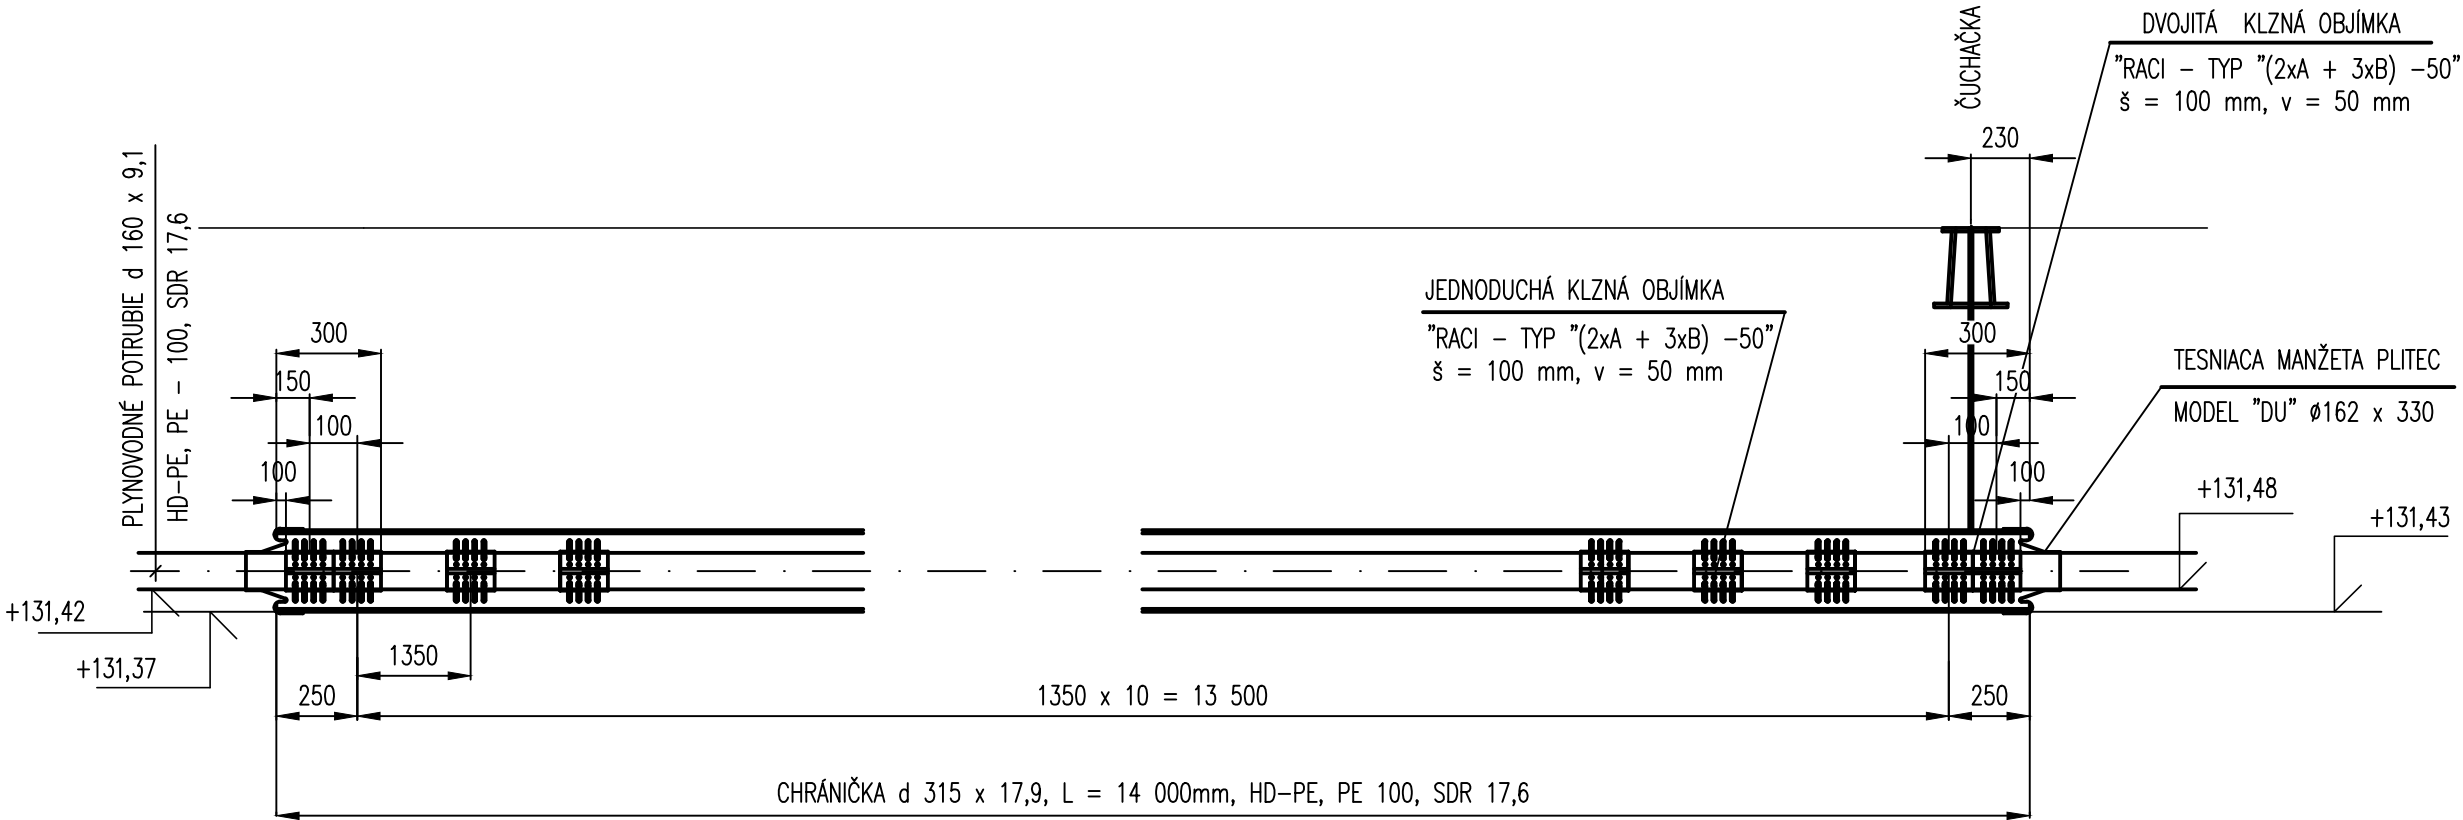

CHRÁNIČKA č.2 d 315 x 17,9, L = 41 000 mm / POTRUBIE d 160 x 9,1

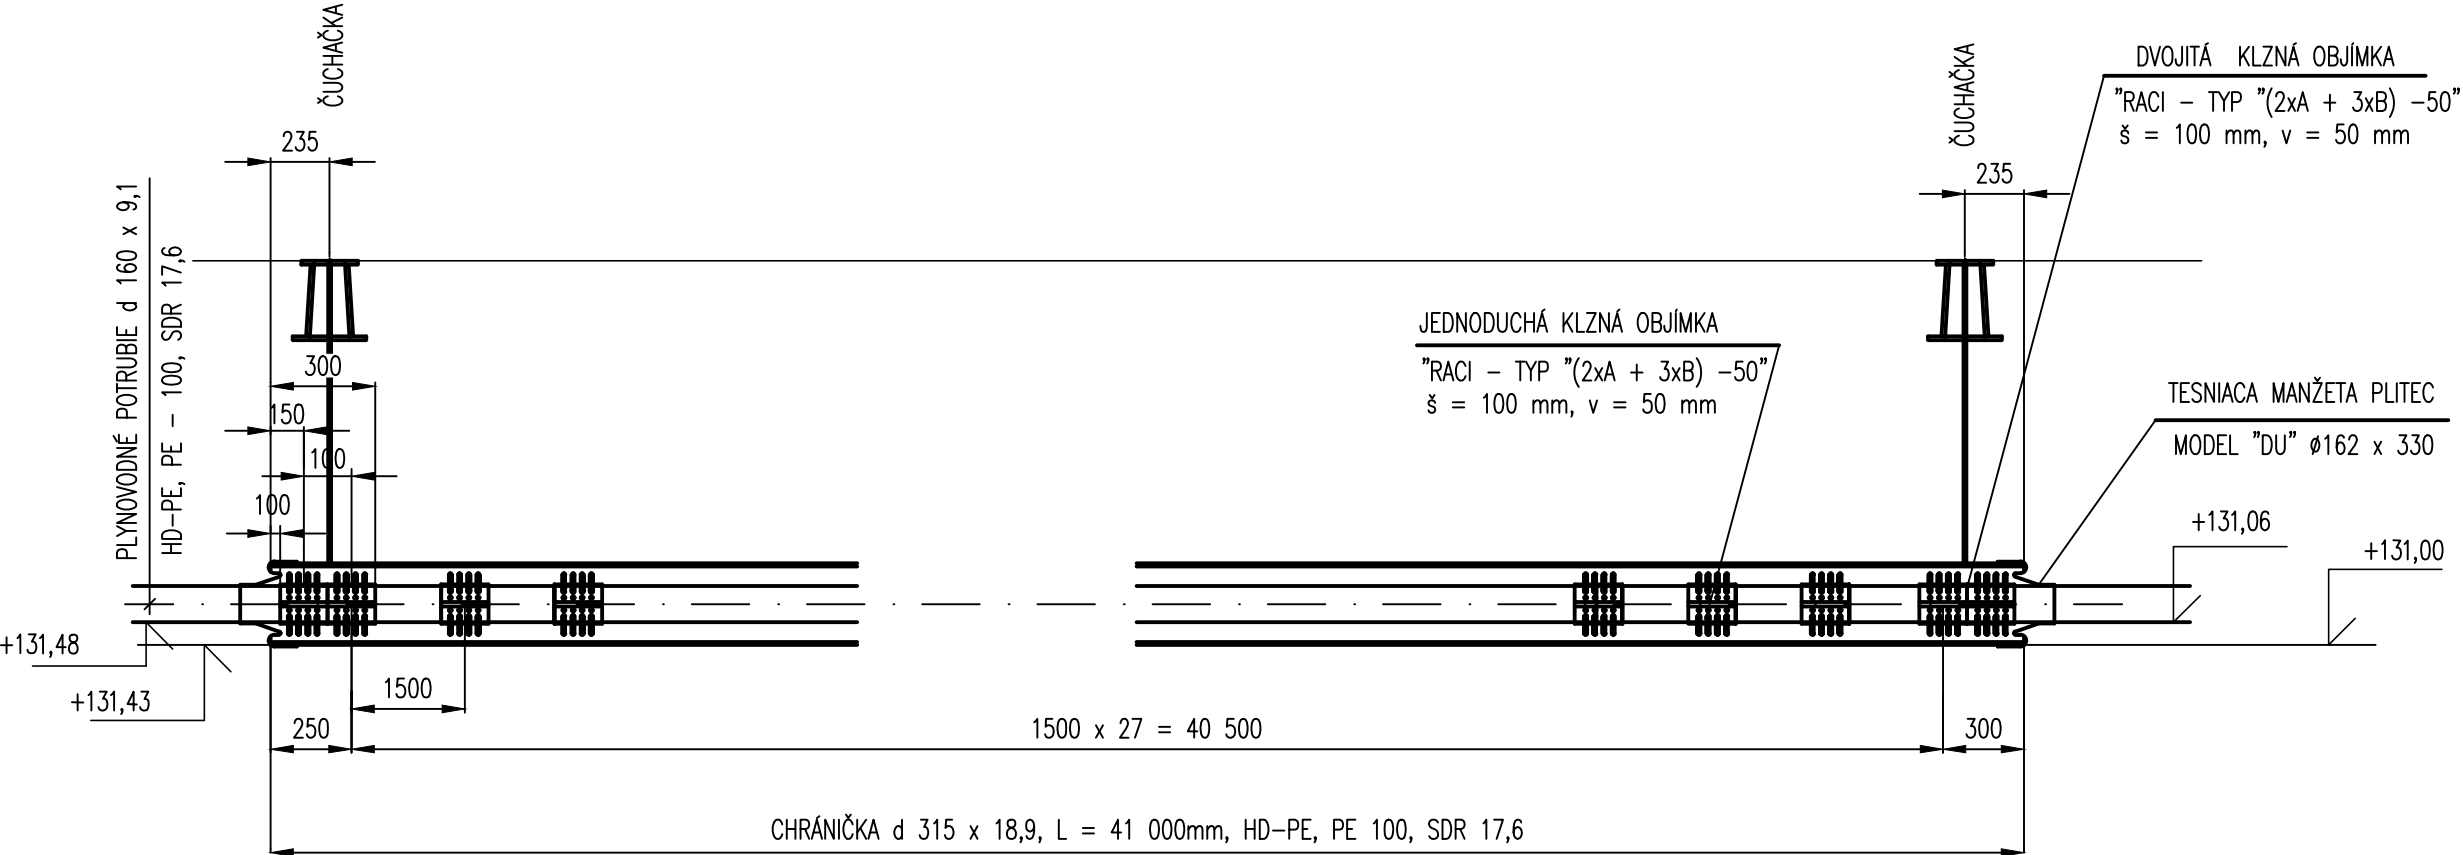







EURÓPSKA ÚNIA
Európske štrukturálne a investičné fondy
OP Integrovaná infraštruktúra 2014 – 2020

MINISTERSTVO
DOPRAVY A VÝSTAVBY
SLOVENSKEJ REPUBLIKY

D-701

600 STL plynovod DN 160 pri Herlianskej ul.(km 3,525)

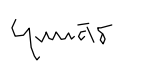SÚRADNICOVÝ SYSTÉM: S–JTSK v realizácii JTSK VÝŠKOVÝ SYSTÉM: Bpv

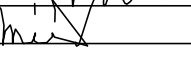NÁZOV STAVBY Modernizácia električkových tratí RUŽINOVSKÁ RADIÁLA			
OBJEDNÁVATE?  BRATISLAVA		Hlavné mesto Slovenskej republiky Bratislava Primaciálne nám. 1, 814 99 Bratislava	
PROJEKTANT 	DOPRAVOPROJEKT, a.s. Kominárska 141/2,4 832 03 Bratislava		PODPIS 
	HLAVNÝ INŽINIER PROJEKTU	Ing. Nikola Grančič	
ČÍSLO ZAKAZKY		8632-01	
PROJEKTANT OBJEKTU 	DOPRAVOPROJEKT, a.s., divízia Bratislava II, Kominárska 141/2,4, 832 03 Bratislava		
	ZODPOVEDNÝ PROJEKTANT	Ing. Pavol Prišaš	PODPIS 
	VYPRACOVAL	Ing. Pavol Prišaš	PODPIS
	KONTROLOVAL	Ing. Peter Mészáros	PODPIS 
IDENTIFIKAČNÉ ČÍSLO PRÍLOHY		MET-RR-DSP-C-D000-70100-604-A	
KRAJ: BRATISLAVSKÝ		OKRES: Bratislava I, Bratislava II, Bratislava III	DÁTUM 08.2023
KATASTRÁLNE ÚZEMIE: Staré Mesto, Nové Mesto, Nivy, Ružinov			FORMÁT 3 A4
NÁZOV OBJEKTU PRELOŽKA PLYNOVODOV NA KRIŽNEJ ul.			MIERKA –
			STUPEŇ PD DSP
NÁZOV PRÍLOHY ULOŽENIE POTRUBÍ V CHRÁNIČKÁCH			Č. ZAKAZKY 8632-01
			Č. SÚPRAVY Č. PRÍLOHY 604