


PÔDORYS 1.NP

1 : 100

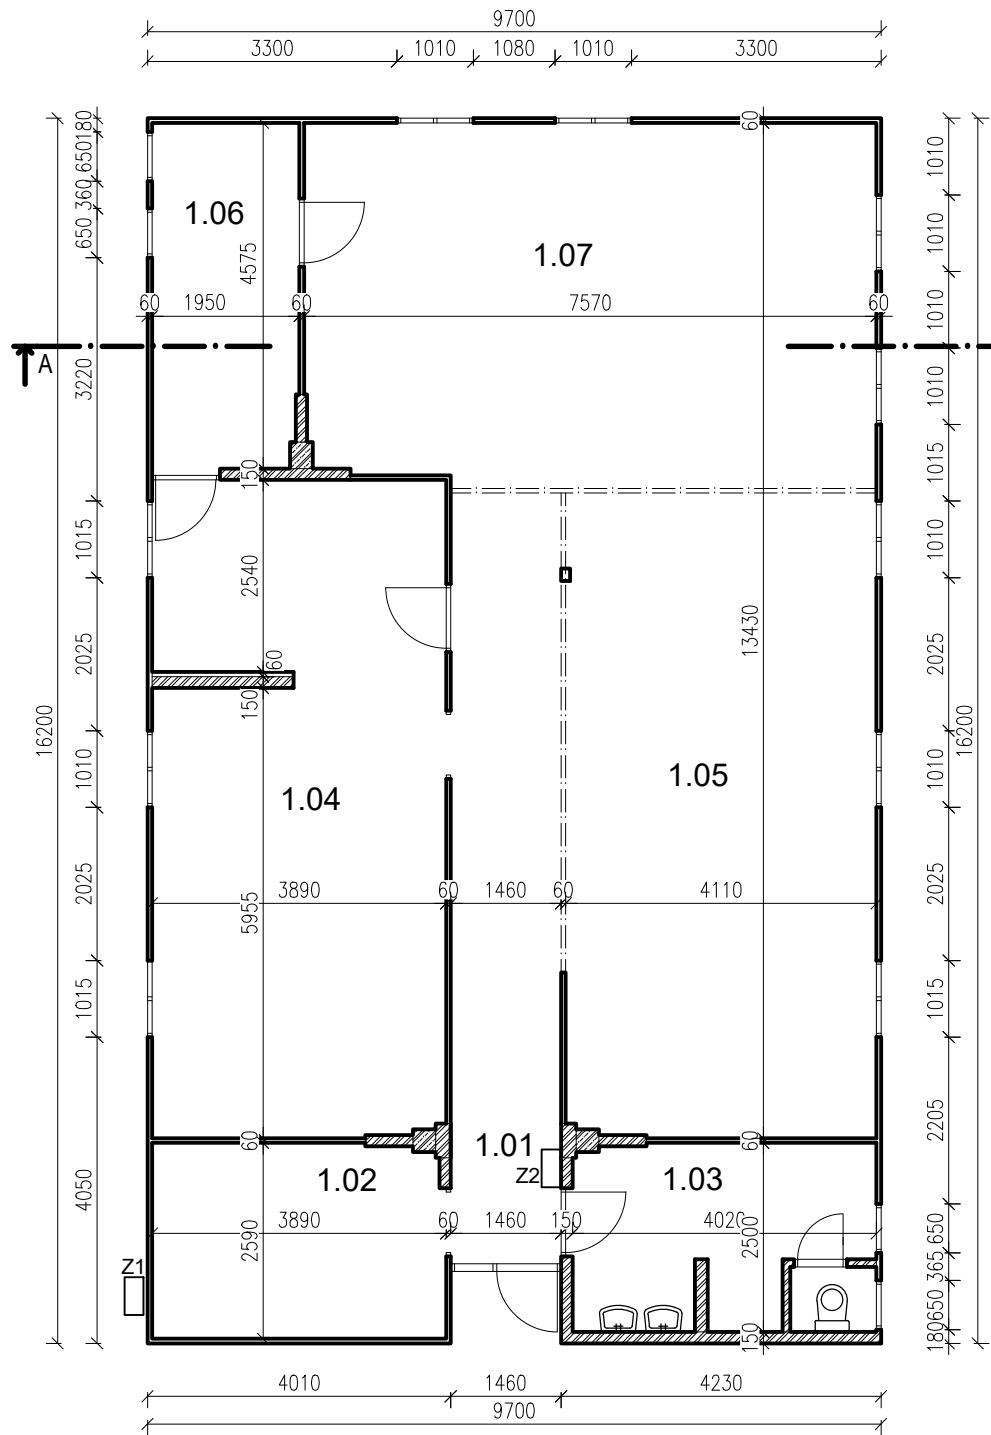


LEGENDA MATERIÁLOV:

- ŽELEZOBETÓNOVÉ STĺPY
- KERAMICKÉ MURIVO
- MONTOVANÉ KONŠTRUKCIE
- Z1 ELEKTRICKÝ ROZVÁDZAČ-EXTERÉR - ZACHOVAŤ!
- Z2 ELEKTRICKÝ ROZVÁDZAČ-INTERIÉR


PRIEČNY REZ

1 : 100

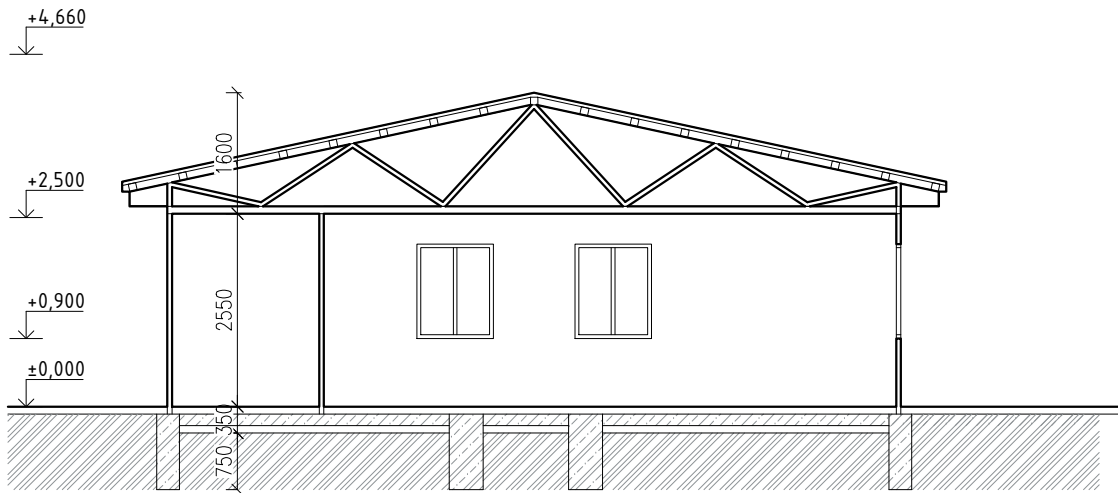


POHĽAD JUHOZÁPADNÝ

1 : 100

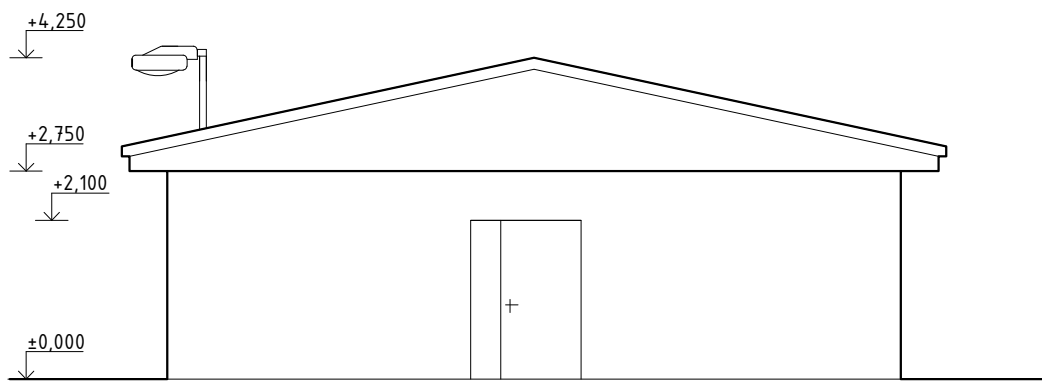

POHĽAD SEVEROVÝCHODNÝ

1 : 100

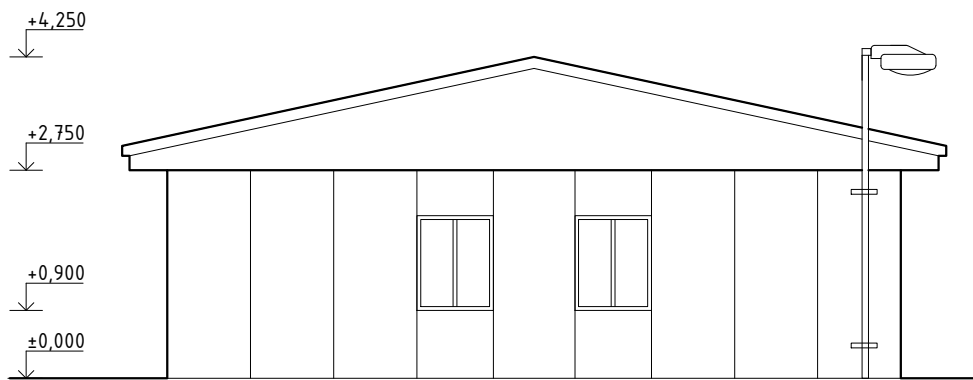

LEGENDA MIESTNOSTÍ:

Č.M.	NÁZOV MIESTNOSTÍ	PLOCHA [m²]	POVRCHOVÉ ÚPRAVY		SVETLÁ VÝŠKA [m]	POZNÁMKA
			PODLAHA	STENA		
1.01	ZÁDVERIE+CHODBA	14,89	LINOLEUM	VÁPENNÁ OMIETKA	2,55	
1.02	SOC. ZARIADENIE	9,99	LINOLEUM	VÁPENNÁ OMIETKA	2,55	
1.03	SOC. ZARIADENIE	8,39	BETÓN. POTER	VÁPENNÁ OMIETKA + KERAMICKÝ OBKLAD	2,55	
1.04	ŠATNA	33,43	OSB DOSKY	FAREBNÝ NÁTER	2,55	
1.05	ŠATNA	34,98	BETÓN. POTER	FAREBNÝ NÁTER	2,55	
1.06	UMYVÁREŇ	8,93	BETÓN. POTER	FAREBNÝ NÁTER	2,55	
1.07	KANCELÁRIA	36,14	BETÓN. POTER	FAREBNÝ NÁTER	2,55	
ÚŽITKOVÁ PLOCHA [m²]:		146,75				

POHĽAD JUHOVÝCHODNÝ

1 : 100



POHĽAD SEVEROZÁPADNÝ

1 : 100



ČÍSLO	TEXT ZMENY - ODÔVODNENIE	DÁTUM	PODPIS
A			
B			
C			

NÁZOV STAVBY

ODSTRÁNENIE STAVIEB DOPRAVNÉHO PODNIKU BRATISLAVA a.s.

OBJEDNÁVATEĽ: DOPRAVNÝ PODNIK BRATISLAVA, akciová spoločnosť
OLEJKÁRSKA 1, 814 52 BRATISLAVA

ZHOTOVITEĽ: DOPRAVOPROJEKT, a.s.
83203 BRATISLAVA, KOMINÁRSKA 2,4

ZODPOVEDNÁ OSOBA: Ing. MICHAL BOCORA
HLAVNÝ INŽINIER PROJEKTU: Ing. arch. JOZEF MARIOTH
ČÍSLO ZÁKAZKY: 8675-00

±0,000=140,50 m n.m.	
PROJEKTANT OBJEKTU/ČASŤI	
DOPRAVOPROJEKT, a.s., KOMINÁRSKA 141/2,4, 832 03 BRATISLAVA	
ZODPOVEDNÝ PROJEKTANT	Ing. RASTISLAV HAJACH
VYPRACOVAL	Ing. MICHAELA PRAŽIENKOVÁ
KONTROLOVAL	Ing. GABRIELA PEKÁROVÁ
IDENTIF. ČÍSLO PRÍLOHY	PPSOST-DDS-C-B010-00100-103-X
ČASŤ DOKUMENTÁCIE	
B01. VÝKRESY A PÍSMONOSTI STAVBY	
OBJEKT	
SO 001 OBJEKT PRI VOZOVNI KRASŇANY	
ČASŤ OBJEKTU	
100 ARCHITEKTONICKO-STAVEBNÉ RIEŠENIE - DEMOLAČNÉ PRÁCE	
NÁZOV PRÍLOHY	
PÔDORYS, REZ, POHĽADY	
KRAJ	BRATISLAVSKÝ
OKRES	BRATISLAVA III
KATASTRÁLNE ÚZEMIE	RAČA
SÚRAD. SYSTÉM	S-JTSK
VÝŠKOVÝ SYSTÉM	BPV
DÁTUM	07/2023
FORMÁT	4 A4
MIERKA	1:100
STUPEŇ	DDS
ČÍSLO ZÁKAZKY	8675-00
ČÍSLO SÚPRAVY	ČÍSLO PRÍLOHY
	103