


OSOVÁ SCHÉMA STUŽIDLA ZS7

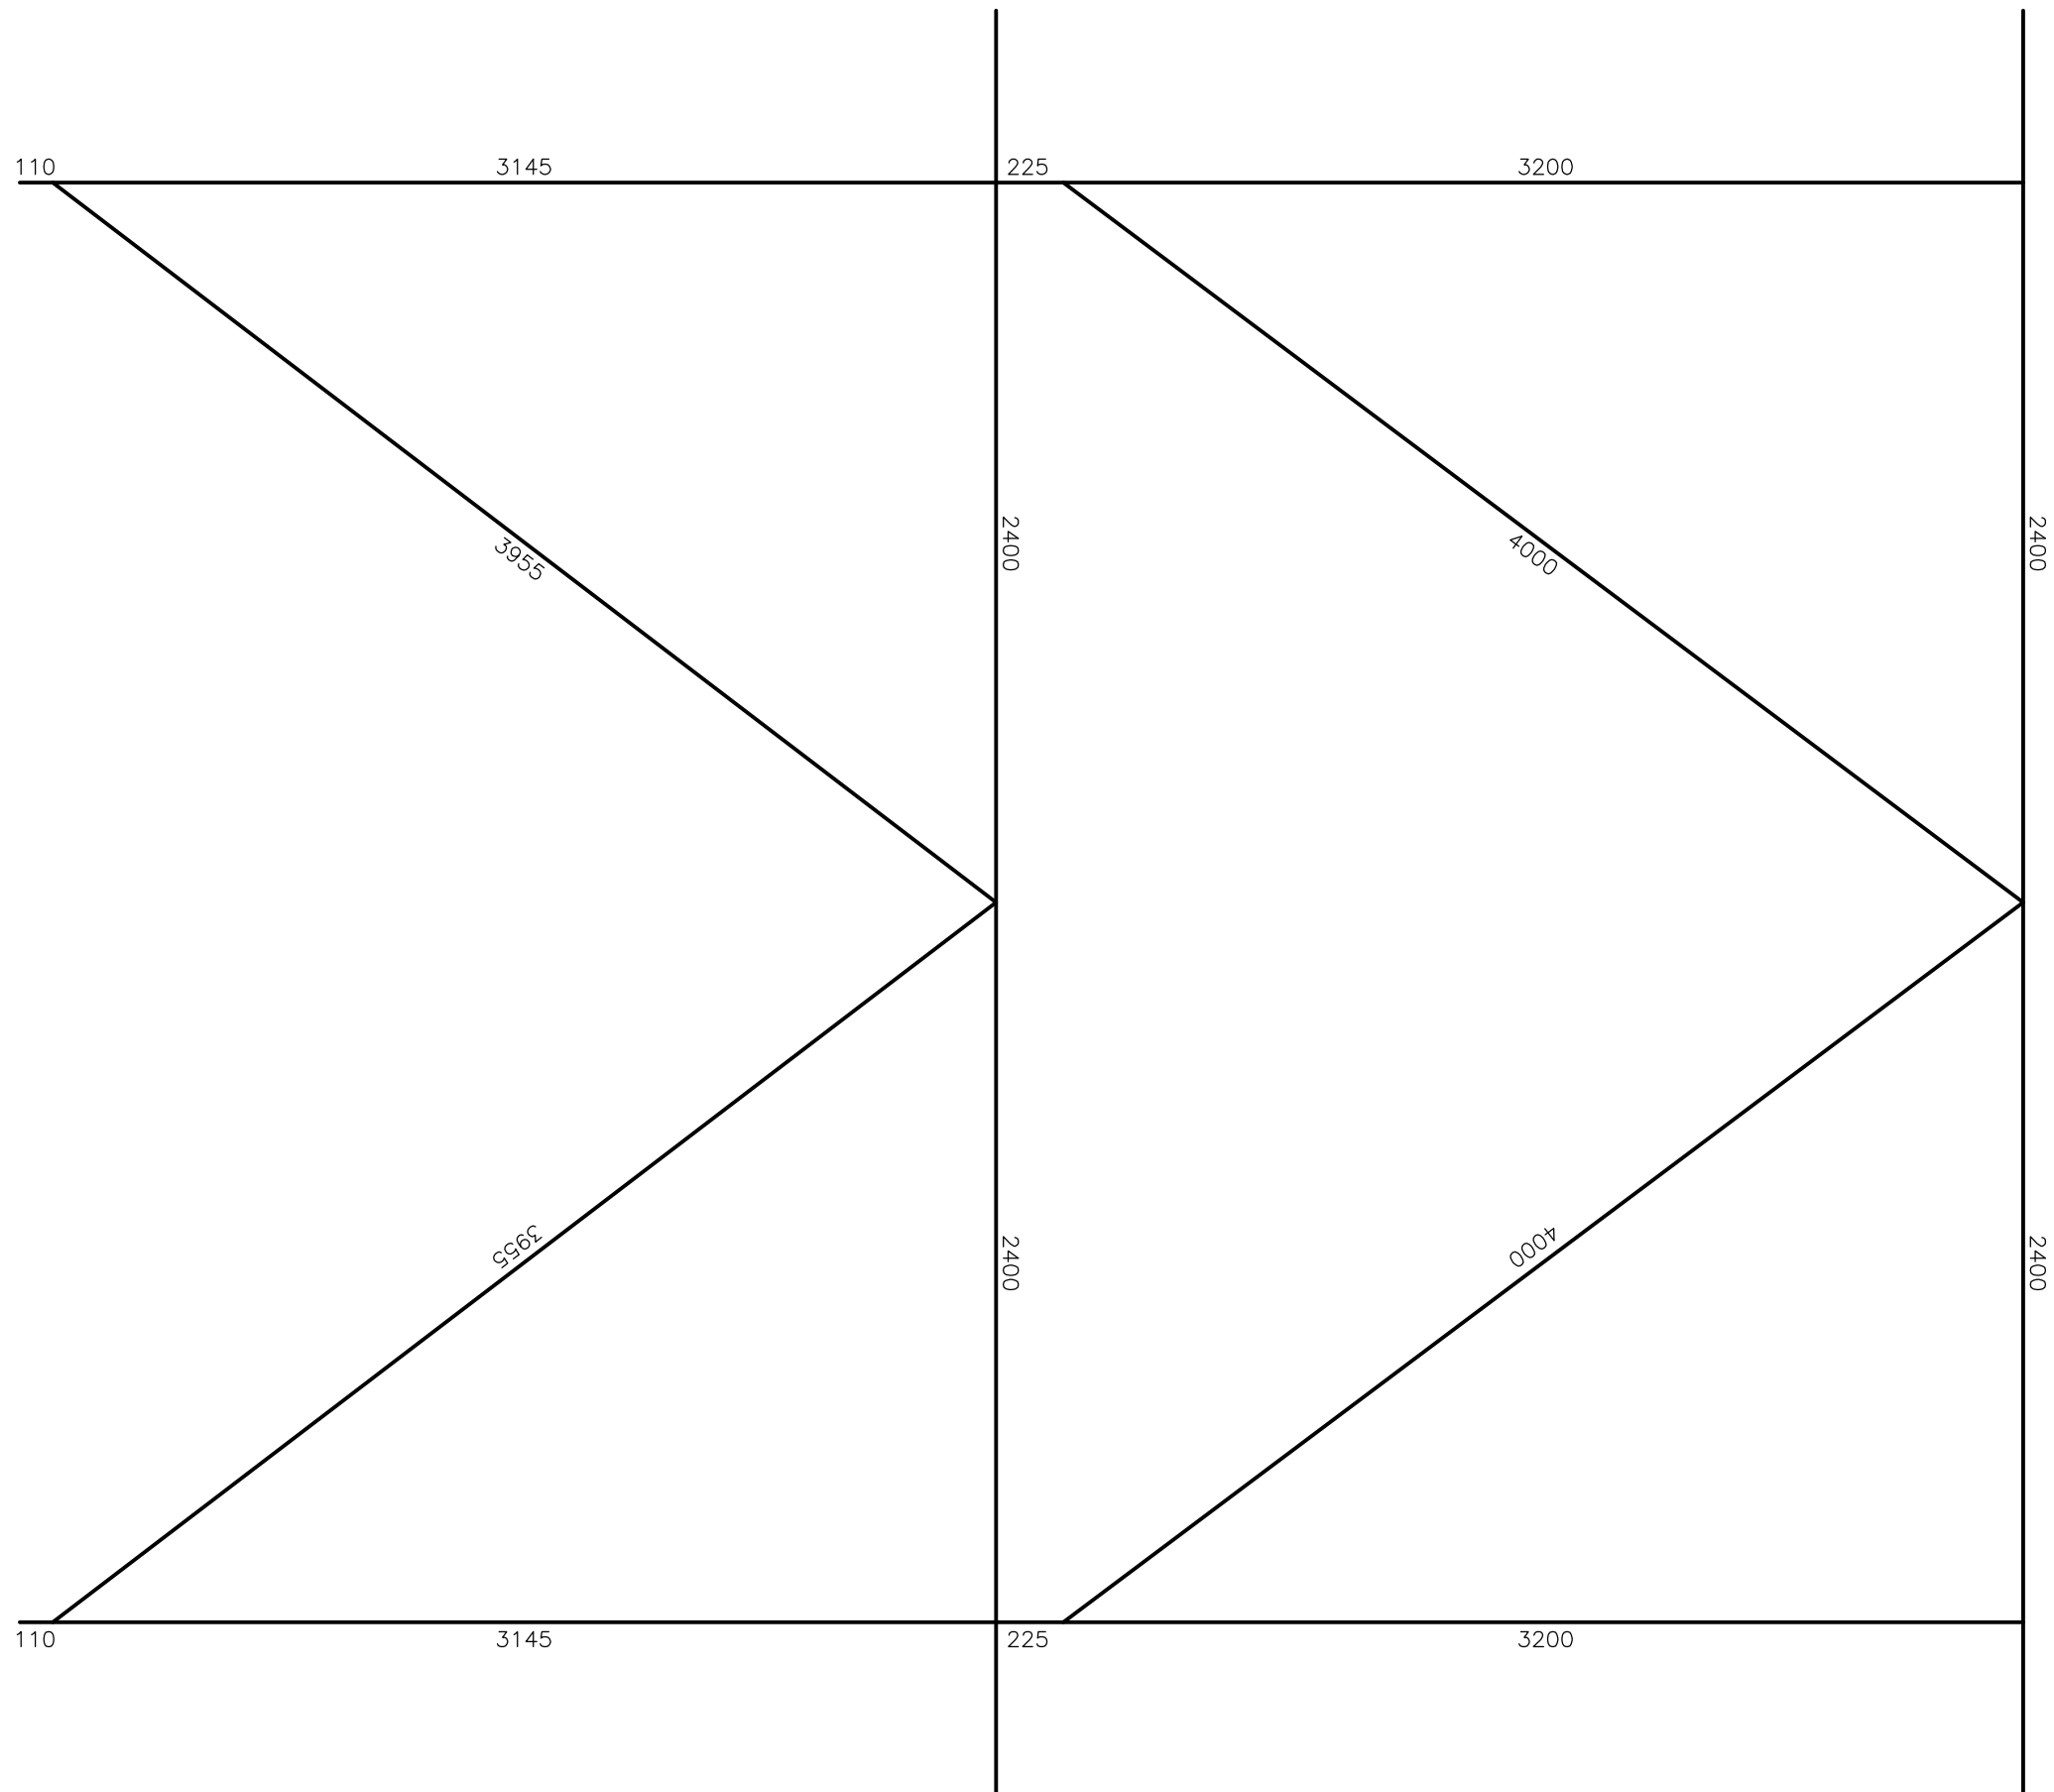

TABULKA PRIEREZOV

Q2N.	TYPE PREFIX	MATERIAL
①	HEB240	S235
②	HEB140	
③	HEB120	
④	HEA240	
⑤	HEA220	
⑥	HEB220	
⑦	C240	
⑧	P8.240	
⑨	L100.100.8	
⑩	□150.100.6	
⑪	□100.100.5	
⑫	∅14	
⑬	L2.120.120 R5.P2.240	
⑭	HEA120	


POZNÁMKY:

POZN.1: PŘED REALIZACÍ ROZMĚR PŘEMĚRY NA STAVĚ
POZN.2: TĚŽKÝ PLECH NASTRĚLÍ: 6÷10mm
POZN.3: PŘED REALIZACÍ ZAKLADŮCH KONSTRUKCÍ JE NUTNÉ PROVÁST PROJEKTNÍ SAMÝK
POZN.4: DĚLENÍ PODLAŽNOSTI DOPADATEL
POZN.5: PŘEMĚRY SKORNOVATÍ S PROFESIAHMI
POZN.6: VYKRES DĚLENÍSKO DOKUMENTACE DODATEL KONSTRUKCE PŘEDLOŽIT ZODPOVĚDNĚM STAVITELI NA KONTROLU
POZN.7: ROZMĚRY ZÁKLADOVÝCH PŘEMĚRY NA STAVĚ !!!
POZN.8: NA STŘOPICH PŘIVATÍ TĚNĚ Ø14÷100mm V TĚLÍCH KONSTRUKCÍ
POZN.9: VÝROBKŮ SŮ REFERENCĚ A JE MOŽNÉ ICH ZAMĚNIT

POUZITE MATERIALY :

BETON EN1206-1 - C25/30 - XC1 (SK) - Cl 0,4 - Dmax 8mm - S3 - PLECHODOSKA
BETON EN1206-1 - C25/30 - XC2 (SK) - Cl 0,4 - Dmax 16mm - S3 - ZKLADY
VÝSTUŽ S500B
ZVÁRANÁ SIEŤ BST 500 M
OCEL S235 MPa

SO 101 : $\pm 0,000 = +158,450$ m n.m.

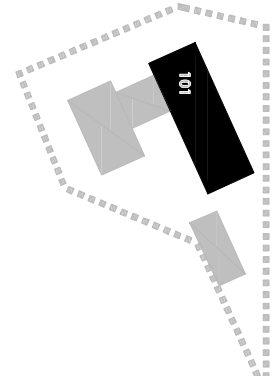NAZOV PROJEKTU	KULTÚRNE STREDISKO A KNIŽNICA ŽARNOVICKÁ - RAČA						
MIEŠTO STAVBY	Zámocká 955/77, 831 06 Bratislava hlavny stavby objekt parocia č. : 5124/9 interiérové steny parocaj č. 5135; 5135/20; 513/21						
STAVBEKNÍK	Mestská časť Bratislava - Rača Kubistova 21, 831 06 Bratislava - mestská časť Rača						
GENERÁLNY PROJEKTANT	young & archtects s.r.o. Bábica 596/6 061 07 Bratislava - Petržalka Ing. arch. Jozef Blaho, PhD. Ing. arch. Michala Peregrinová						
AUTORI PROJEKTU	DRAH. PROJEKT s.r.o. Poráčik 240 906 22 Poráčik Ing. Pavol Dina Ing. Pavol Dina Ing. Pavol Dina						
SPRACOVATEĽ PROJEKTE	ZODPOVEDNÝ PROJEKTANT KONTROLAVAL VYPRACOVAL						
STAVBNÝ OBJEKT	SO 101	MIERA	1:25				
ETAPA	1. ETAPA	FORMÁT	84x41				
ČÍSLO PD	E.1.1.2 - STATIKA	ROZMĚR	840 x 594				
OBŠAH VÝKRESU	ZNISILÉ STUŽNICO 253	DATUM	03/2025				
ČÍSLO PROJEKTU	KOP PROJEKTU	STUPENŤ	KOP PROJEKTE	STAVBNÝ OBJEKT	ČÍSLO VÝKRESU	PRÍLOHA	PRÁR
031	KCR	RP	E.1.1.2	SO 101	E.1.1.2.17	00	