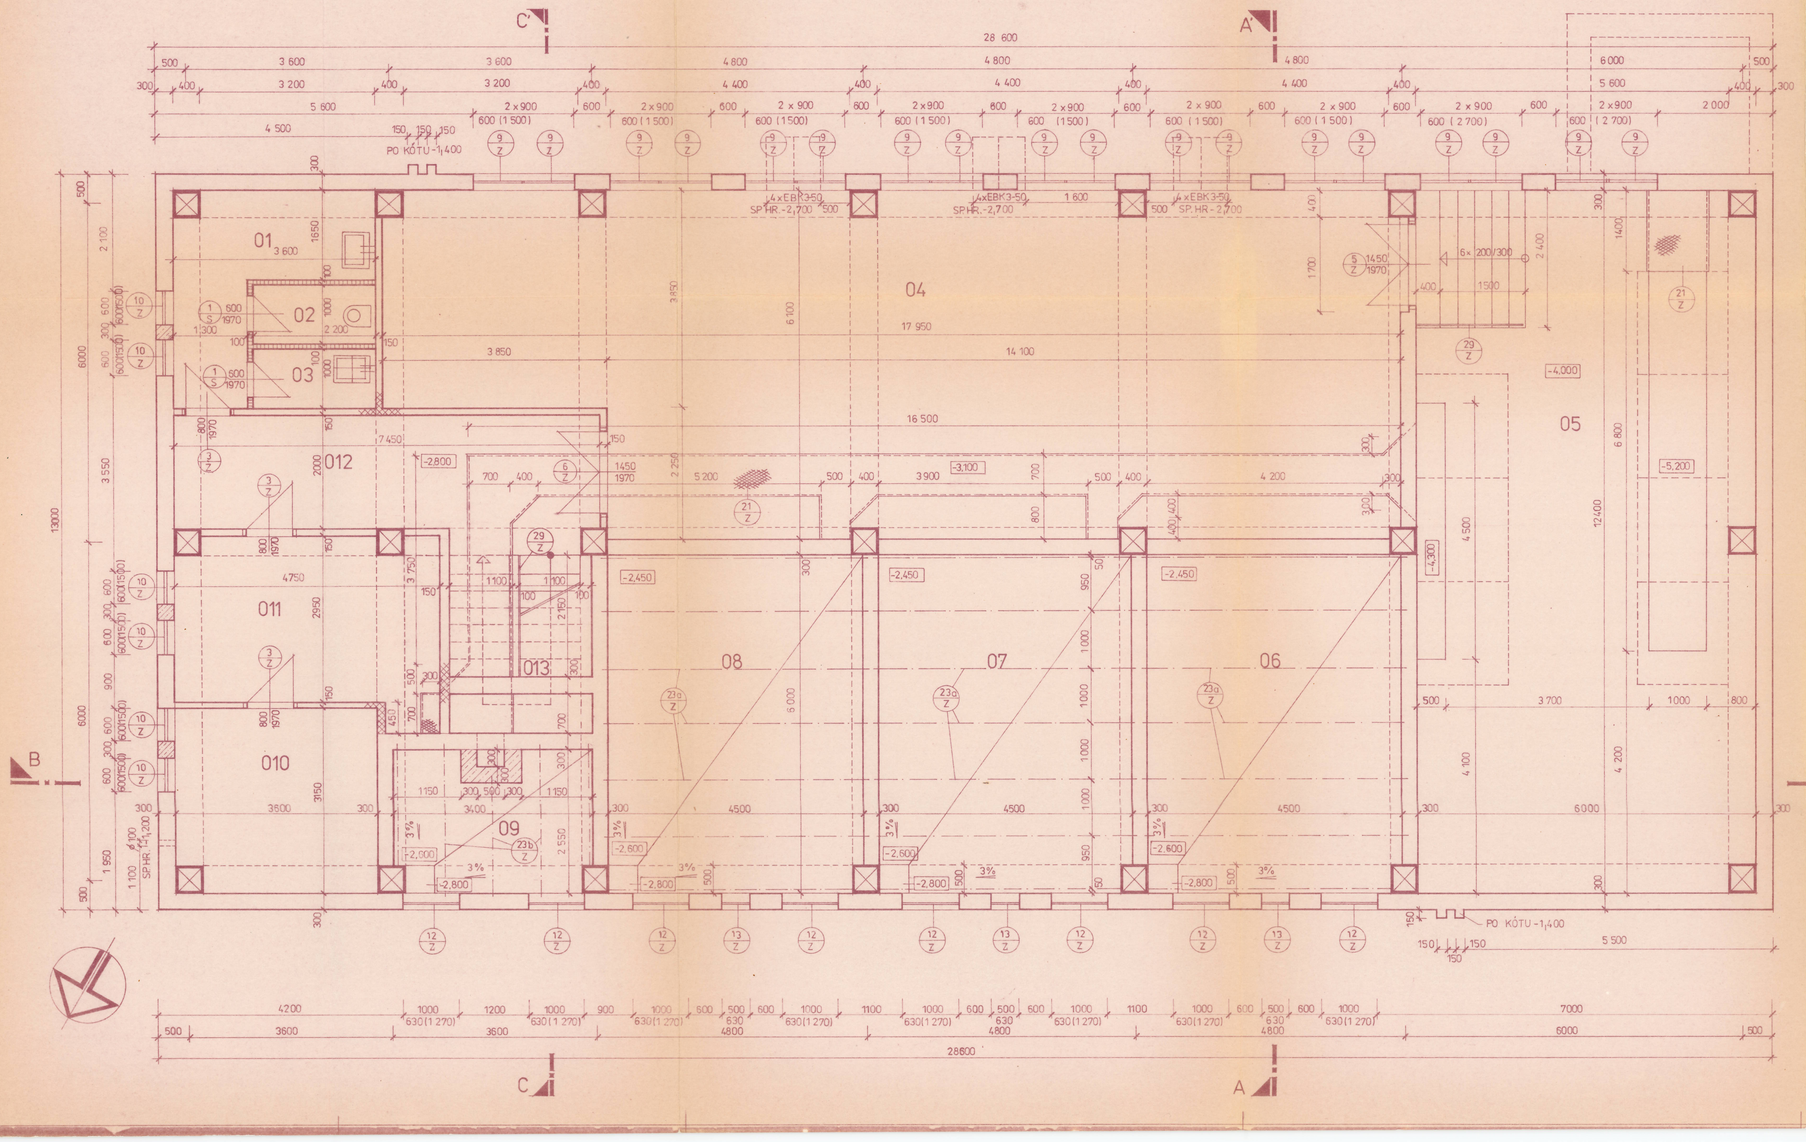

LEGENDA

Č.M.	ÚČEL MIESTNOSTI	PODLAHA: SOKLÍK - LIŠTA TECH. NORMA	m²	STENY: TECH. NORMA	STROPY: TECH. NORMA
01	PREDSIEŇ	KER. DLAŽBA + SOKEL	8,80	OBKLAD OKOLO UMYV. V= 150 cm	
02	WC	KER. DLAŽBA + SOKEL	2,20	OLEJ. NÁTER V = 210 cm	
03	UPRATOVAČKA	KER. DLAŽBA + SOKEL	2,20	— " —	
04	KÁBELOVÝ PRIESTOR	CEMENTOVÝ POTER	100,88		
05	KÁBEL. PRIESTOR VN	CEMENTOVÝ POTER	74,40		
06	OLEJOVÁ JÍMKA	CEMENTOVÝ POTER	27,00	2x EPOXYDDEHTOVÝ NÁTER + PODLAHA	
07	OLEJOVÁ JÍMKA	CEMENTOVÝ POTER	27,00	2x EPOXYDDEHTOVÝ NÁTER + PODLAHA	
08	OLEJOVÁ JÍMKA	CEMENTOVÝ POTER	27,00	2x EPOXYDDEHTOVÝ NÁTER + PODLAHA	
09	OLEJOVÁ JÍMKA	CEMENTOVÝ POTER	8,67	2x EPOXYDDEHTOVÝ NÁTER + PODLAHA	
010	IZOLAČNÝ TRANSF.	CEMENTOVÝ POTER	11,34		
011	SKLAD	CEMENTOVÝ POTER	14,00		
012	CHODBA	CEMENTOVÝ POTER	15,82		
013	SCHODIŠTE	POLEP GUMOU	7,56		
UŽITKOVÁ PLOCHA			326,87		

LEGENDA

- SUTERÉNNE BLOKY NBZ
- PROSTÝ BETÓN B135
- TEHLA CD IVA NA MVC 25
- PRIEČKOVKA DO V. 210 cm

I. ETAPA

±0 = 134,700 Bpv.

D 301-00 a

vypracoval SLÁDEKOVÁ	zodp. proj. SLÁDEKOVÁ	hl. inž. proj. ING. KOLÁDA	DOPRAVOPROJEKT stredisko 34 Bratislava, Kominárska 2-4
kreslil SLÁDEKOVÁ	tech. kontrola ING. ZELINOVÁ	ved. strediska ING. ARCH. DZURENKA	
kraj	BRATISLAVA HL.M. SSR	ONV BRATISLAVA II	formát 6 A4
investor	DPMB BRATISLAVA		dátum 11 84
TROLEJBUSOVÁ DOPRAVA V. BRATISLAVE JUHOVÝCHODNÁ OBLASŤ GAGARINOVA - DOLNÉ HONY MENIAREŇ			stupeň VP
			čís. zákazky 2841-07
			arch. číslo 1923 / číslo stavby 1
SUTERÉN			mierka 1:50 / číslo výkresu 1/7