



PŮDORYS +5.900

M 1:100

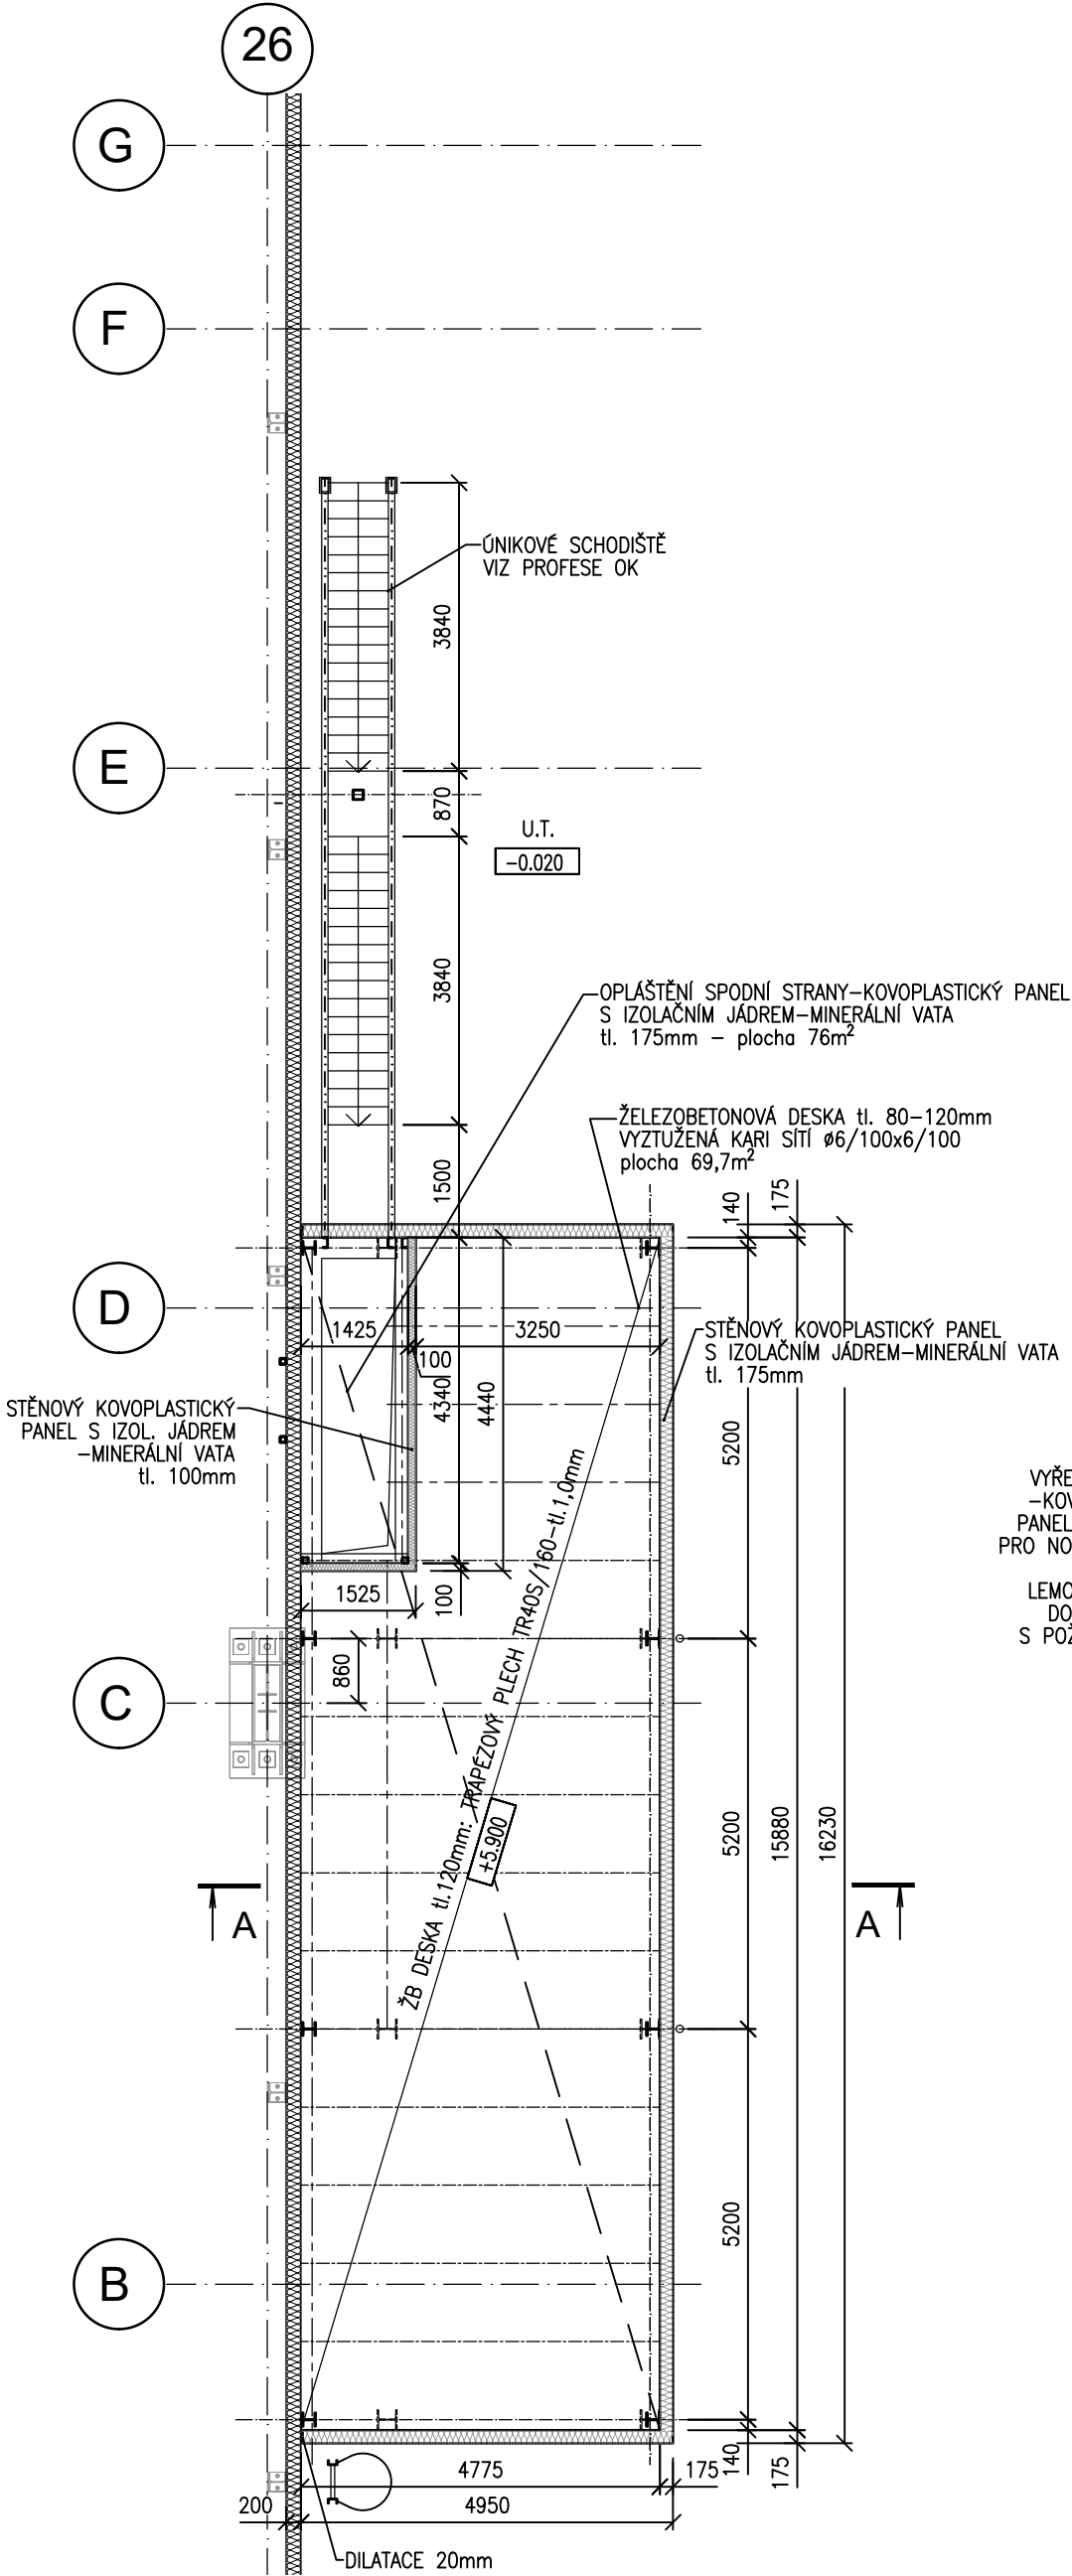


PŮDORYS +6.500

M 1:100

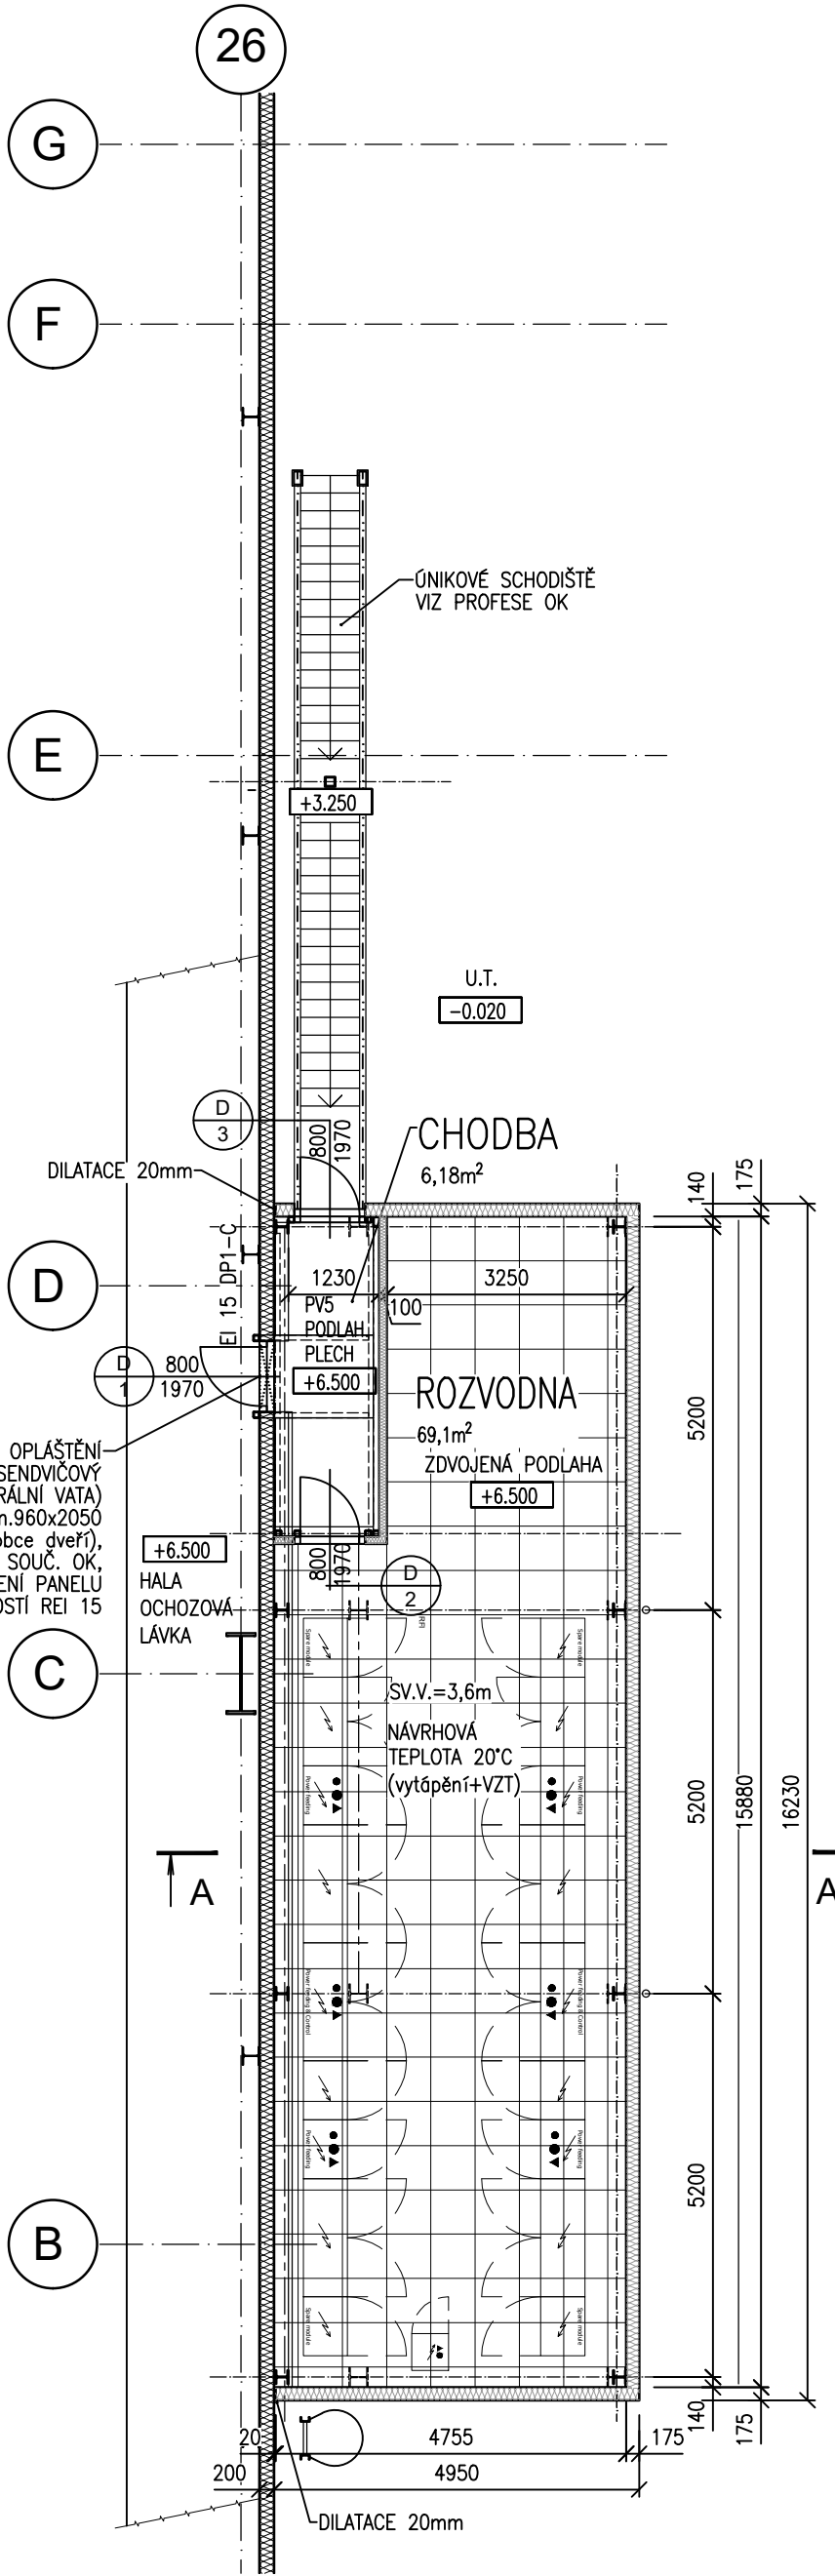


PŮDORYS STŘECHY

M 1:100

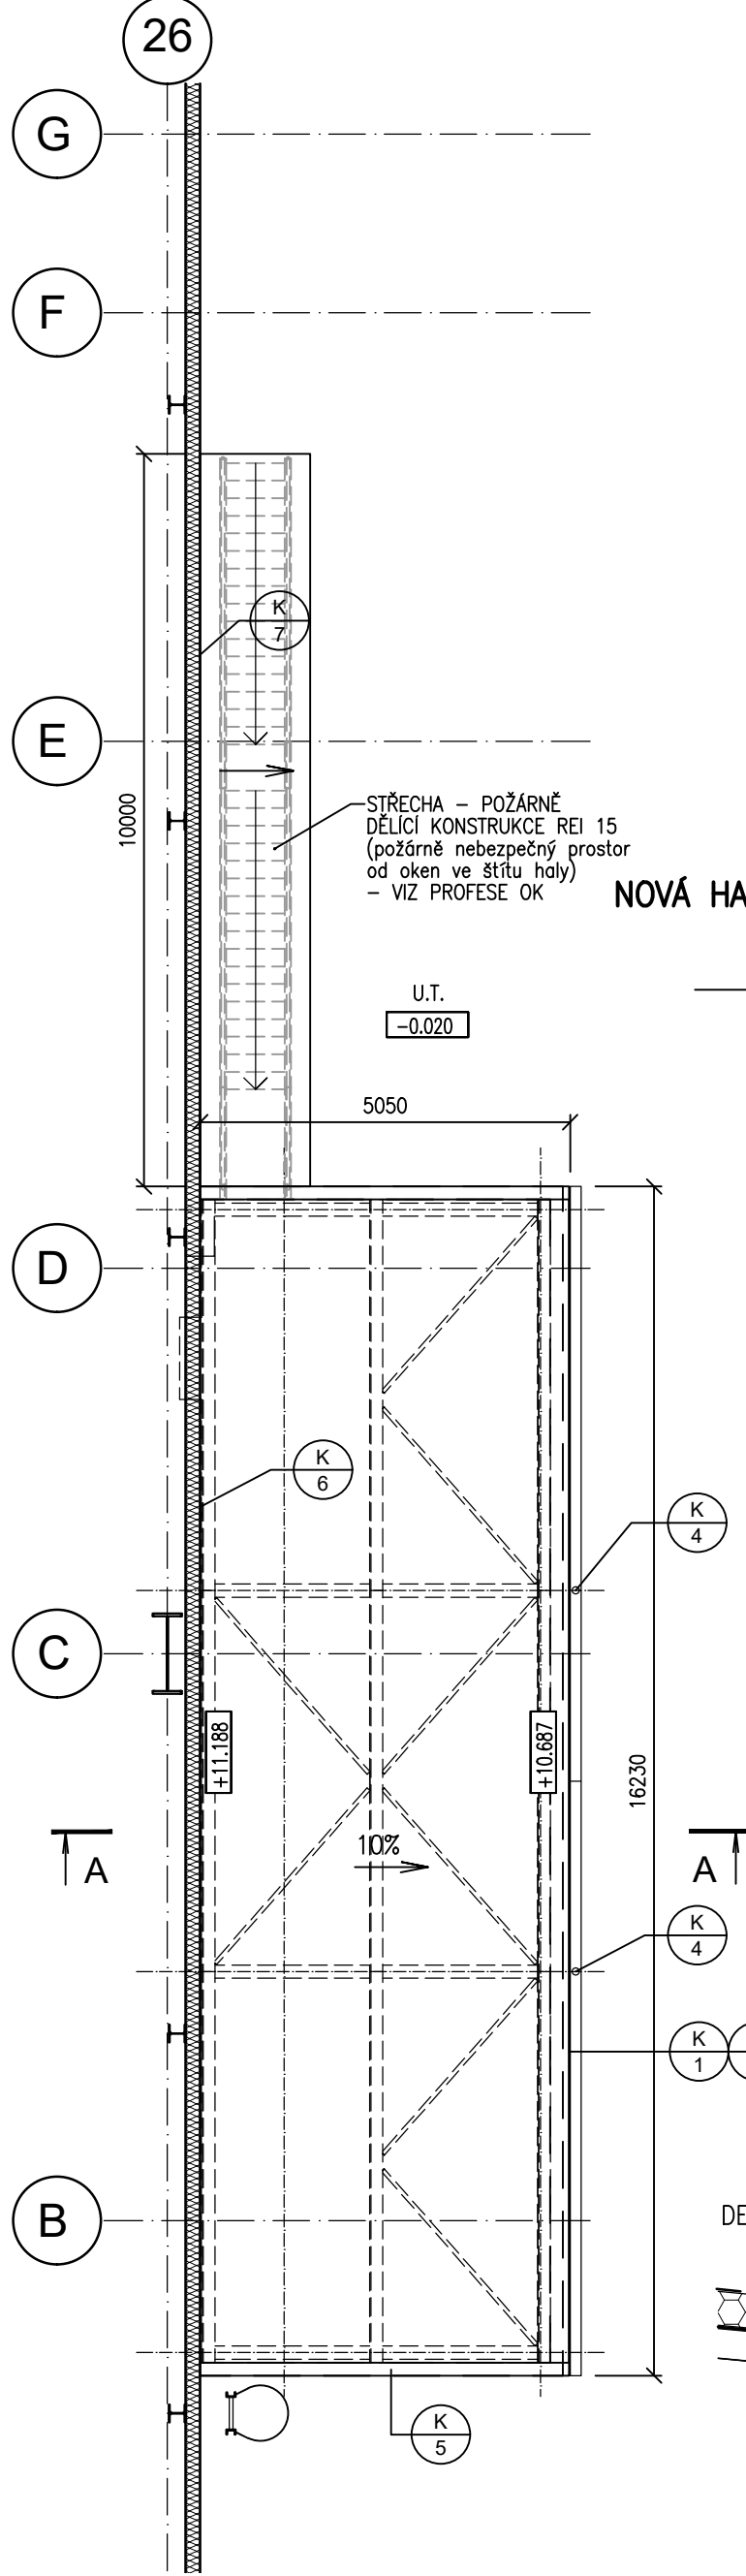

ŘEZ A-A

M 1:100

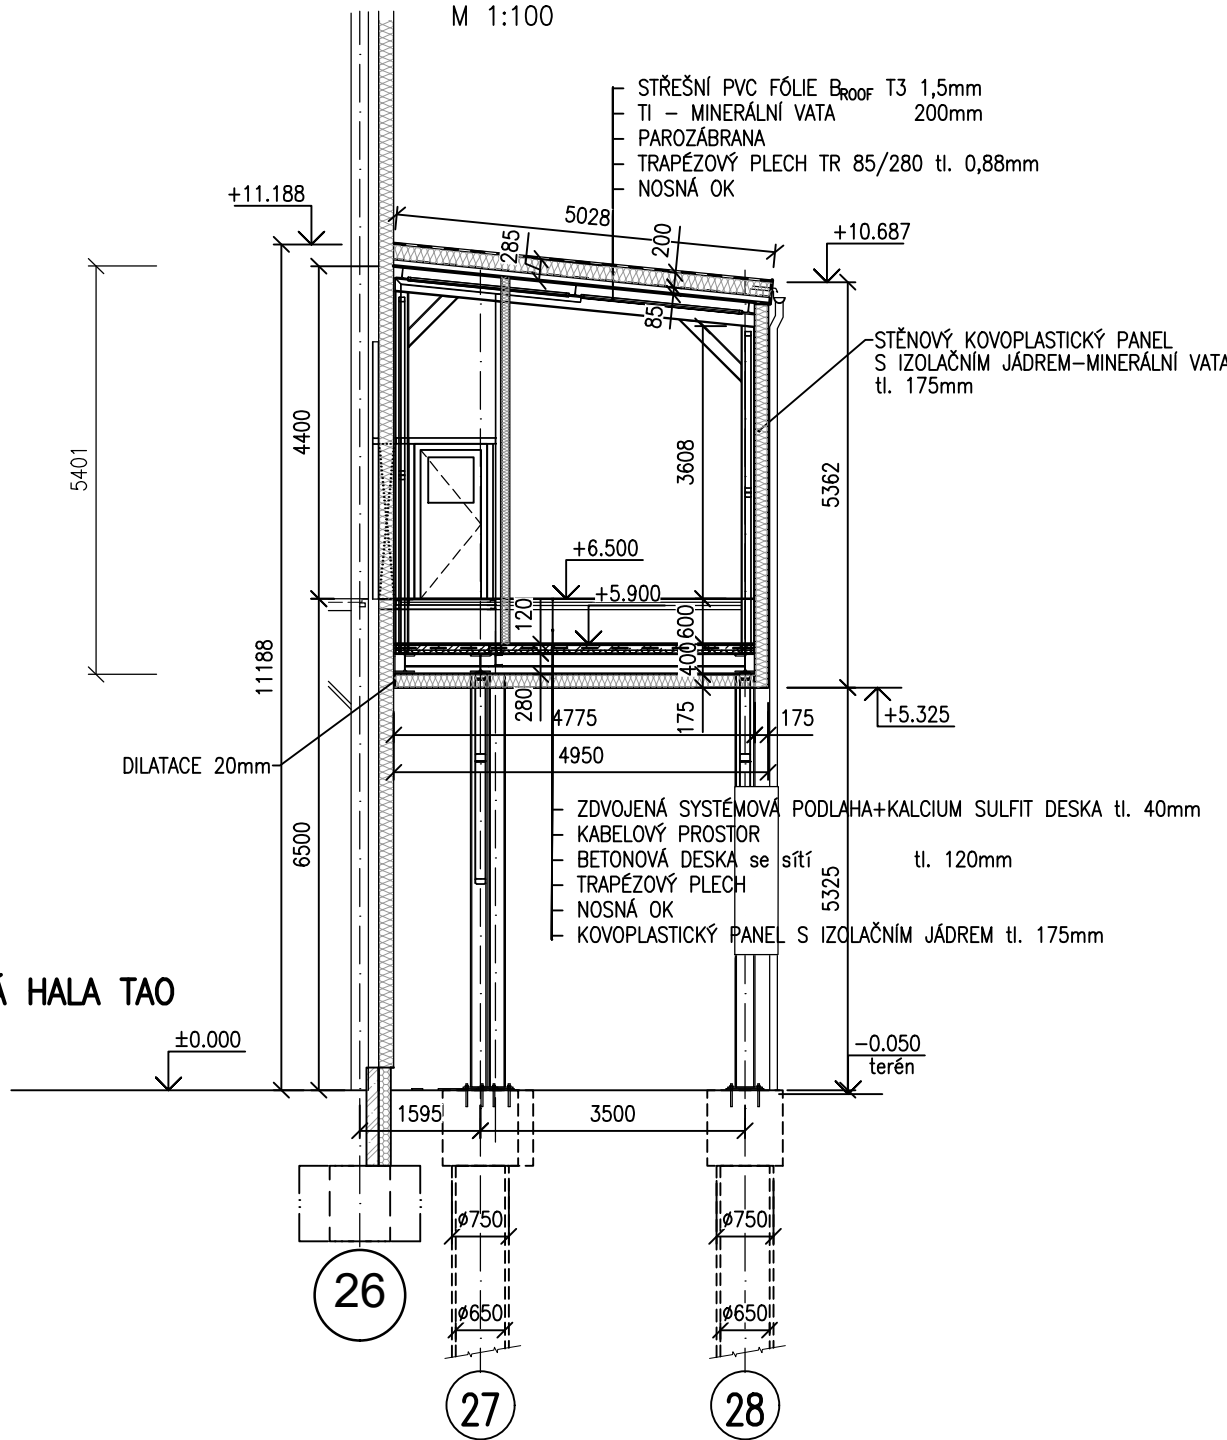

SKLADBA STŘECHY

STŘEŠNÍ PVC FÓLIE 1,5mm
TEPELNÁ IZOLACE MINERÁLNÍ VLNA 200mm
PAROZÁBRANA
TRAPEZOVÝ PLECH TR 85/280, tl.0,88mm RAL 9006
NOSNÁ OCELOVÁ KONSTRUKCE STŘECHY

PLOCHA STŘECHY – 80,7m²

STĚNY

STĚNOVÝ KOVOPLASTICKÝ PANEL
S IZOLAČNÍM JÁDREM-MINERÁLNÍ VATA 175mm
PRÍZNANÉ KOTVENÍ
RAL 9006(EV. URČÍ INVEŠTOR)

PLOCHA – 82,1+25,6+21,2+15%≈150m²




KLEMPÍŘSKÉ VÝROBKY–stěny

NÁVAZNOSTI NA STÁVAJÍCÍ PANELE, NÁROŽÍ, KOUT,
SPODNÍ UKONČENÍ otd. SOUČÁSTÍ DODÁVKY OPLÁSTĚNÍ

LEGENDA MATERIÁLŮ:

- ŽELEZOBETON C25/30 XC2, XA1
- BETON C12/15 XF0
- SENDVIČOVÝ PANEL
- HUTNĚNÝ PODSYP
- HUTNĚNÝ ZÁSYP
- ROSTLÝ TERÉN

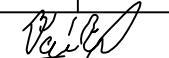±0 ≈ 525,600 m n.m.

DOKUMENTACE JE DUŠEVNÍM MAJETKEM FIRMY HUTNÍ PROJEKT Frýdek-Místek a.s. A NESMÍ BÝT POUŽITA BEZ JEJÍHO VĚDOMÍ.						
a)						
OZN.		ZMĚNA		DATUM		PROVEDL
VYPRACOVAL		BLANKA TESAŘÍKOVÁ		<div> YouSet R.</div>		<div> HUTNÍ PROJEKT Frýdek-Místek a.s.</div>
PROJEKTANT		ING. RADOVAN TOMÁŠEK				
SCHVÁLIL		ING. ROMAN LISNÍK				
KONTROLOVAL		ING. RADOVAN TOMÁŠEK		<div> YouSet R.</div>		DATUM 07/2025
INVESTOR		AL INVEST Břidličná, a.s.		ÚČEL ZADÁNÍ		
MÍSTO STAVBY		AL INVEST BŘIDLIČNÁ		STAVBY		
STAVBA		ALFAGEN		Č. ZAK. 11542-003-004		
		XIV. ETAPA		ARCHIVNÍ ČÍSLO		
		STAVEBNÍ ŘEŠENÍ		HP4-2-103345		
				LISTŮ 1		POČET A4 5
				MĚŘÍTKO		POŘADOVÉ Č.
		ROZVODNA 8.2.2 - PŮDORYSY, ŘEZ		1:100		05