




EXISTUJÚCI OSVETĽOVACÍ STOŽIAR
Č. 31509

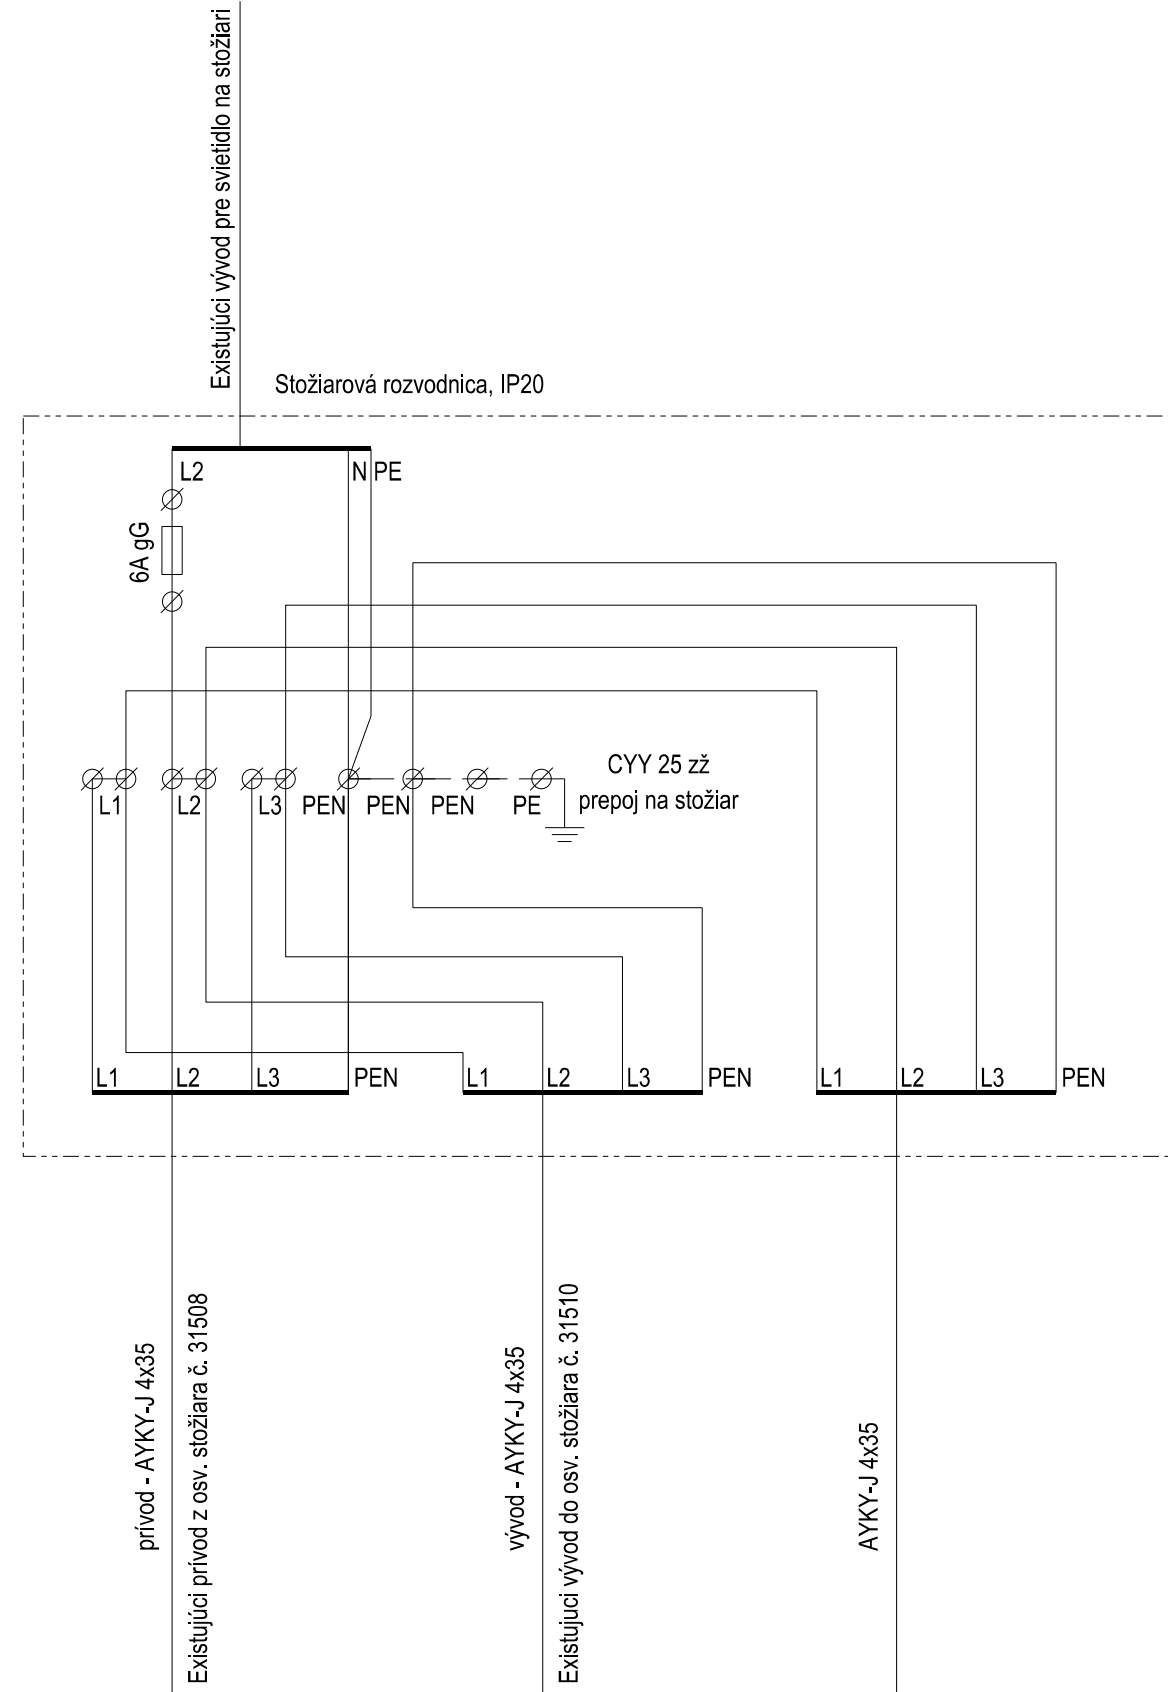


OSVETĽOVACÍ STOŽIAR OS3

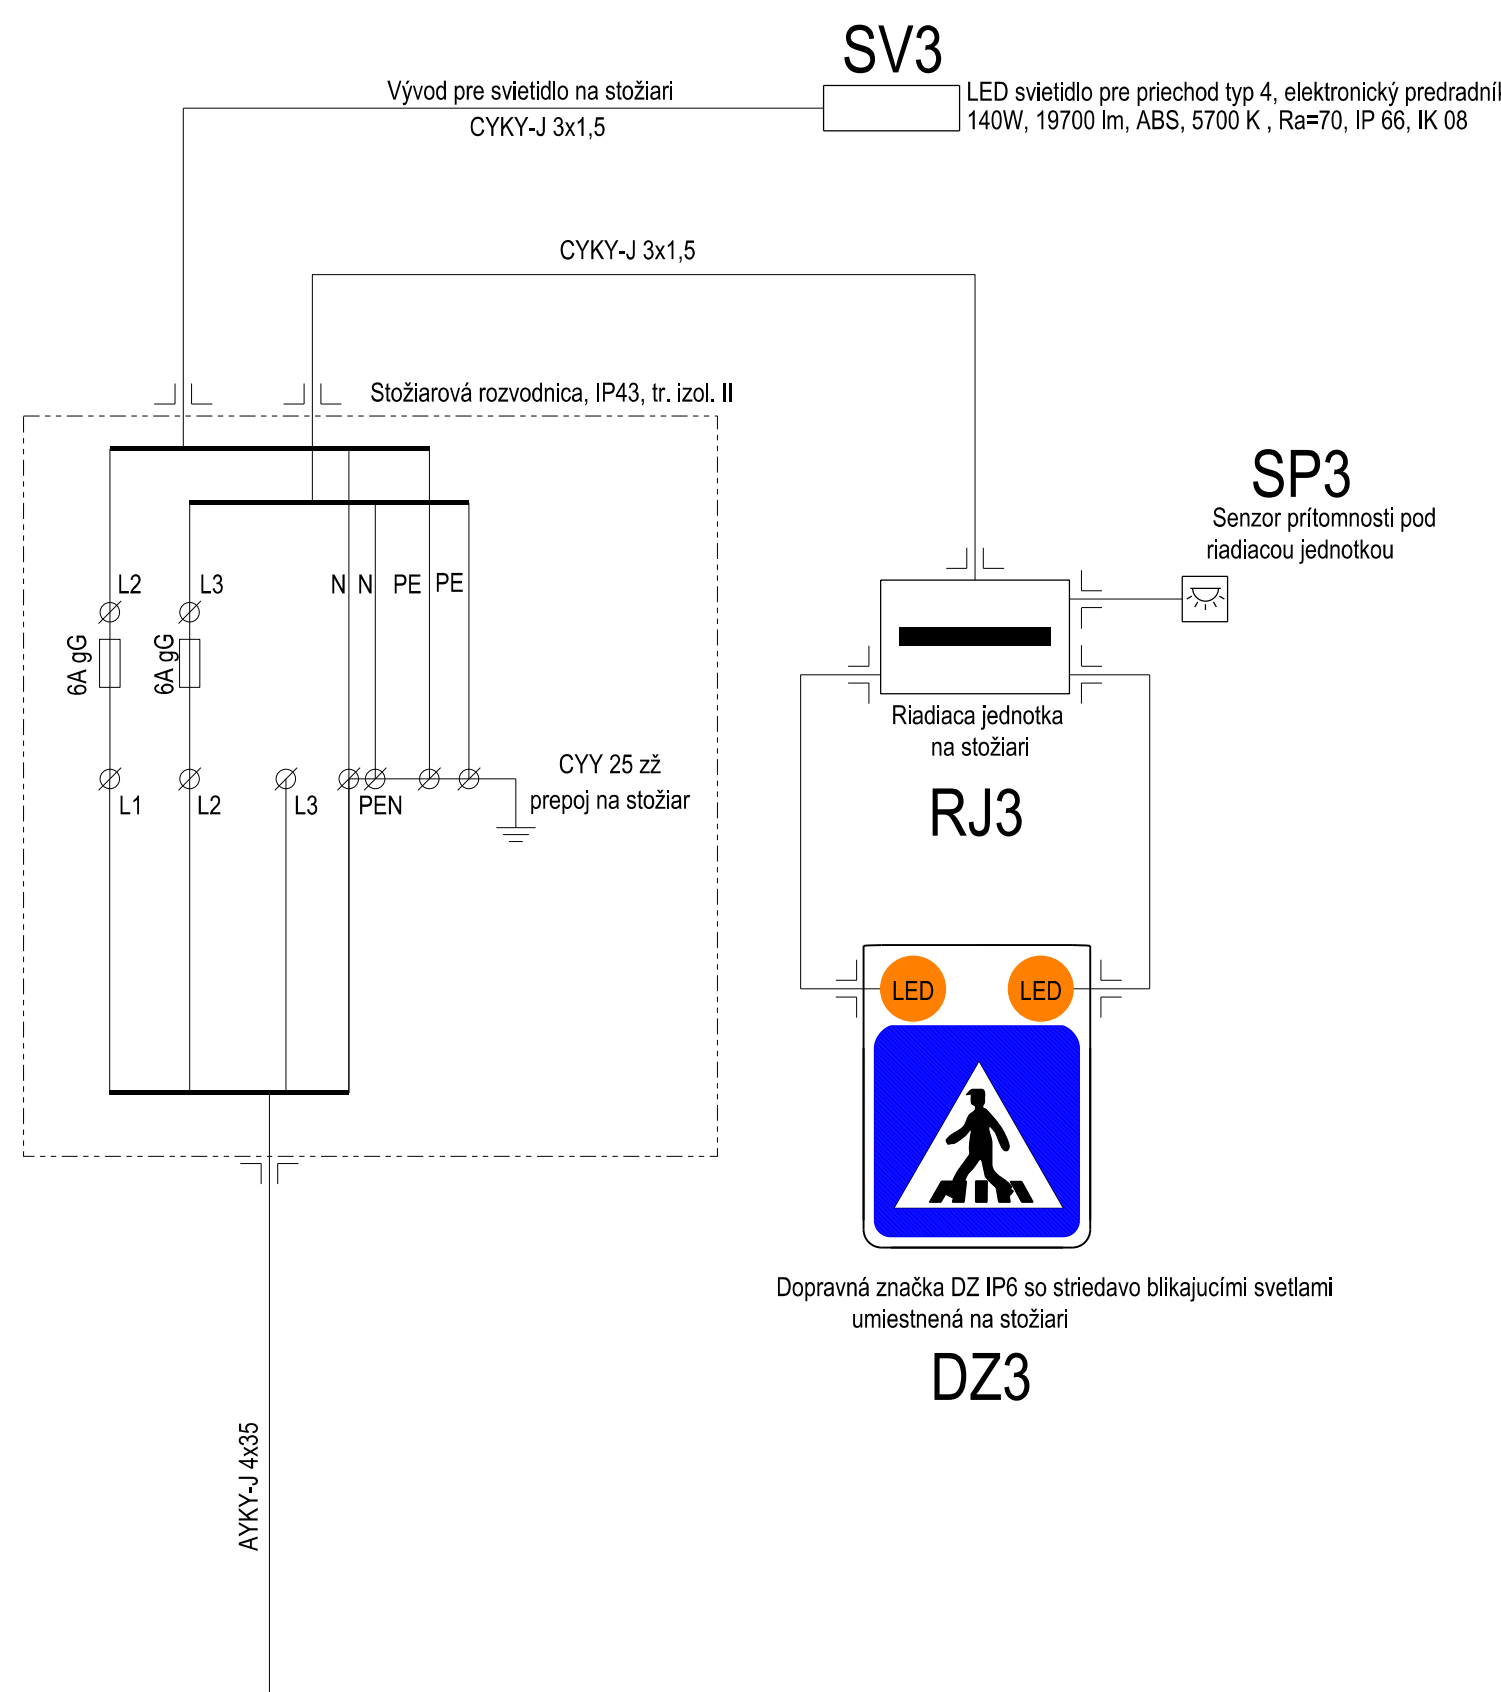


EXISTUJÚCI OSVETĽOVACÍ STOŽIAR
Č. 31545

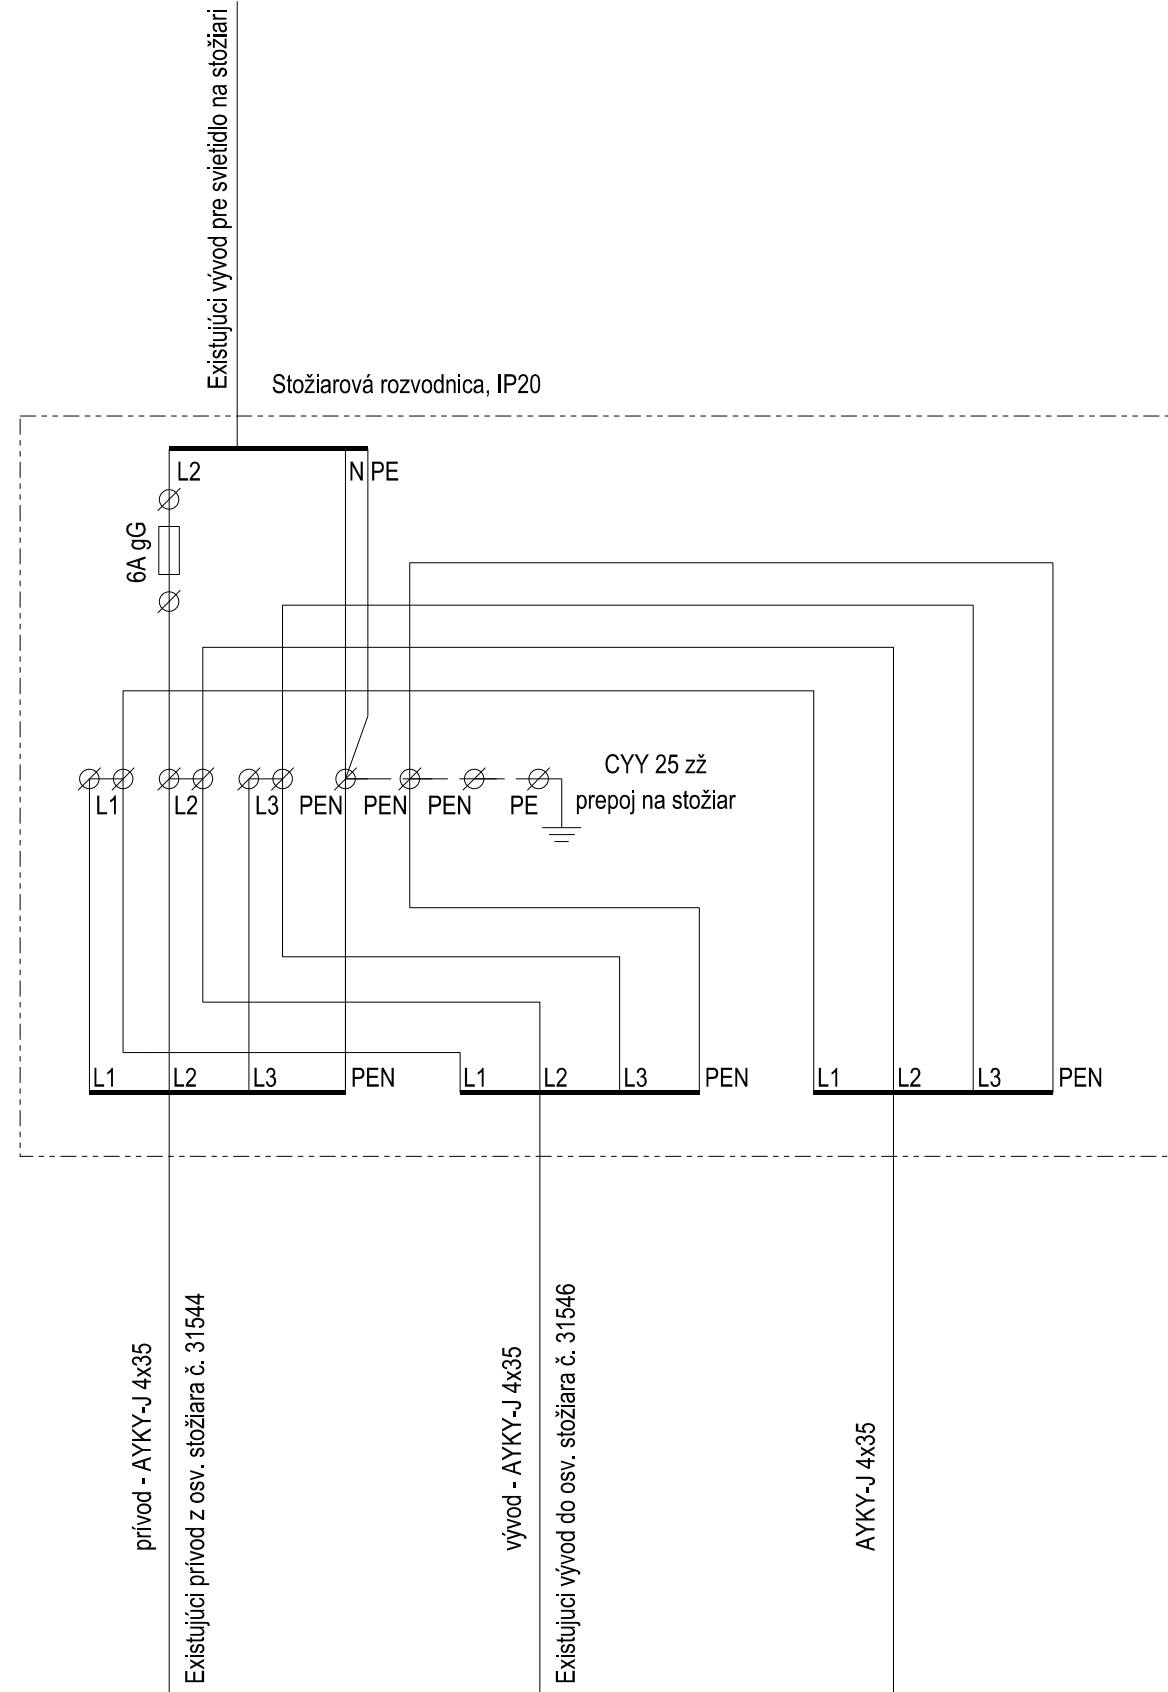


OSVETĽOVACÍ STOŽIAR OS1

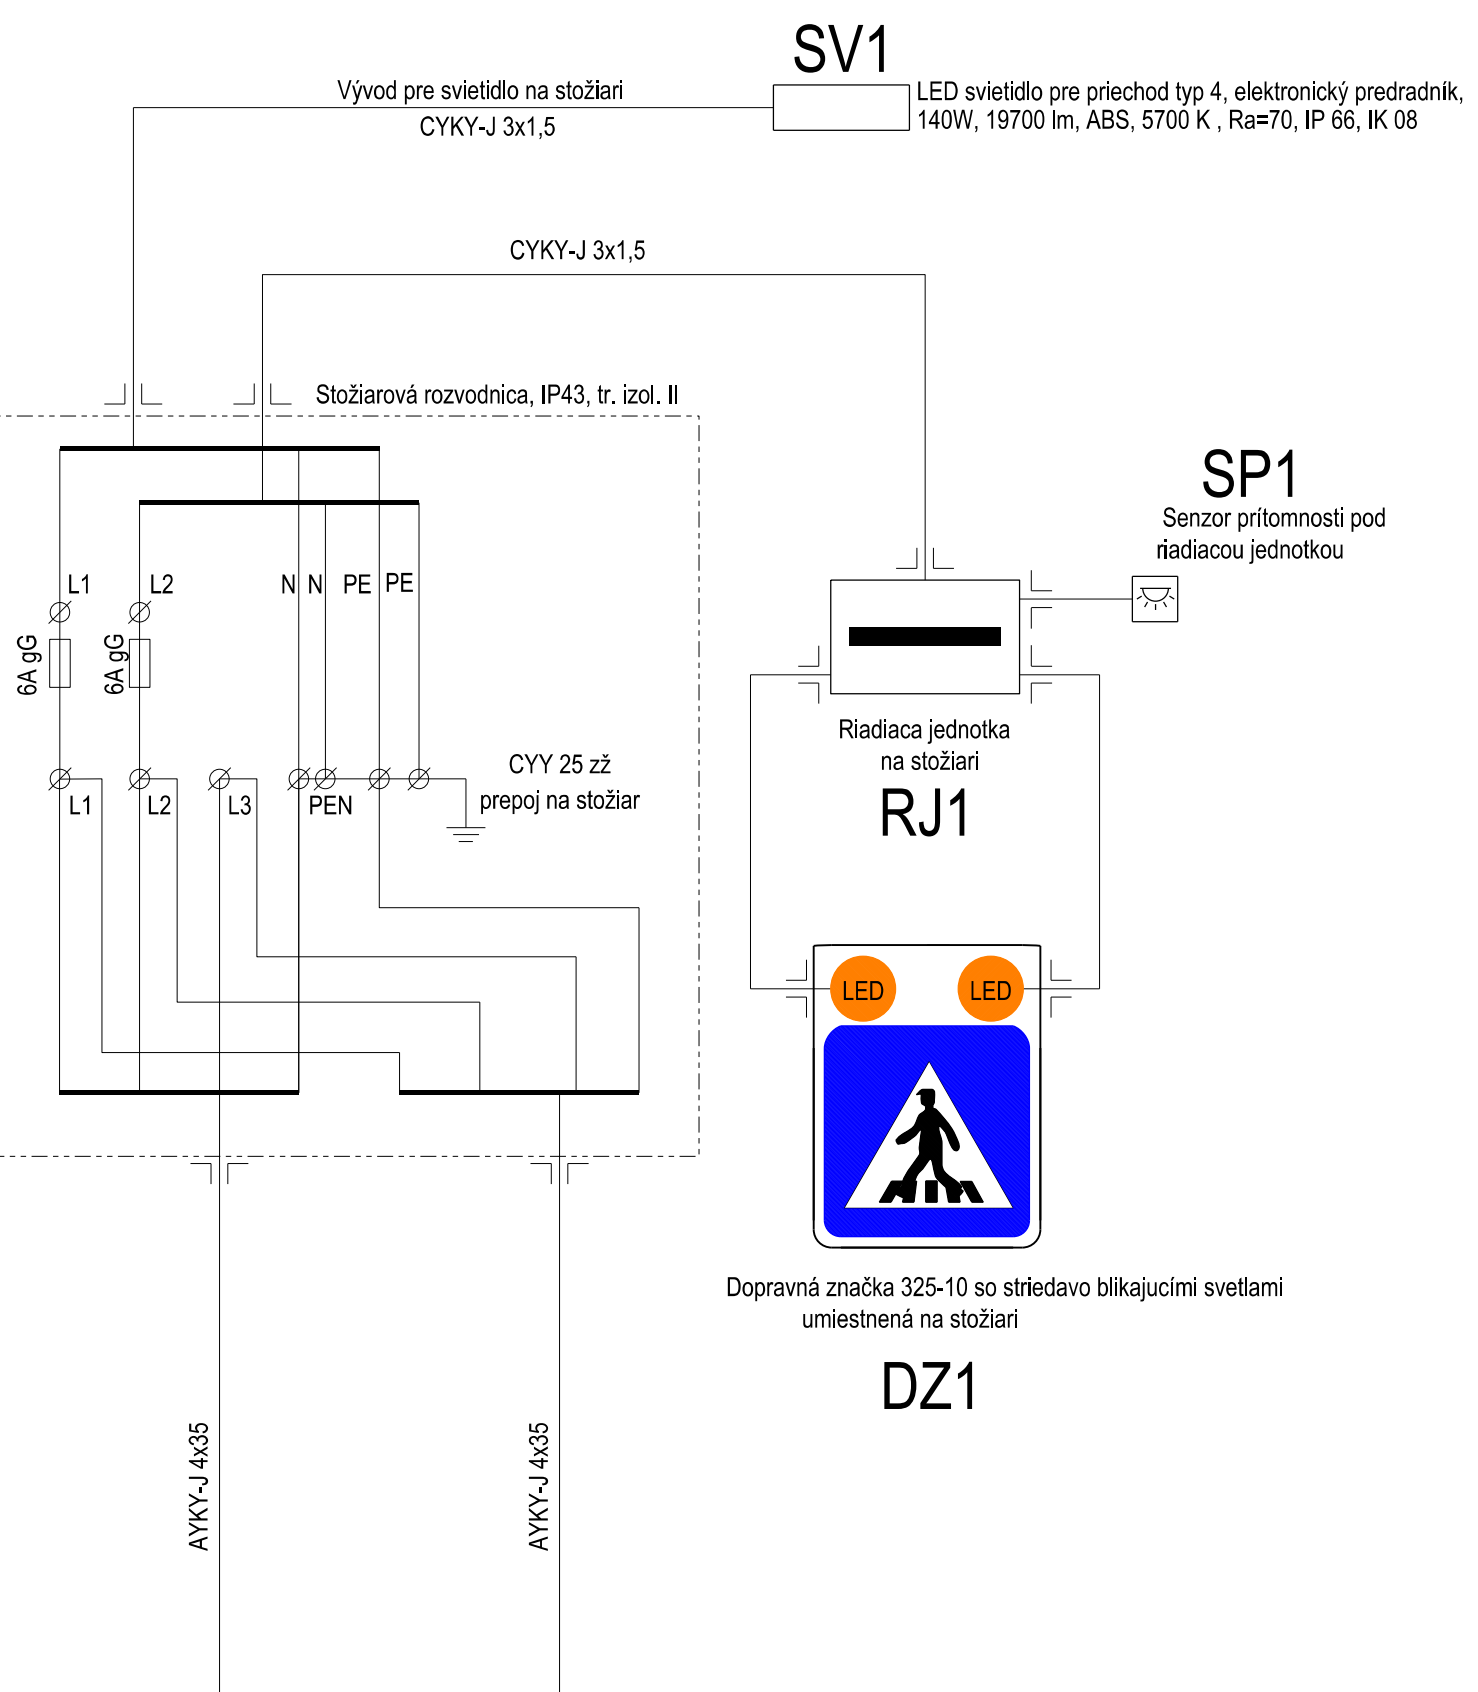

OSVETĽOVACÍ STOŽIAR OS2

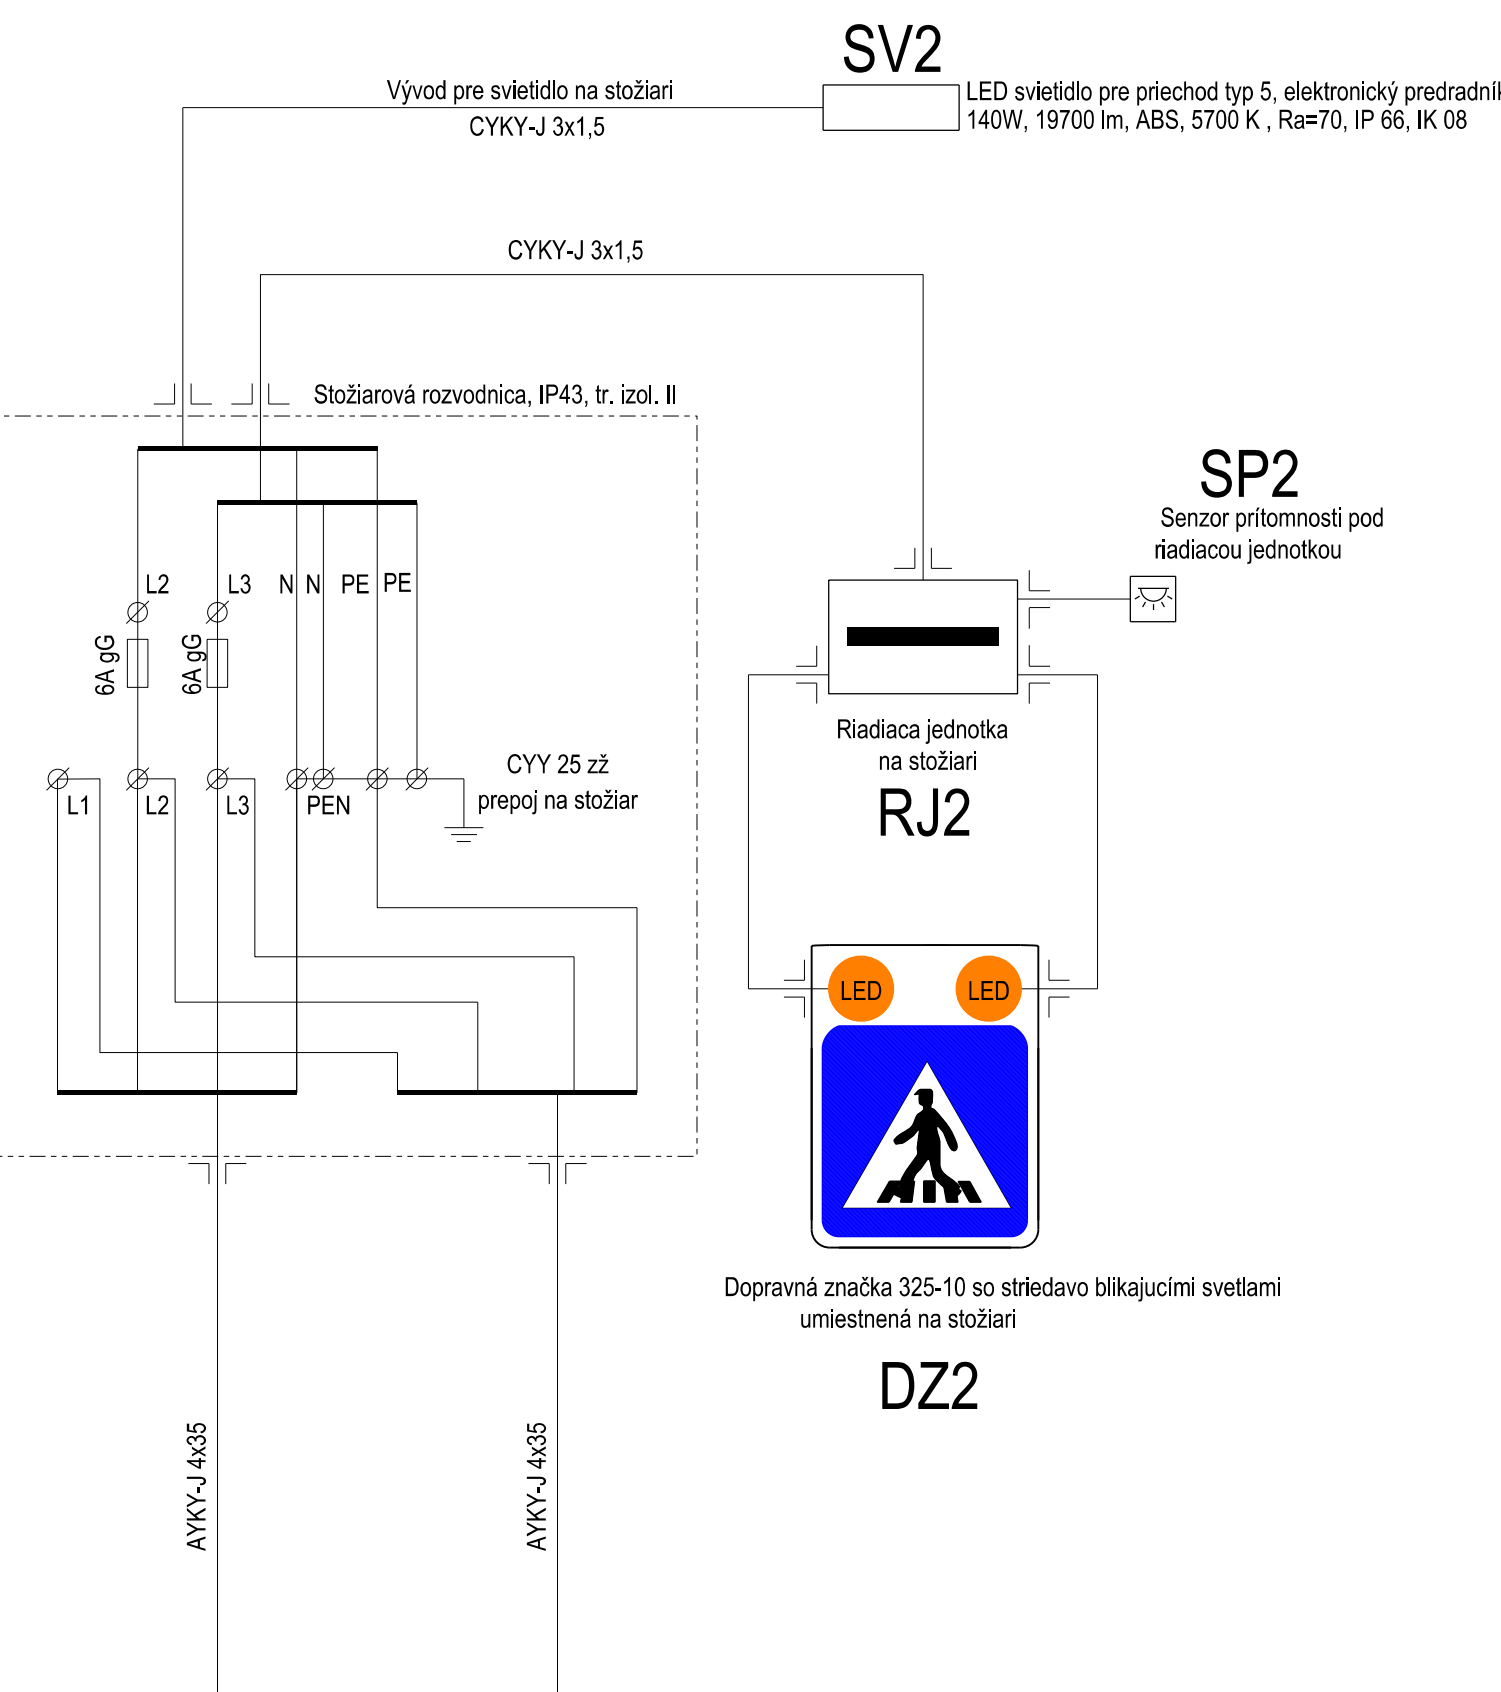

DOPRAVNÁ ZNAČKA OSADENÁ NA STOŽIARI S1

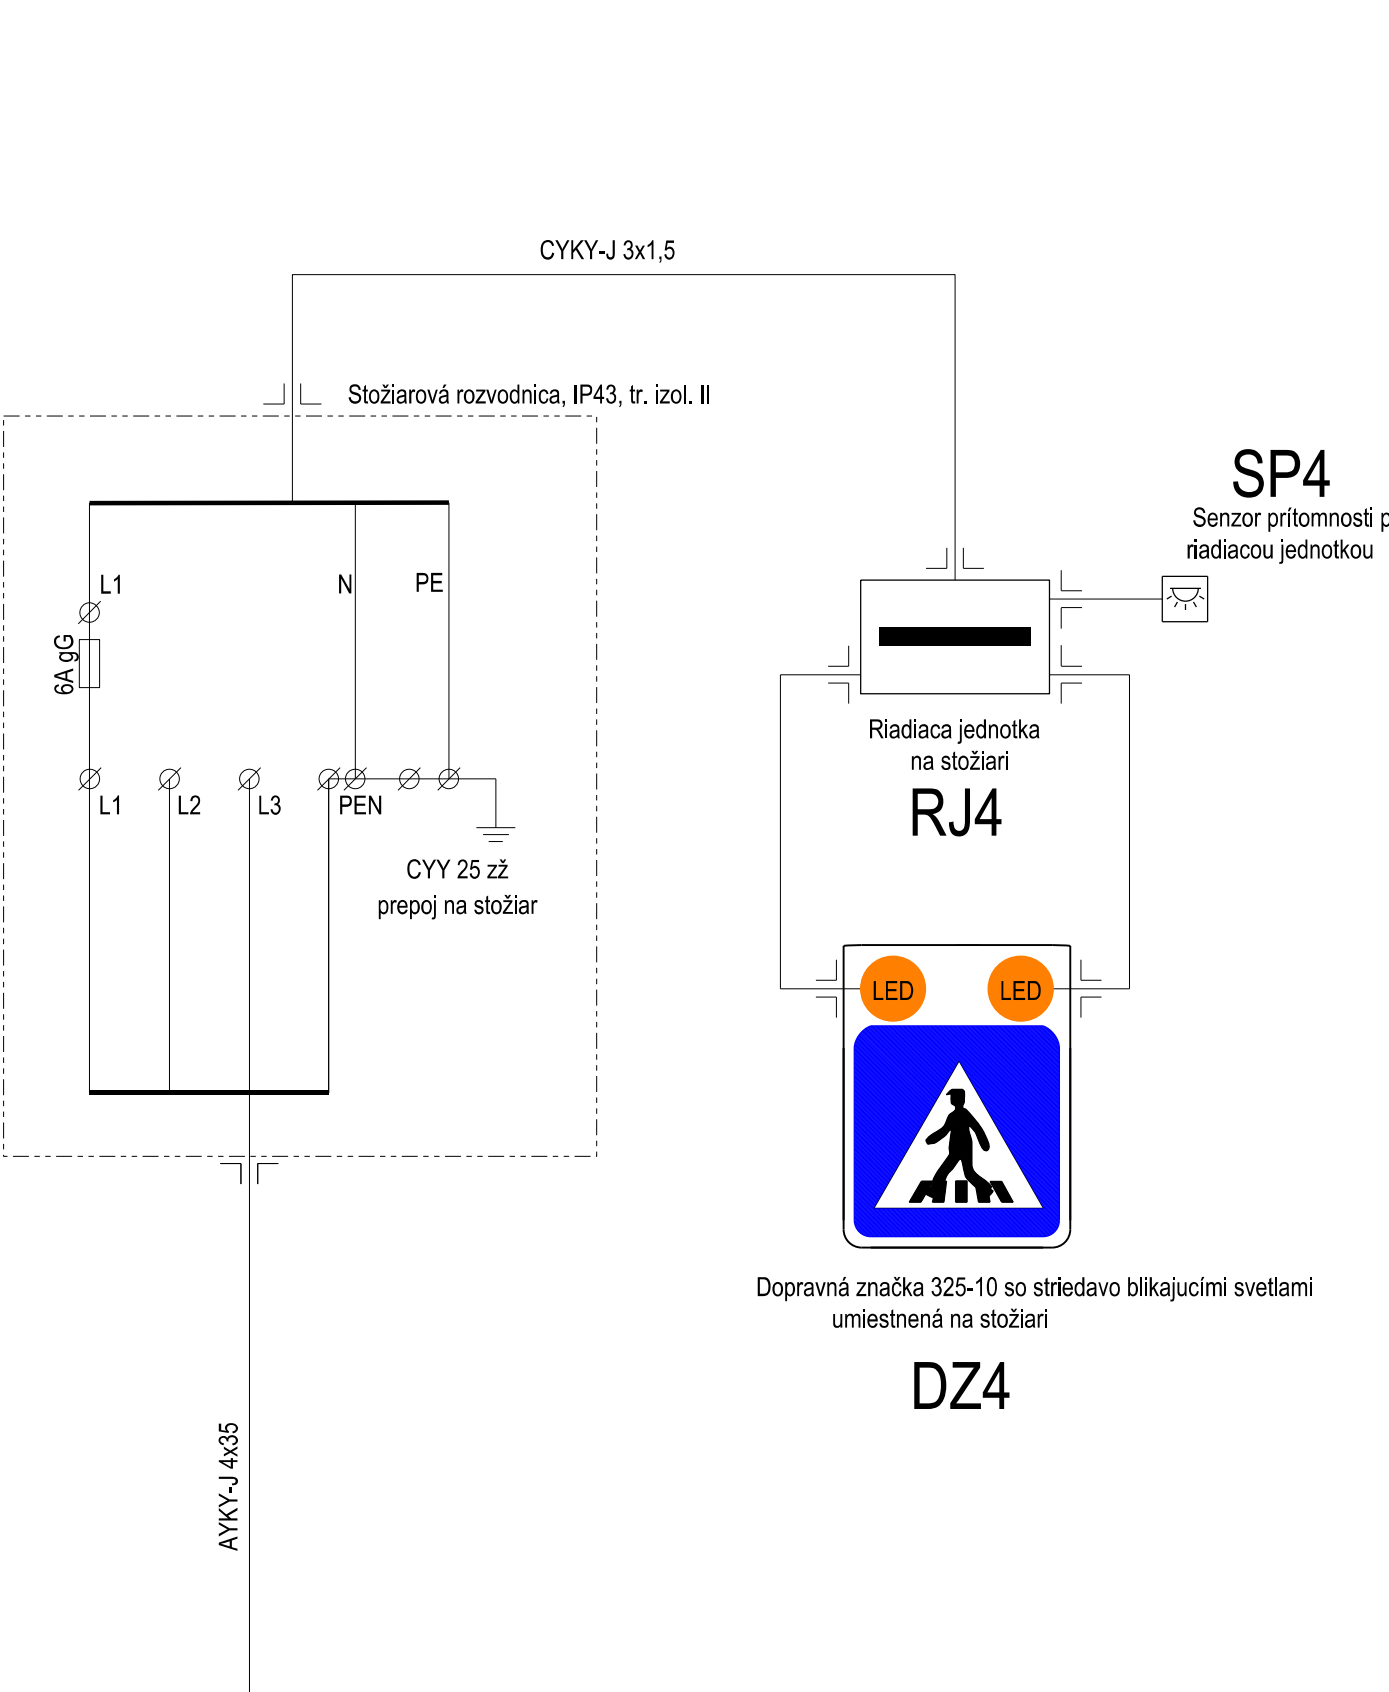

Ochrana pred zásahom elektrickým prúdom podľa STN 33 2000-4-41:2019
Ochranné opatrenie:
- samostatné odpojenie napájania čl. 411
- dvojito alebo zosilnená izolácia čl. 412
- malé napätie SELV a PELV čl. 414

3PEN / ~ 50Hz, 230/400V //TN-C
3PEN / 3N + PE ~ 50Hz, 230/400V //TN-C-S
1N+PE ~ 50Hz, 230V //TN-S
2 = 12V//SELV

				Číslo supravý
Č. zmeny	Zodpovedanie zmeny		Dátum	Podpis

Stavba		Zvýraznenie chodca na priechode pre chodcov		Valbek & Prodex, spol. s r.o. Rusovská cesta 16, 851 01 Bratislava Stredisko Košice ul. Rozvojová 2, 040 11 Košice
Hlavný inžinier projektu Ing. Jana Luteránová	Zodpovedný projektant Ing. Pavol Petrušanek	Navrhovateľ Ing. Pavol Petrušanek	Kontroloval Ing. Jana Luteránová	
Počet listov 7A4	Mierka	-	Stupeň PD	Dátum 29.8.2021
Objekt / súbor MČ Košice - Juh, ul. Gemerská, priechod č. 8B (zastávka MHD)				Číslo zákazky zhotoviteľa 21KE23001
				Etapa / UČS -
				Časť dokumentácie -
Názov prílohy Schéma zapojenia				Číslo prílohy 3