




EXISTUJÚCI OSVETĽOVACÍ STOŽIAR
č. 31510

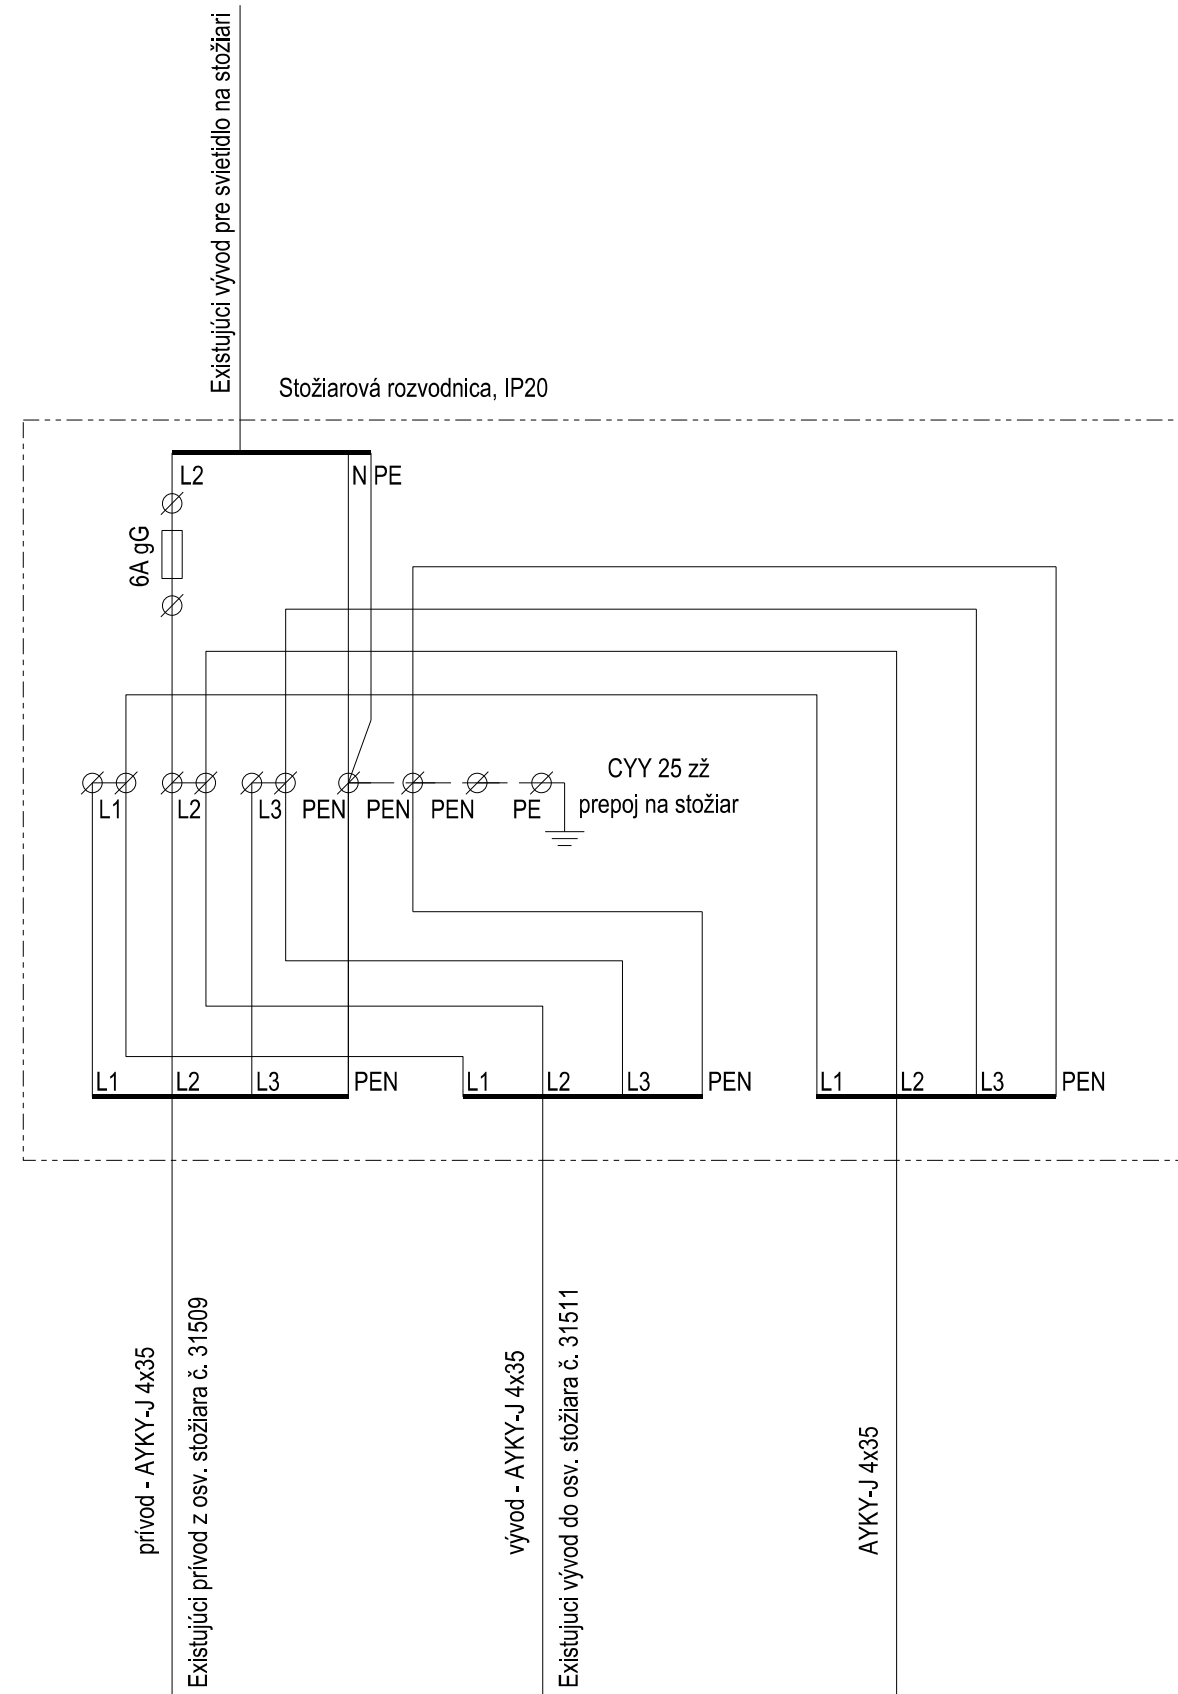


OSVETĽOVACÍ STOŽIAR OS3

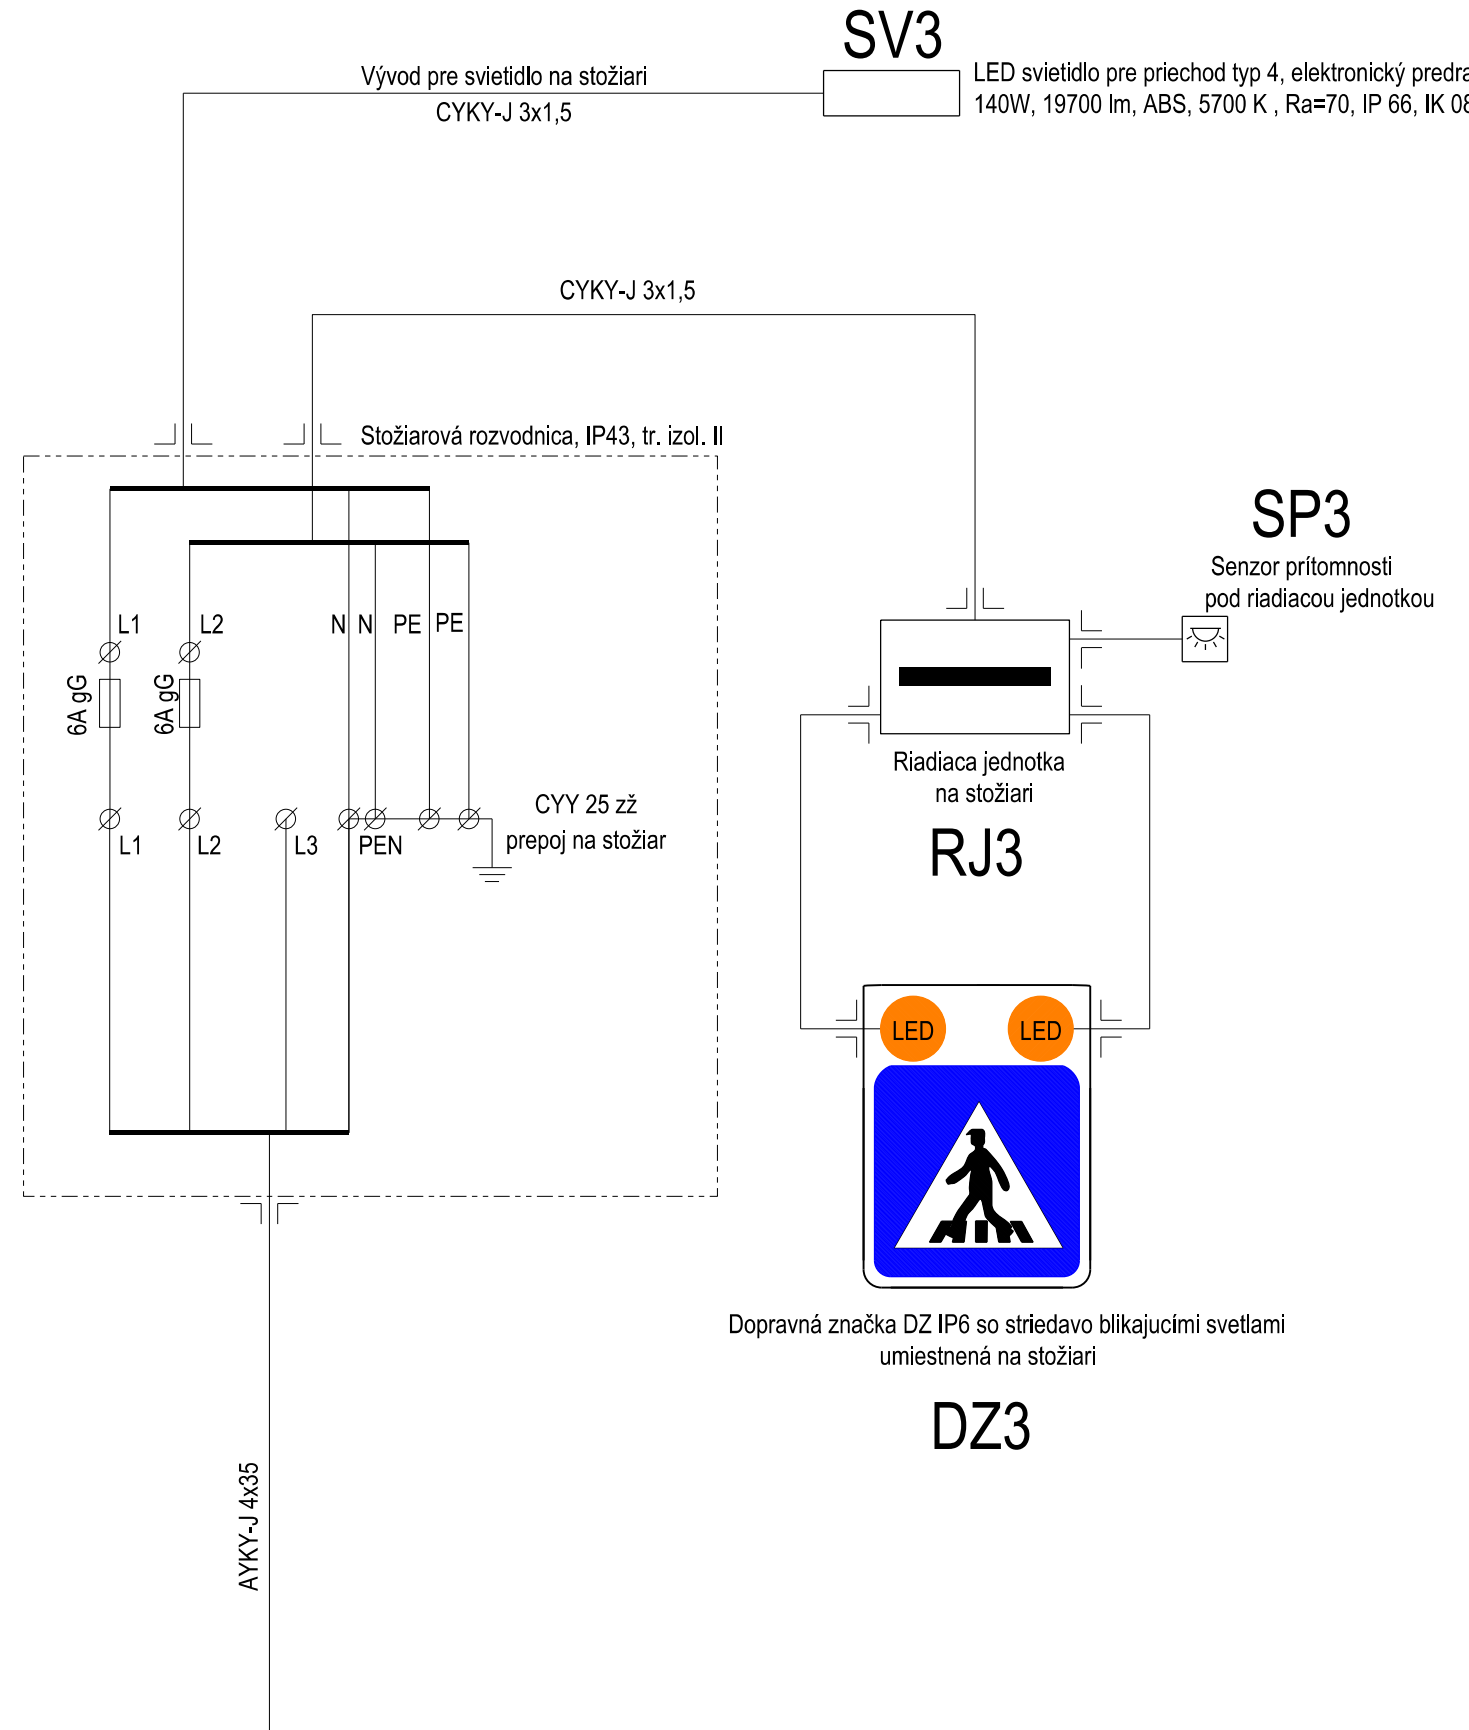


EXISTUJÚCI OSVETĽOVACÍ STOŽIAR
č. 31544

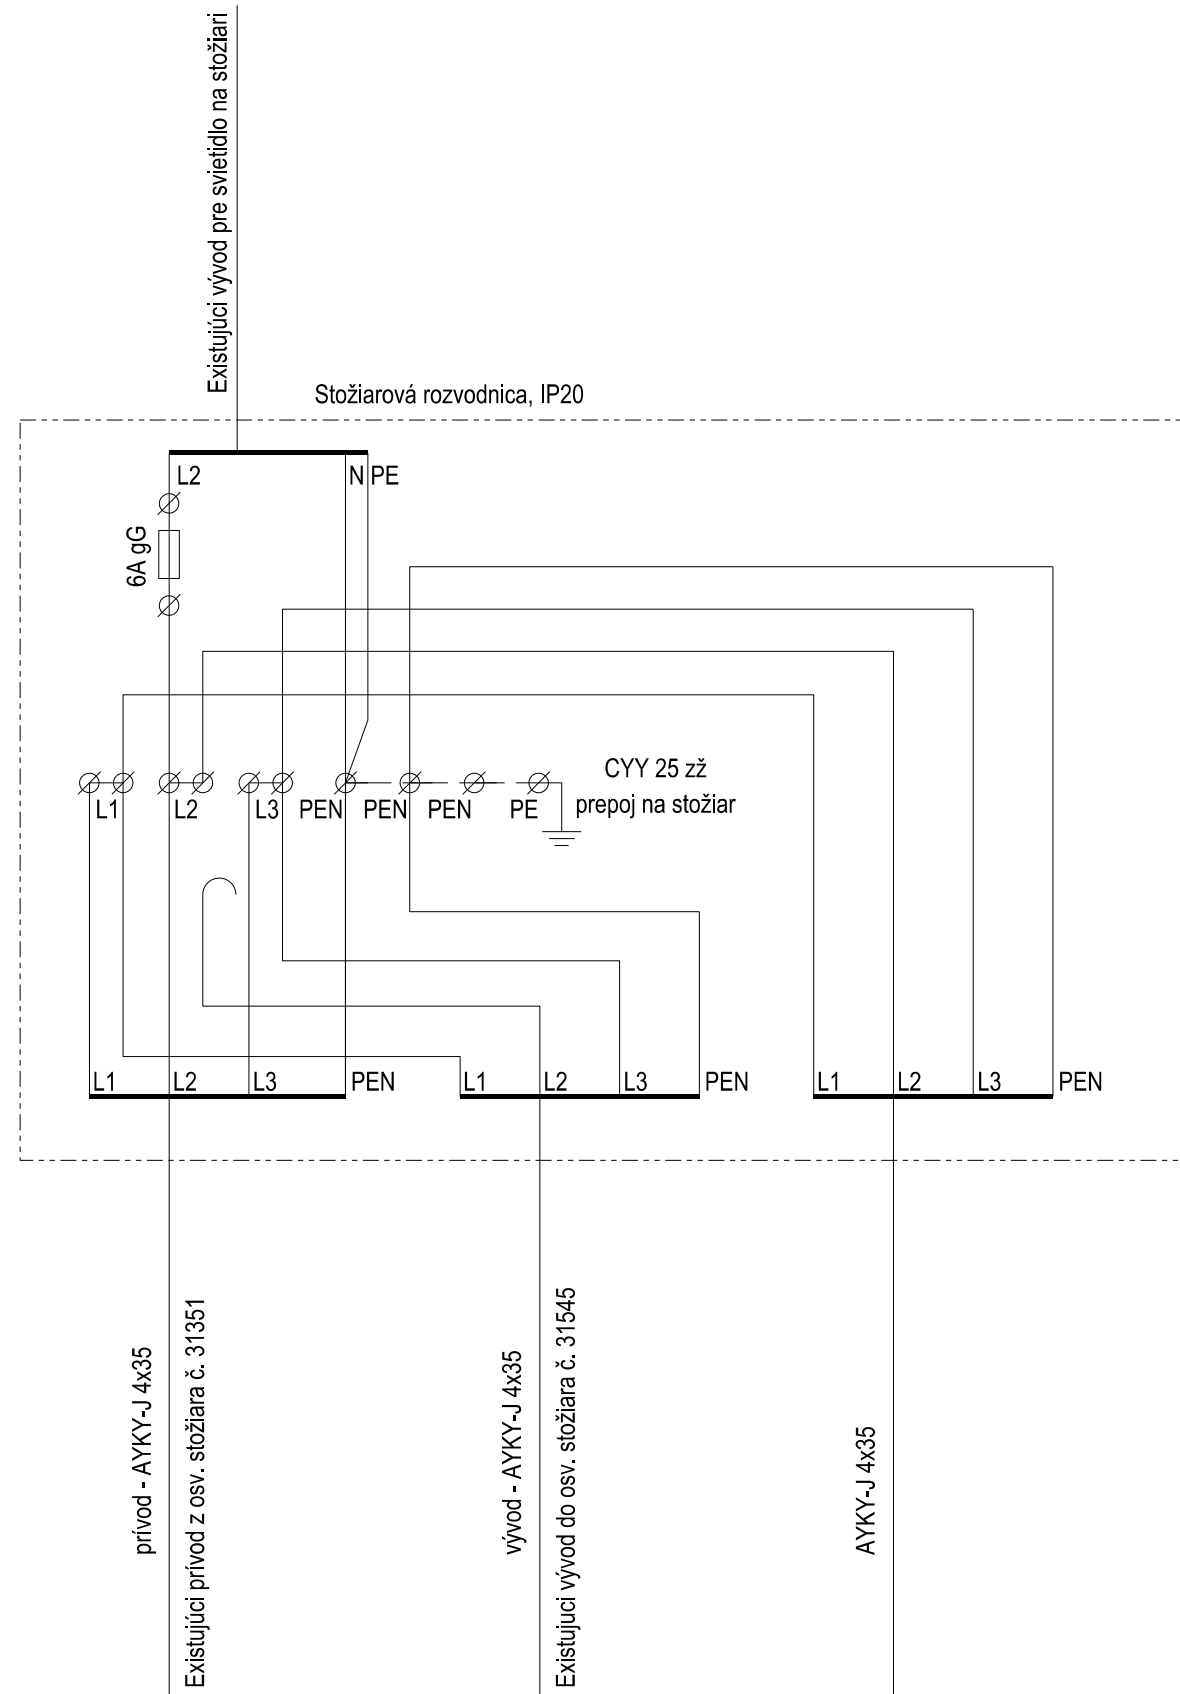


OSVETĽOVACÍ STOŽIAR OS1

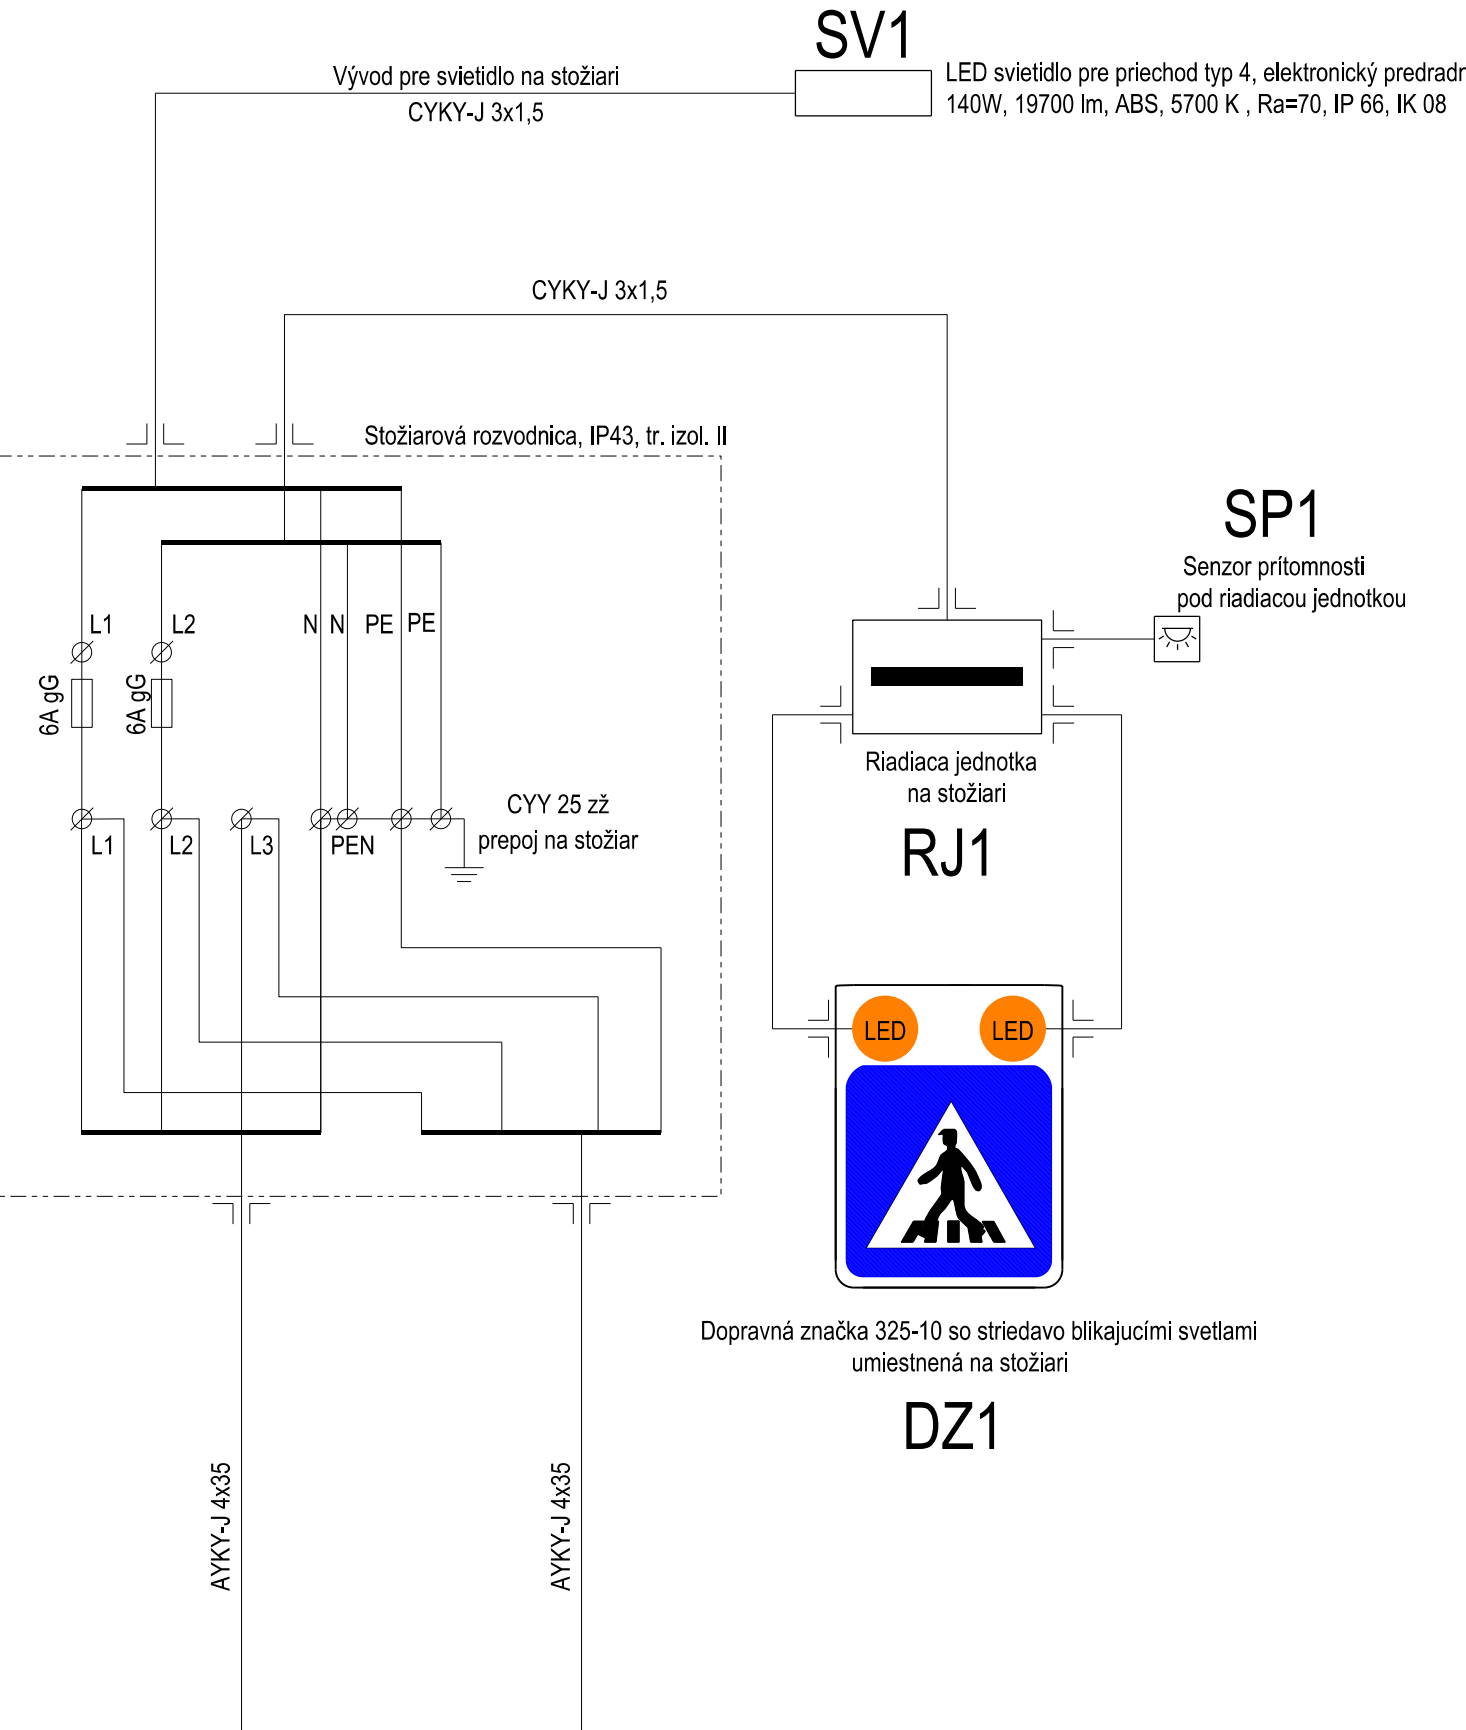

OSVETĽOVACÍ STOŽIAR OS2

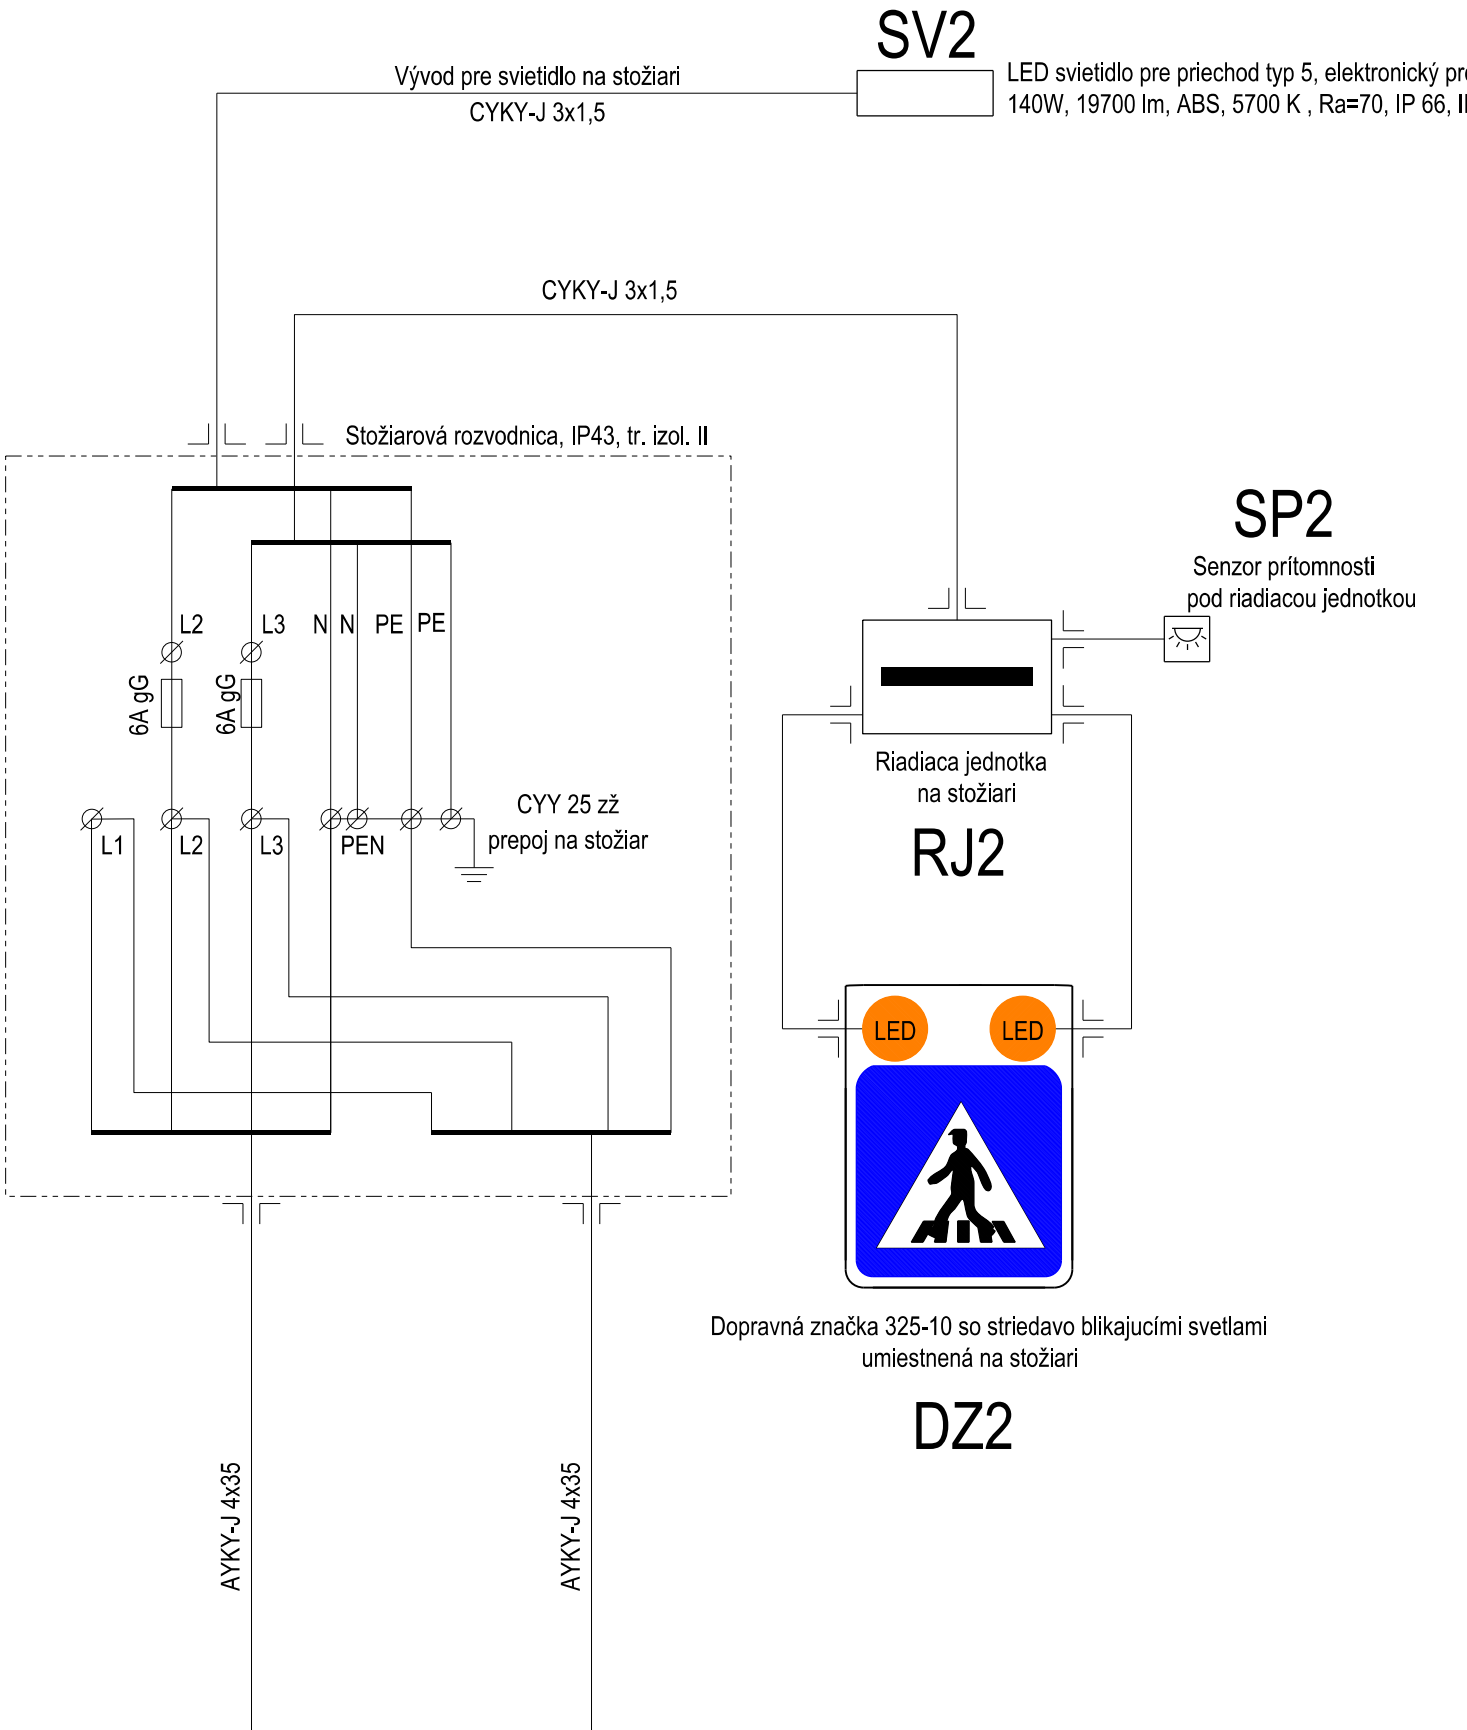


DOPRAVNÁ ZNAČKA OSADENÁ NA STOŽIARI S1

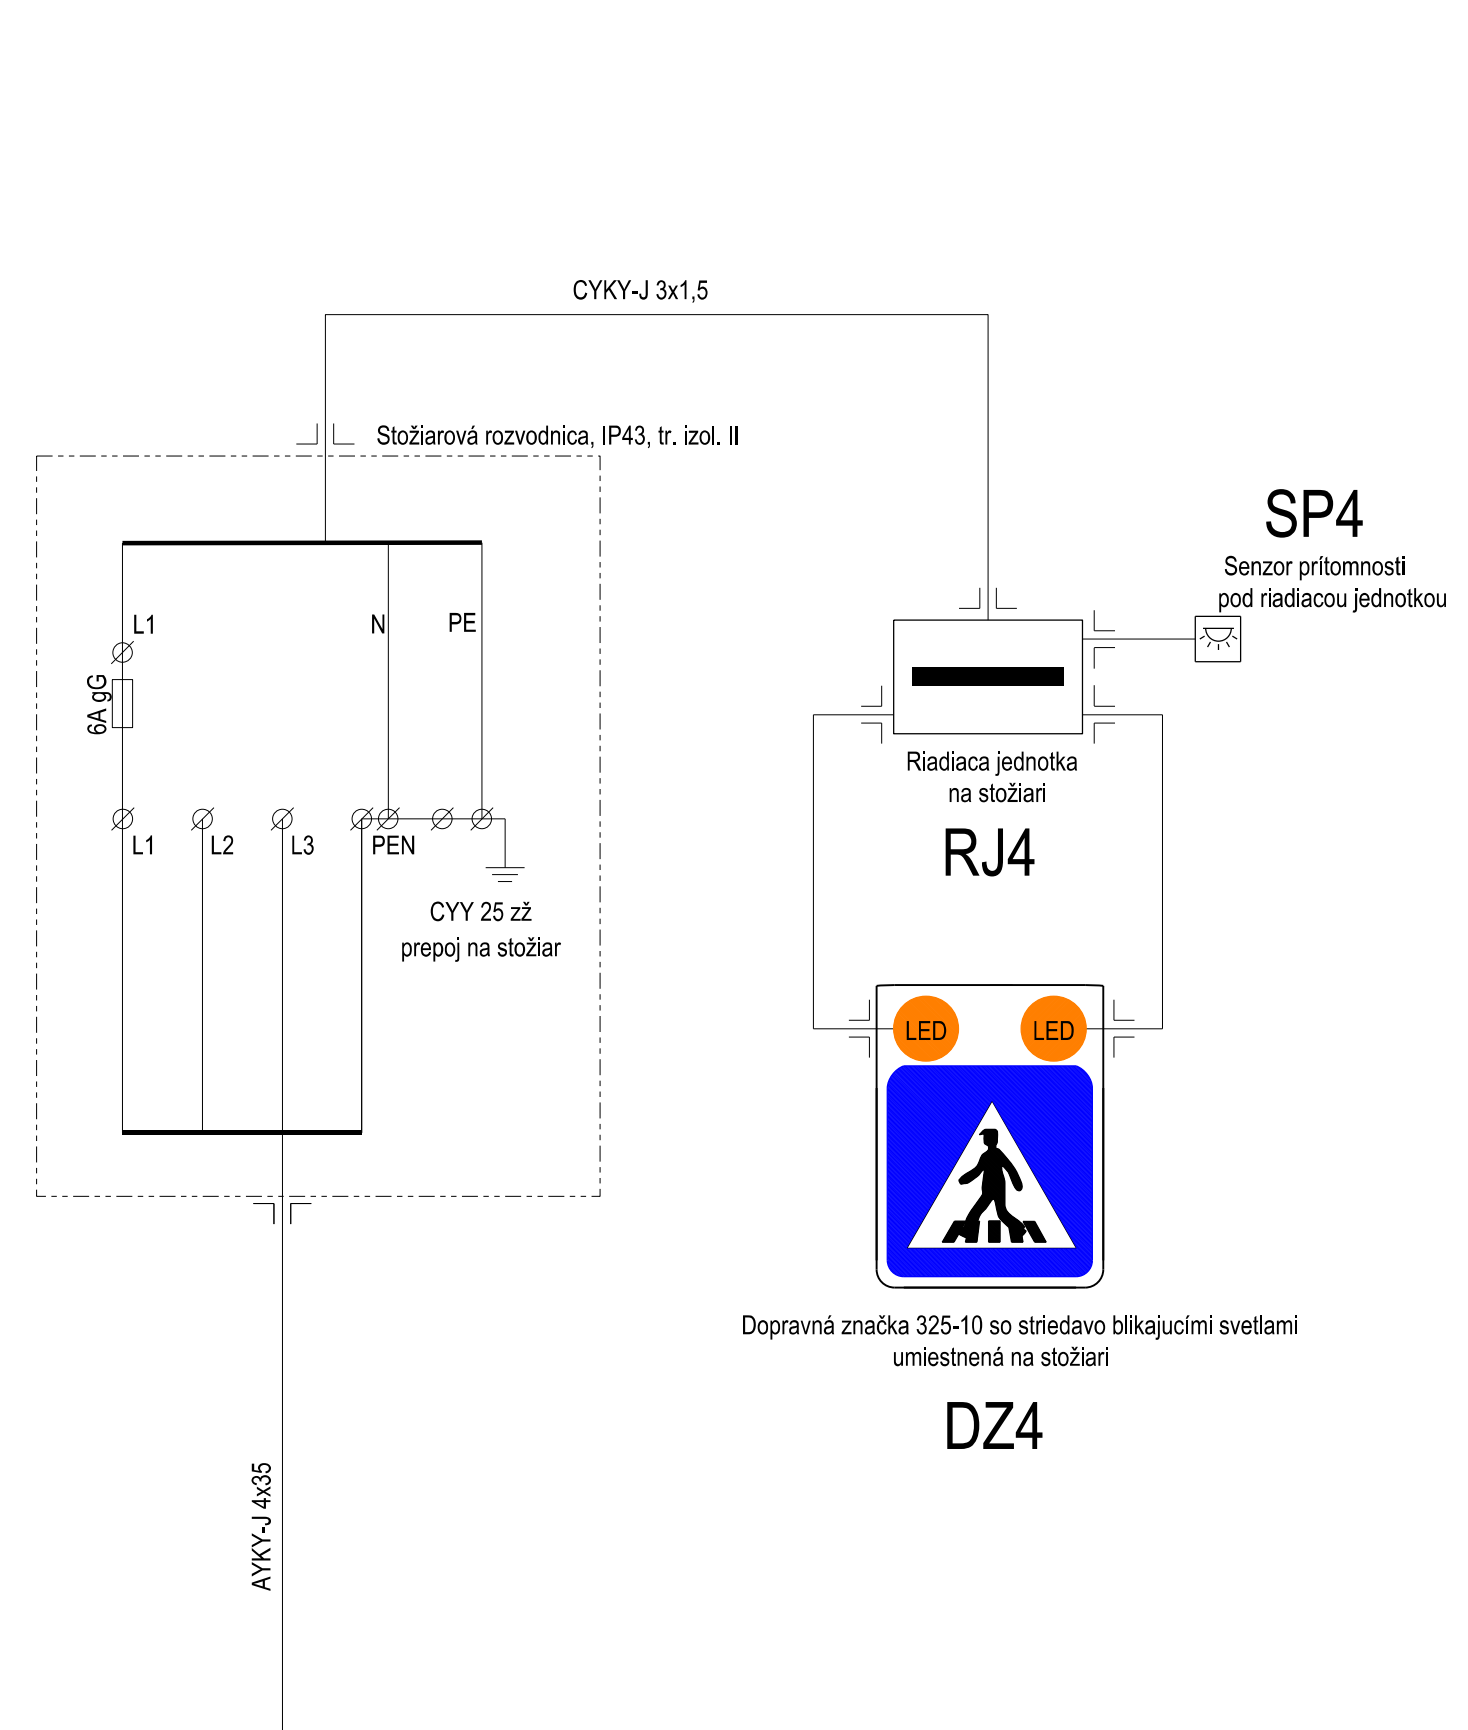

Ochrana pred zásahom elektrickým prúdom podľa STN 33 2000-4-41:2019
Ochranné opatrenie:
- samostatné odpojenie napájania čl. 411
- dvojčíta alebo zosilnená izolácia čl. 412
- malé napätie SELV a PELV čl. 414

3PEN ~ 50Hz, 230/400V //TN-C
3PEN / 3N + PE ~ 50Hz, 230/400V //TN-C-S
1N+PE ~ 50Hz, 230V //TN-S
2 = 12V//SELV

					Číslo správy
Č. zmeny	Zodpovedanie zmeny		Dátum	Podpis	

Stavba			Valbek  Prodex Valbek & Prodex, spol. s r.o. Rusovská cesta 16, 851 01 Bratislava Stredisko Košice, ul. Rozvojová 2, 040 11 Košice	
Zvýraznenie chodca na priechode pre chodcov				
Hlavný inžinier projektu Ing. Jana Luteránová	Zodpovedný projektant Ing. Pavol Petrušanek	Navrhov. vypracoval Ing. Pavol Petrušanek	Kontroloval Ing. Jana Luteránová	
Počet listov 7A4	Mierka -	Stupeň PD projekt	Dátum 29.8.2021	
Objekt / súbor MČ Košice - Juh, ul. Gemerská, priechod č.8C (za križ. Ostrovského)			Číslo zákazky zhotoviteľa 21KE23001 Etapa / UCS - Časť dokumentácie -	
Názov prílohy Schéma zapojenia			Číslo prílohy 3	