

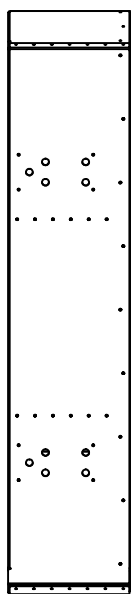
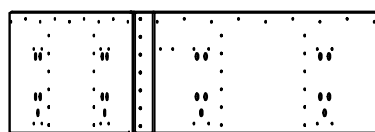


1232

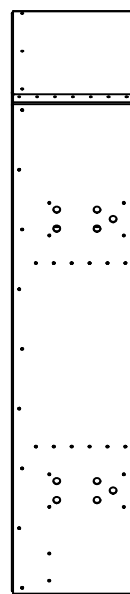

411

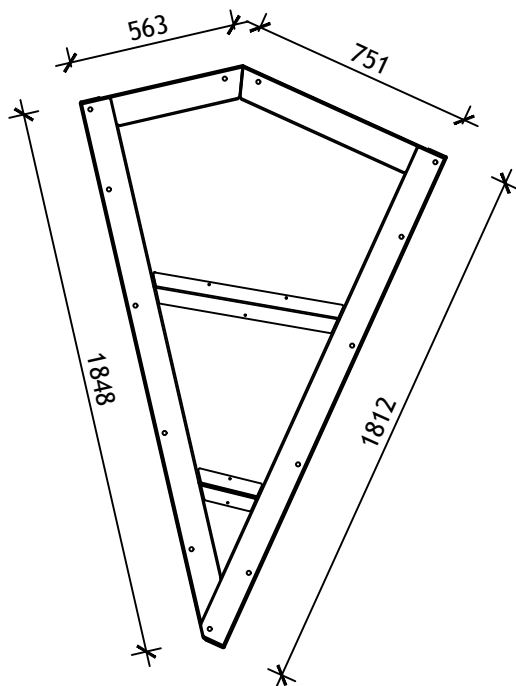

1956

PROJEKČNÍ A STAVEBNÍ s.r.o.

PROJEKČNÍ A STAVEBNÍ s.r.o.
Zlámanec 82, 687 12 Bílovice

PROJEKČNÍ A STAVEBNÍ s.r.o.
Zlámanec 82, 687 12 Bílovice

Tel: +420 776 673 123

E-mail: info@pas-sro.cz

Vypracoval
Jaroslav Pavelka

Kontroloval
Pavel Neveselý

Zakázkové číslo

Datum
PROSINEC 2024

Stupeň dokumentace
DPS

Název souboru

Akce

Plovoucí molo pro volnočasové aktivity
Kobylí rybník v Bruntále

Příloha

Plovák - atypický 2 x 1,2 m

Měřítko

1:25

Číslo přílohy

D.1.1.4