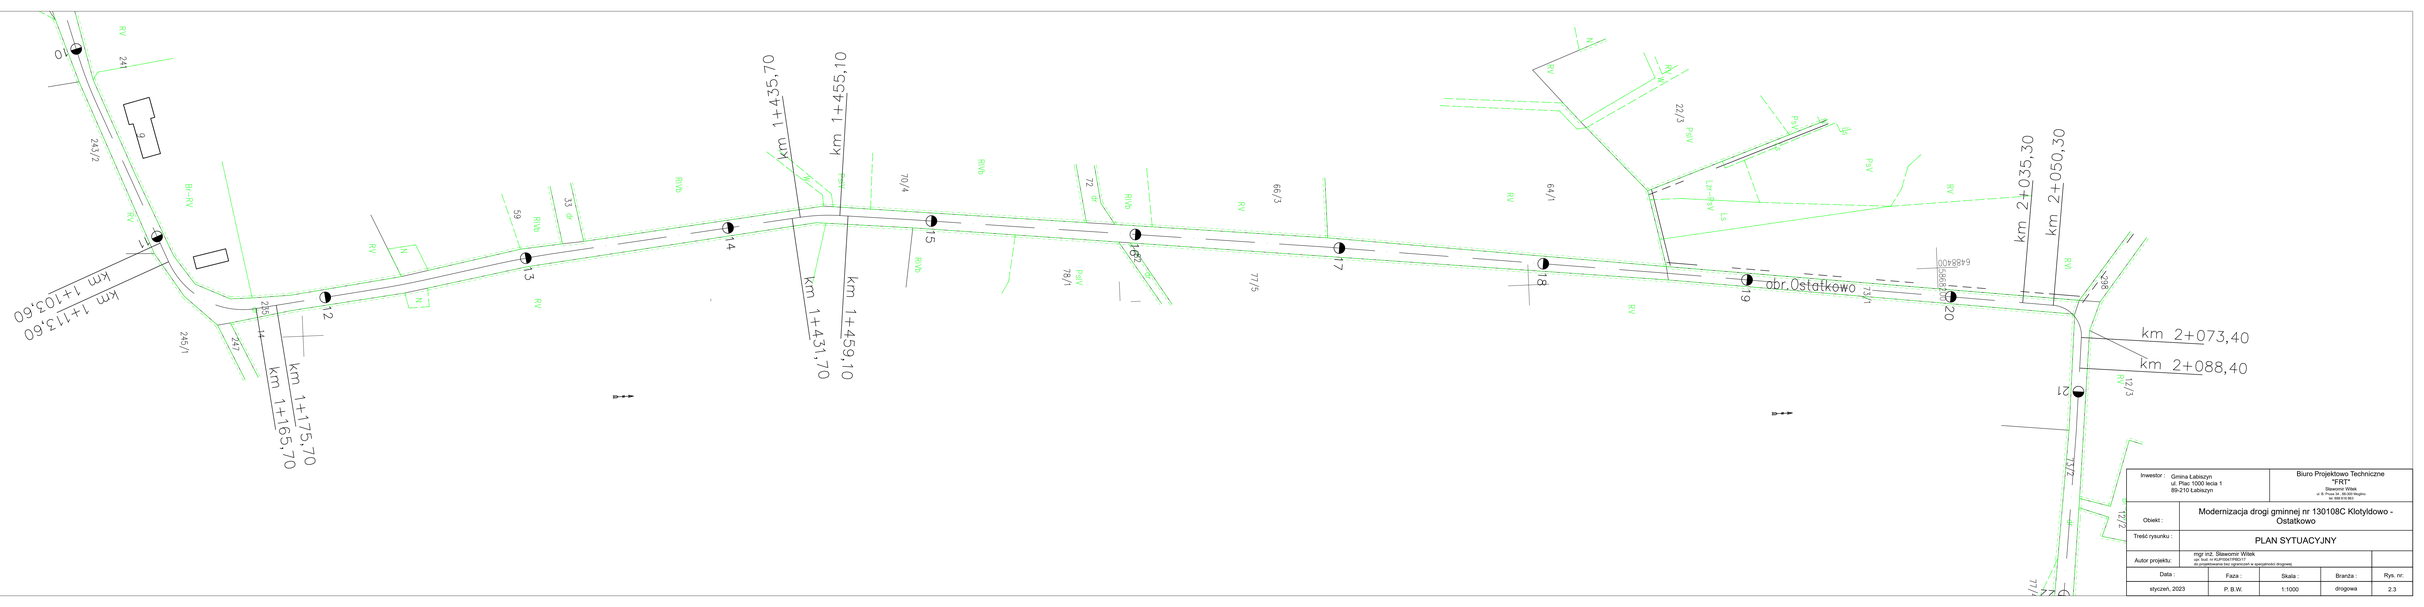

Inwestor : Gmina Łabiszyn ul. Plac 1000 lecia 1 89-210 Łabiszyn			Biuro Projektowo Techniczne "FRT" Sławomir Wilak ul. S. Pruss 34 , 86-300 Nowe tel. 668 24 64 61	
Obiekt :	Modernizacja drogi gminnej nr 130108C Klotyldowo - Ostatkowo			
Treść rysunku :	PLAN SYTUACYJNY			
Autor projektu :	mgr inż. Sławomir Wilak (W Tech. w KUPUJĄCYMI/ZY) do projektowania bez ograniczeń w specjalności drogowej			
Data :	Faza :	Skala :	Branża :	Rys. nr:
styczeń, 2023	P. B.W.	1:1000	drogowa	2.3