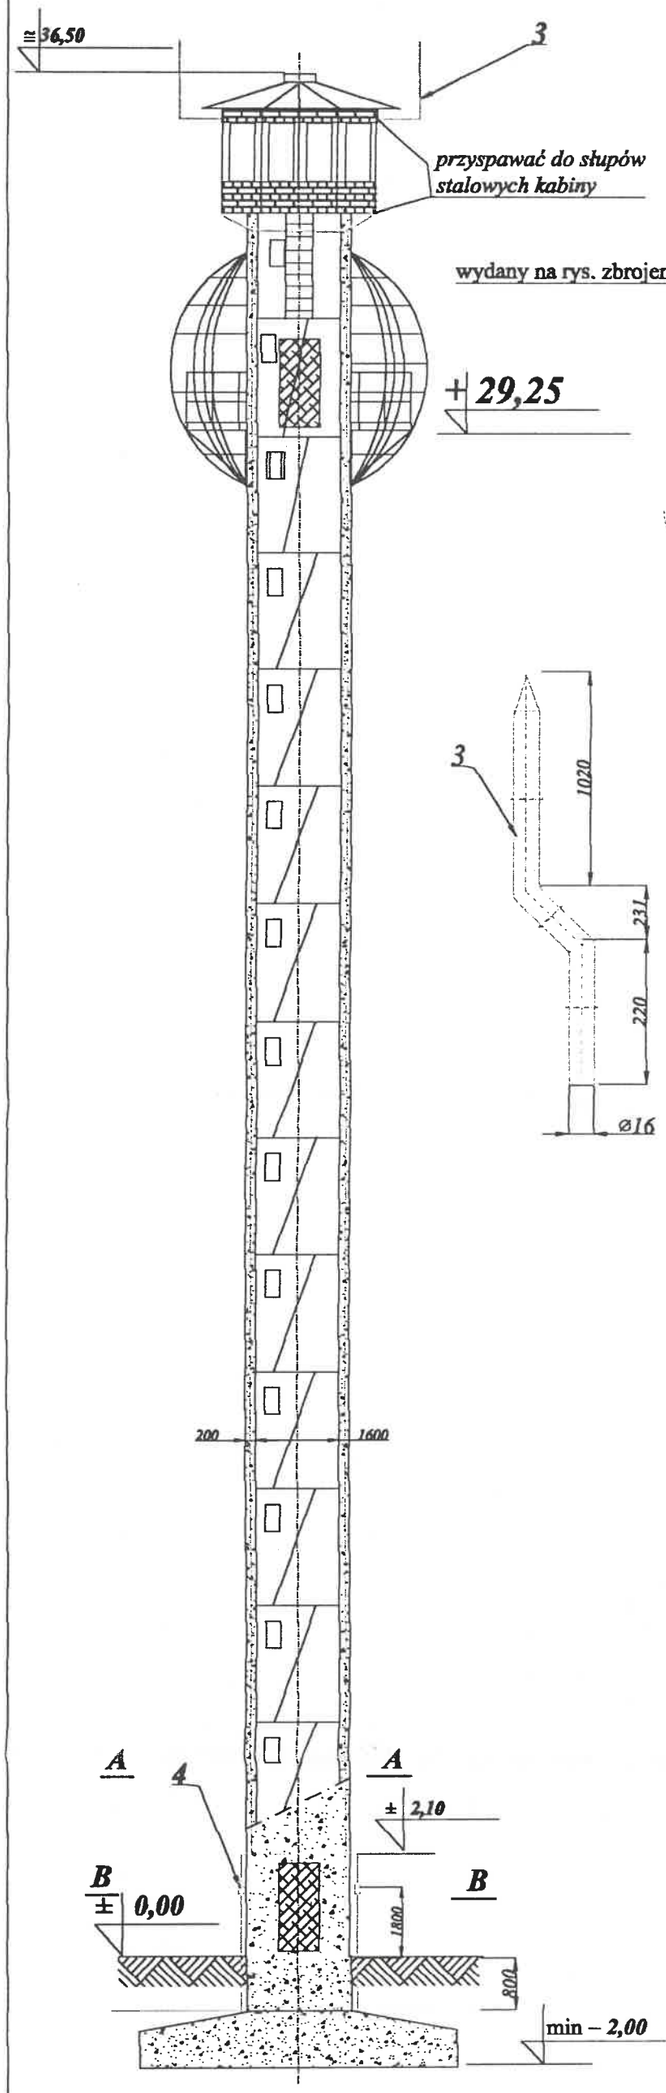

A — A
1 : 25

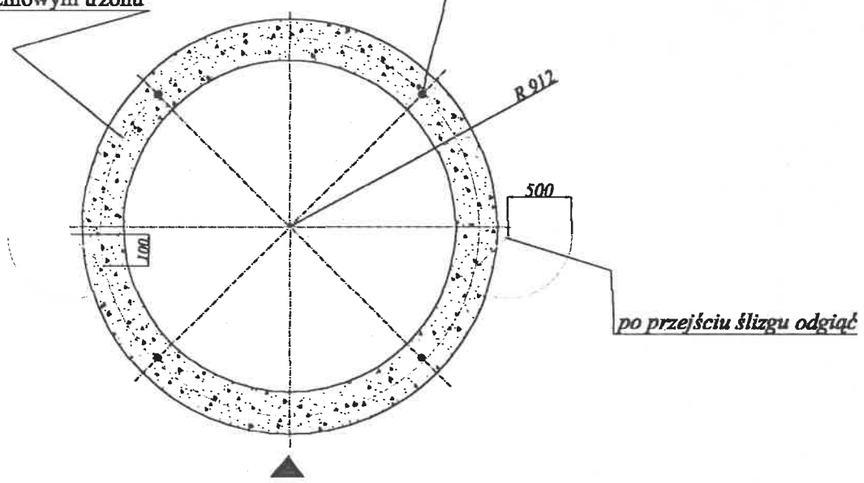

B — B

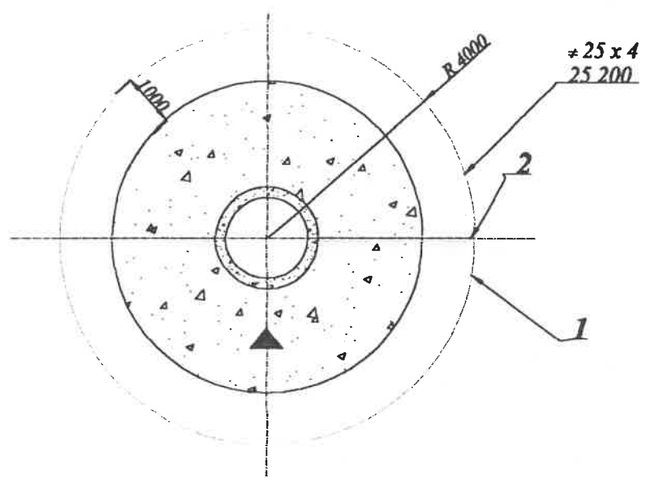

Uwaga:
- *wymiary podano w mm , poziomy w m.*
- *jako przewody odprowadzajace w trzonie wykorzystano prety ślizgowe.*
- *taśmę stalową z wypustami na poz. + 2,1 m. i + 29,1 m. wydano na rysunku zbrojeniowym trzonu dostrzegalni.*
- *wypusty 25 x 4 połączyć ze złączem probierczym na wys. + 1,8 m ponad terenem oraz konstrukcją stalową kabiny obserwacyjnej i dachu.*
- *sprawdzenie oporności instalacji wg opisu technicznego.*
- *instalację odgromową pokazano w kolorze czerwonym.*

Σ m ≈ 38,0 kg

Nr	Ilość	Nazwa części	Nr rys./norma	Mat.	Wymiary	Masa 1 szt.	Masa (kg)	Uwagi
4	2	Złącze probiercze	katalogowe				1,1	
3	1	ø 16 oc		St3S			5,40	
2	2	≠25 x 4 oc		St3S			9,40	
1	1	≠25 x 4 oc		St3S	25 200	22,00	22,00	

PROWBUD - EXPOL GLIWICE

PROWBUD - EXPOL Sp. zo.o.
44 - 100 Gliwice , ul. Chorzowska 113

Projektował: *mgr inż. J. Więckowski upr. nr 1548/61*	Obiekt projekt.:	*DOSTRZEGALNIA P.POŻ. H=36,0 m Nadleśnictwo Siewierz - Ujejsce*	Rok: *10.2003*
	Stadium projektu:	*Projekt techniczny*	Skala: *1 : 100*
Sprawdził: *mgr inż. K. Zajdel*	Przedmiot rysunku:	*Instalacja odgromowa dostrzegalni*	Nr rys.: *76 - PE - 12*