

Płyta fund. - Beton B17,5

Warstwa ochr. grub. 3 cm zapr. cem. 8

2 x papa na lepiku asfaltowym


Chudy beton B10 gr. 10 cm

Mur z cegły pełnej kl. 150 grub. 12 cm na zaprawie cementowej 5

Tynk cem. grubość 2 cm.

Gruntowanie roztworem asfalt. R - 2x

2 x papa na lepiku asfaltowym

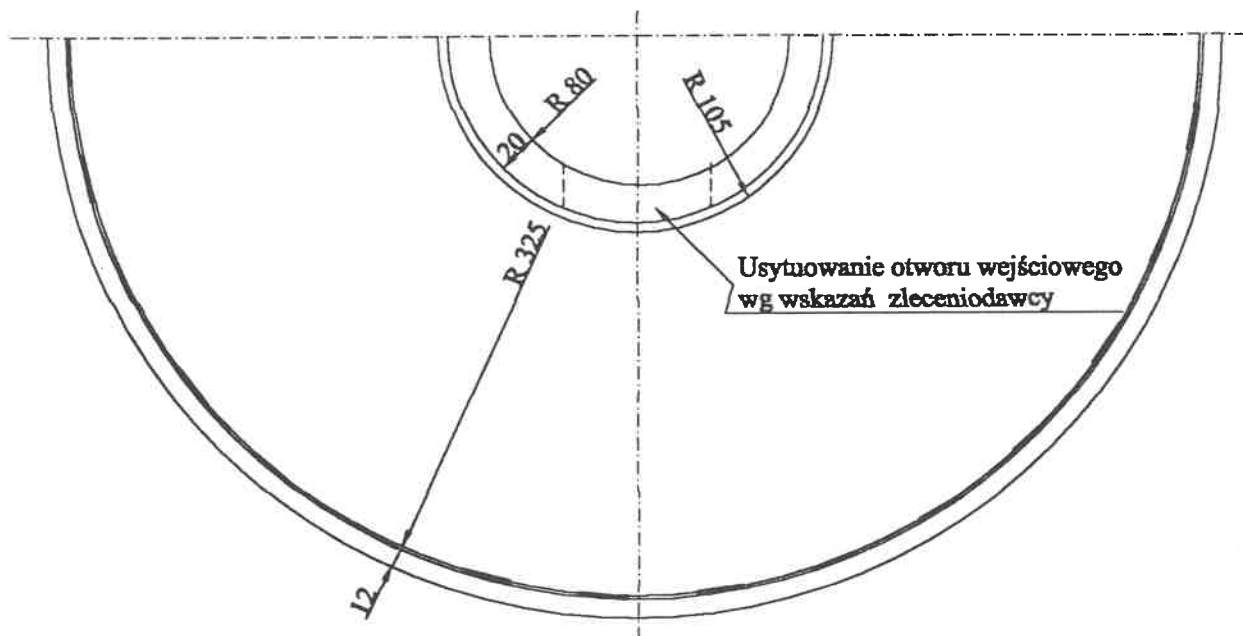

PROWBUD - EXPOL Sp. z o.o.
44 - 100 Gliwice , ul. Chorzowska 113

Projektował
mgr inż. J. Więckowski
 upr. nr 1540/61

Sprawdził:
mgr inż. K. ZAJDEL

Obiekt projekt.:

Stadium projektu:

Przedmiot rysunku:

DOSTRZEGALNIA P.POŻ.
NADLEŚNICTWO Siewierz

Projekt techniczny

FUNDAMENT WIEŻY

Rys. wykonawczy

ark. 3

Rok:



10.2003

Skala:

1 : 25

Nr rys.:

76-PE-02/3

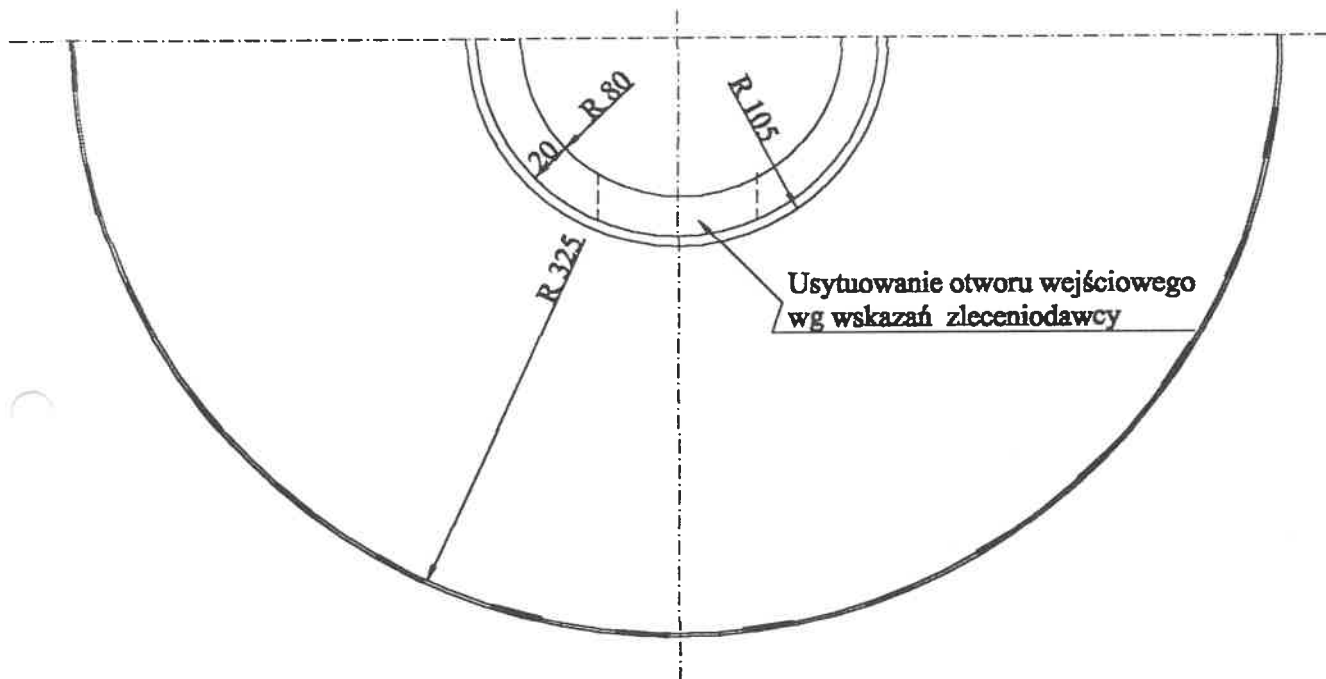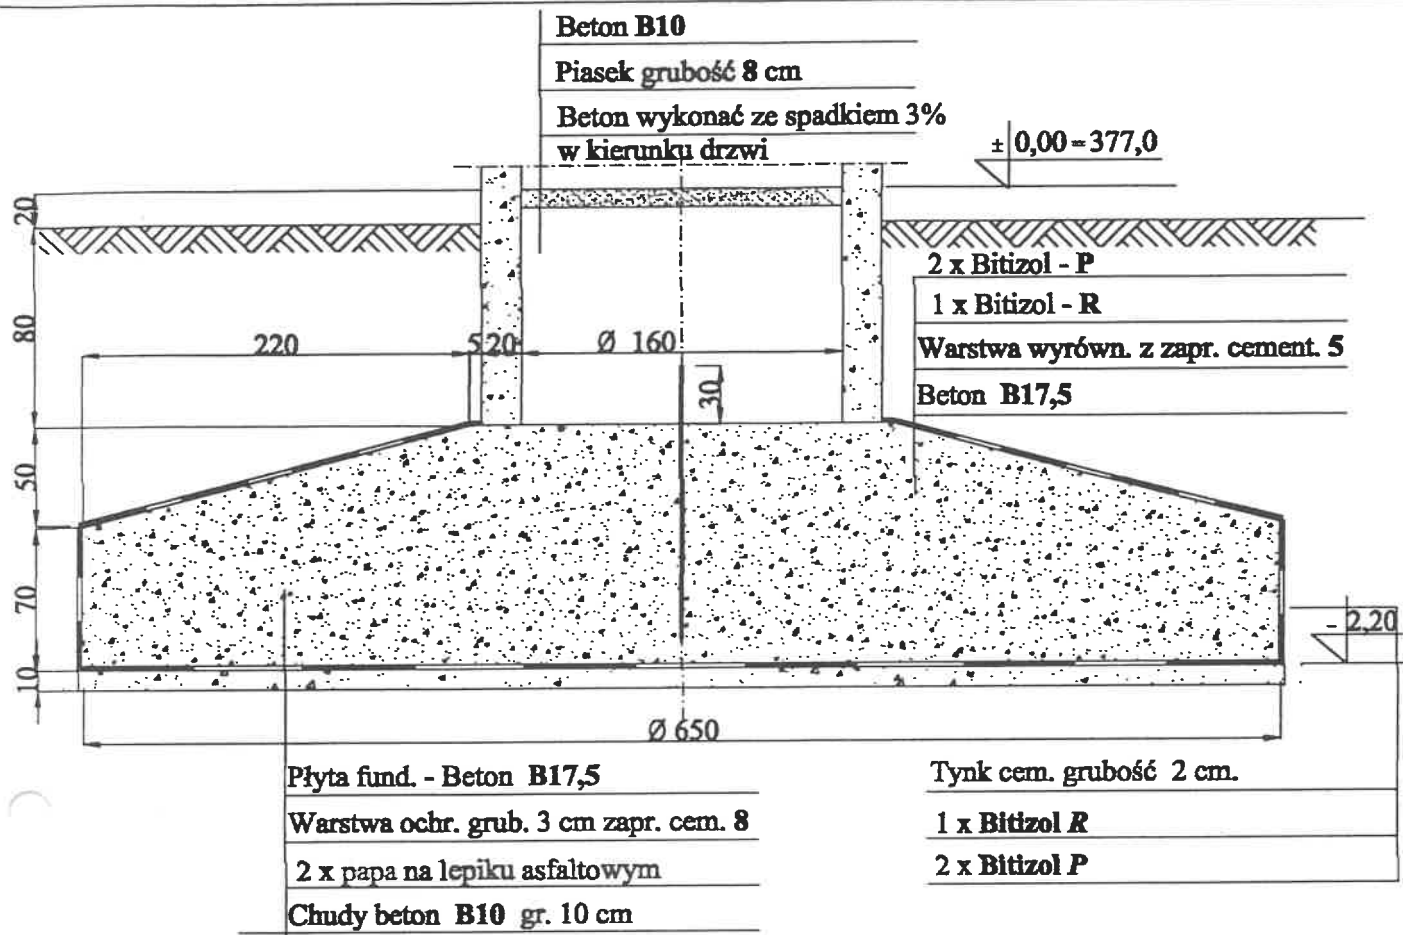

PROWBUD - EXPOL Sp. z o.o.
44 - 100 Gliwice , ul. Chorzowska 113

Autor projektu:
mgr inż. J. Więckowski
 upr. nr 1540/61

Obiekt
 projekt.:

DOSTRZEGALNIA P.POŻ.
NADLEŚNICTWO Siewierz

Rok:
10.2003

Stadium
 projektu:

Projekt techniczny

Skala:
1 : 25


Sprawdził :
mgr inż. K. ZAJDEL


Przedmiot
 rysunku:

FUNDAMENT WIEŻY

Nr rys.:
76-PE-02/4

Rys. wykonawczy ark. 4

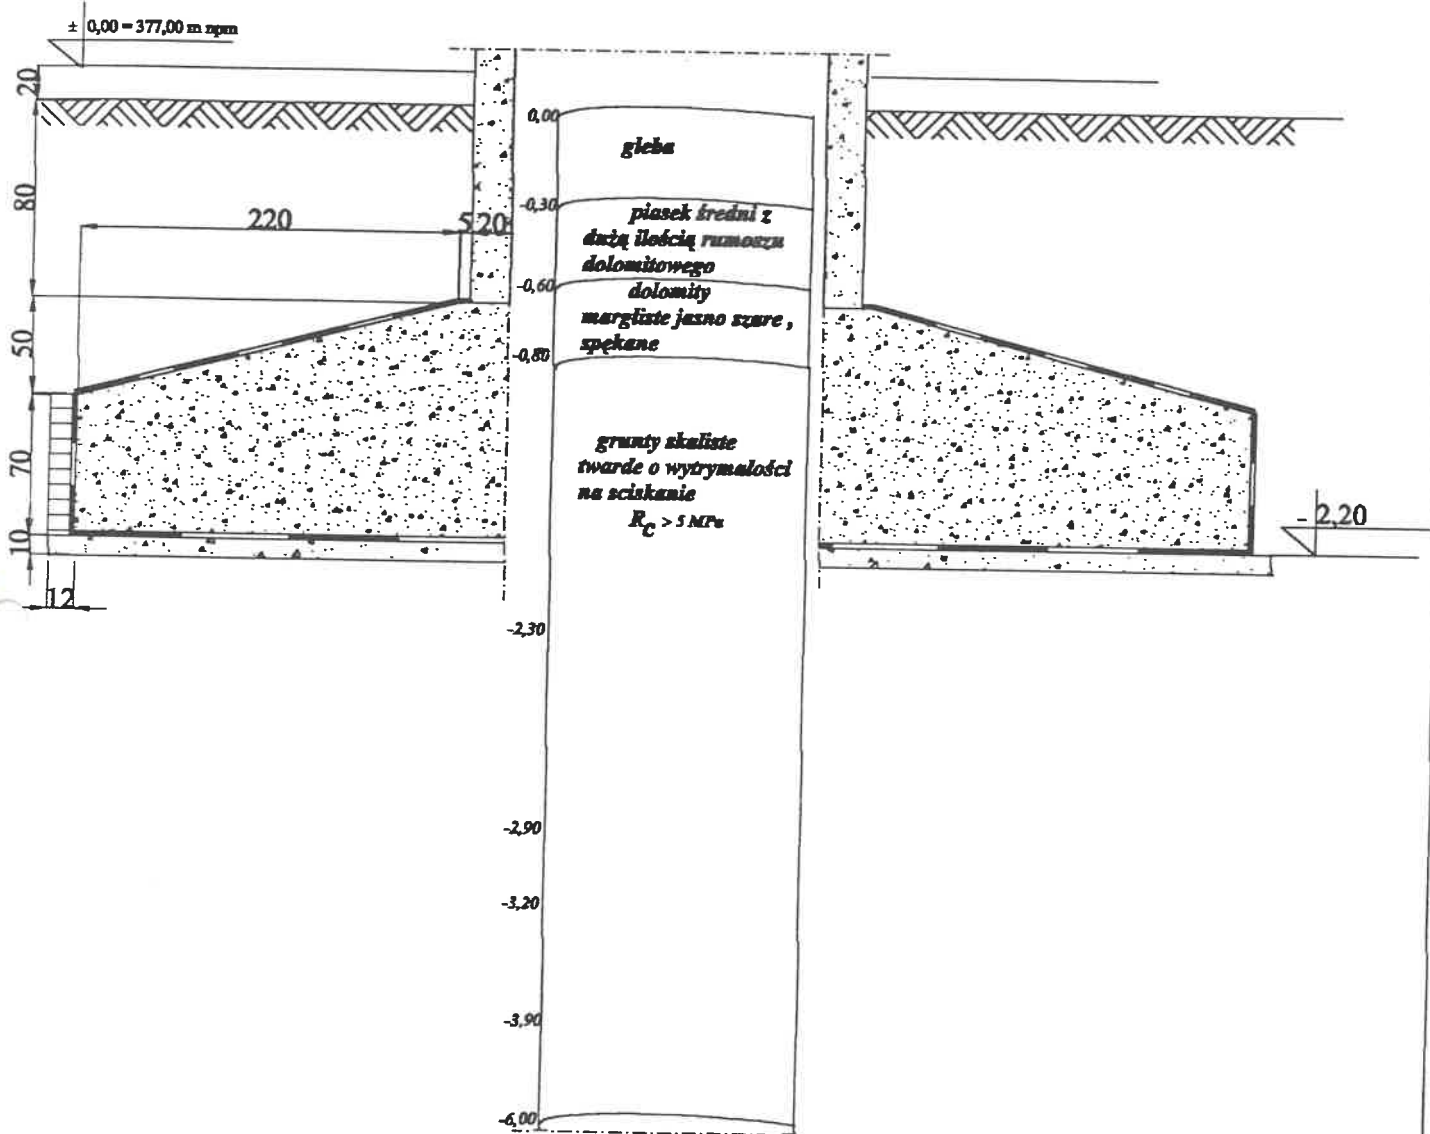

		PROWBUD - EXPOL Sp. z o.o. 44 - 100 Gliwice, ul. Chorzowska 113	
Projektował:	Obiekt projekt.:	DOSTRZEGALNIA P.POŻ NADLEŚNICTWO SIEWIEKZ - Ujęcie	Rok:
mgr inż. J. Wlećkowski upr. nr 1540/61	Stadium projektu:	Projekt techniczny	Skala:
Sprawdził:	Przedmiot rysunku:	FUNDAMENT DOSTRZEGALNI Rys. wykonawczy ark. 5	Nr rys.:
mgr inż. K. ZAJDEL			76-PE-02/5