



Przekrój typowy drogi leśnej

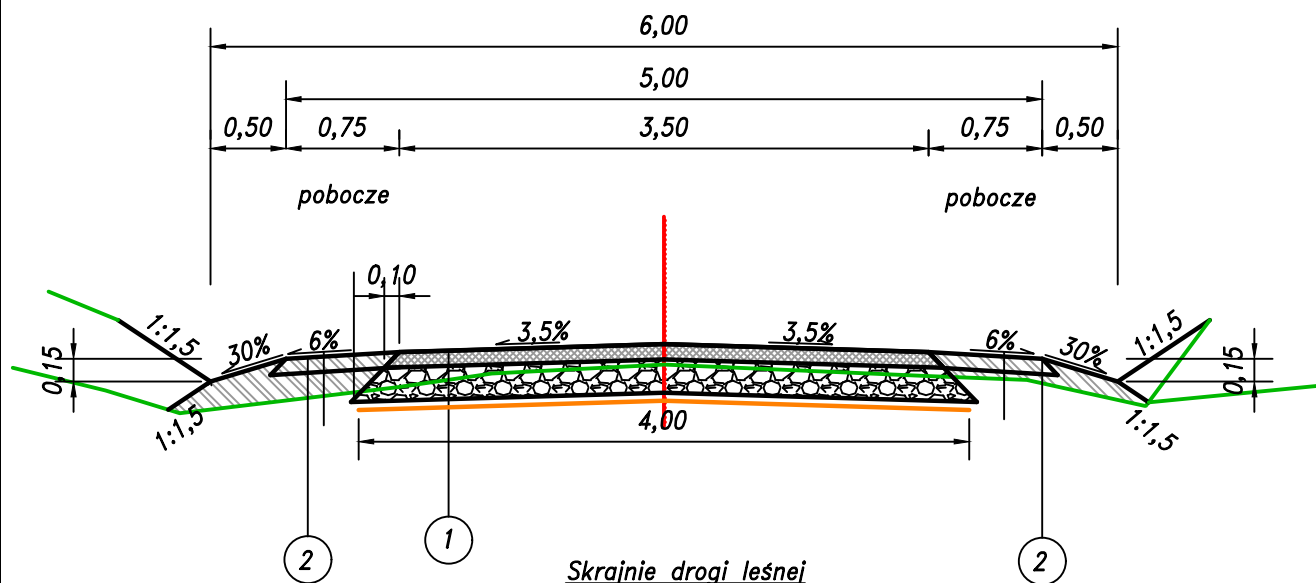


Skrajnie drogi leśnej

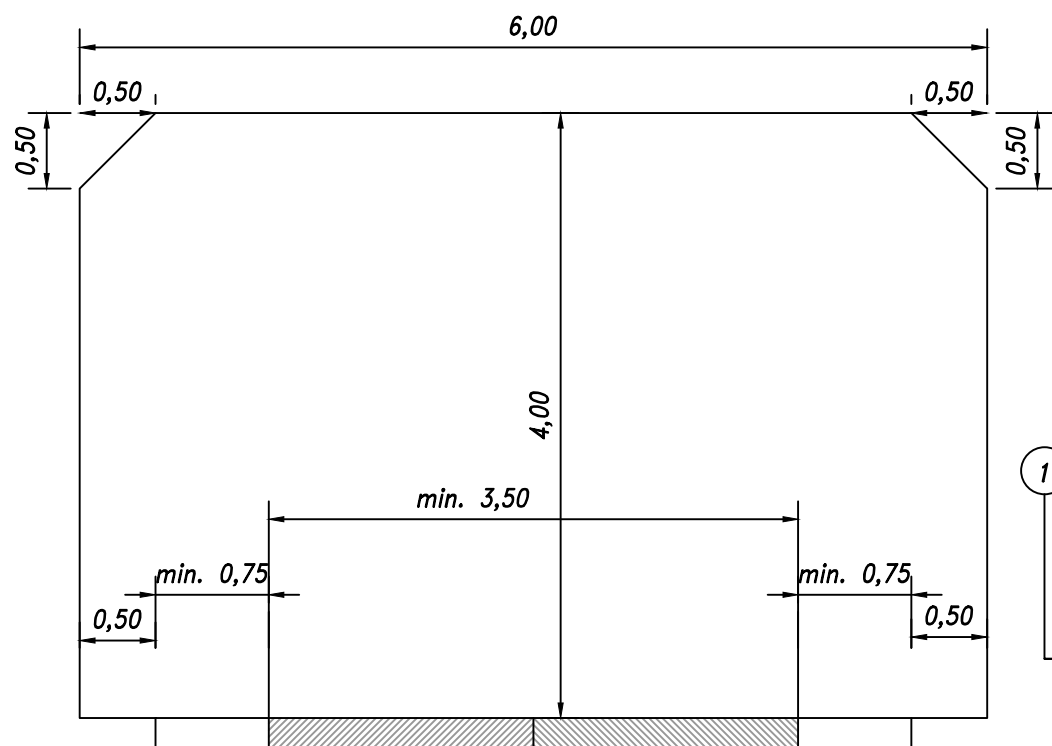


- nawierzchnia z kruszywa frakcji 0-31,5 gr 10 cm wg PN-S-06102
- podbudowa z kruszywa 0/63 gr. po zagęszczeniu 2
- wyprofilowane i zagęszczone podłoże

Przekrój typowy drogi mijanka z prawej strony

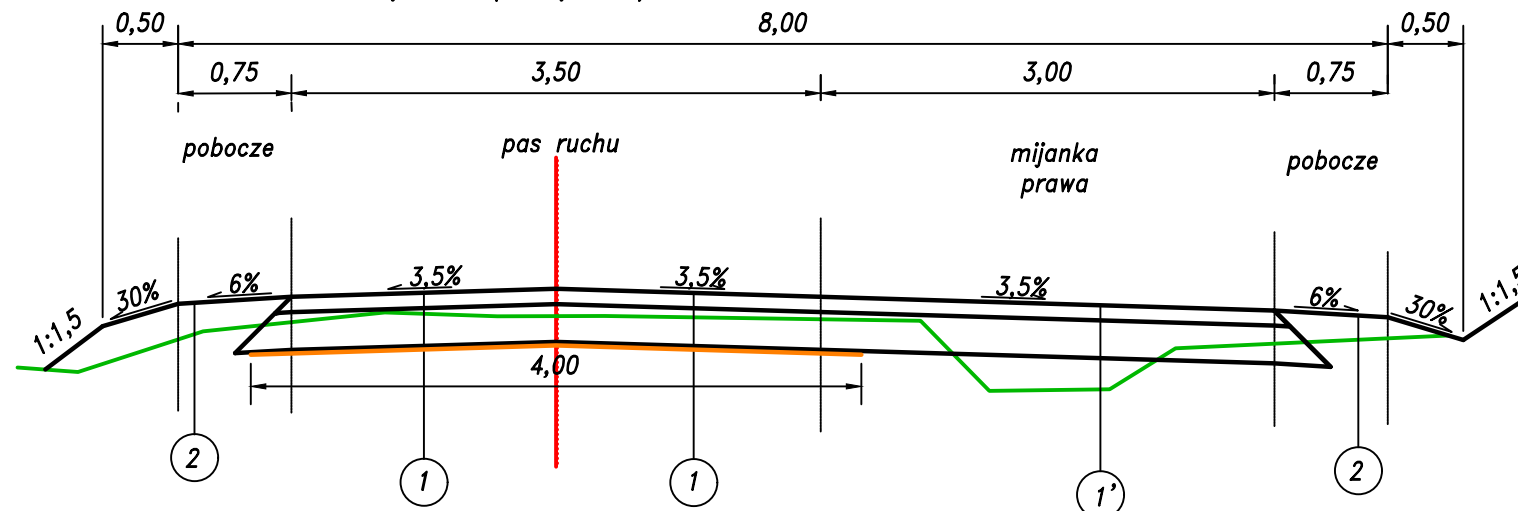

Przekrój typowy drogi mijanka z lewej strony

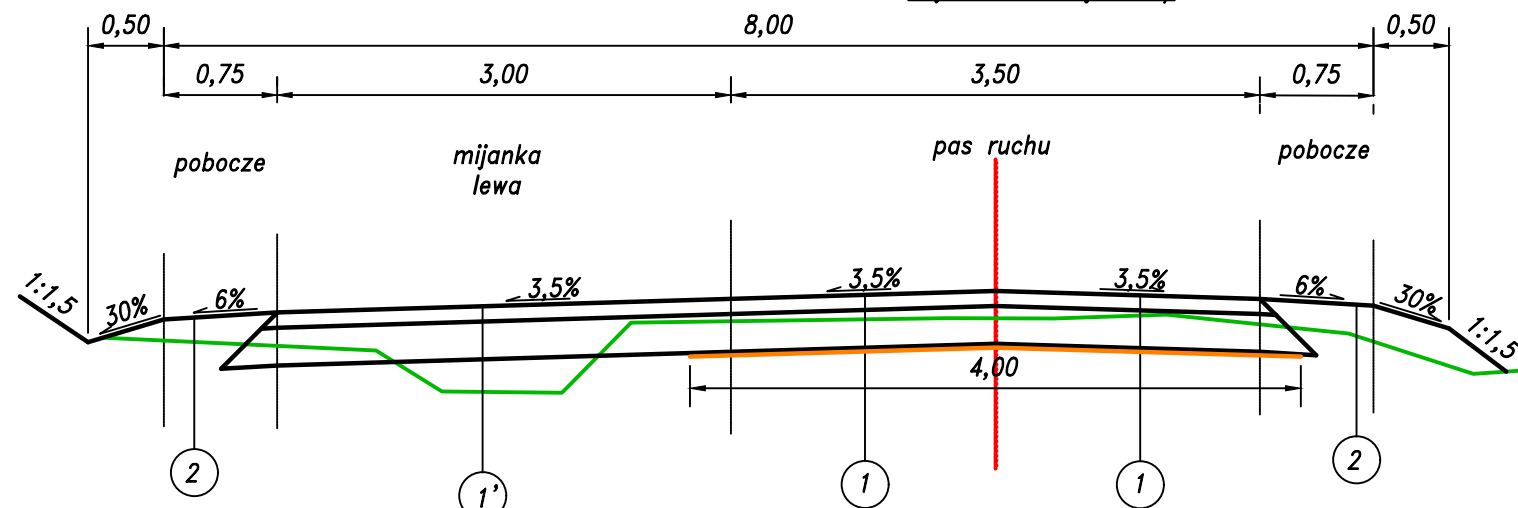

Pobocze gr. 10 cm wykonane z materiału/mieszanki kruszyw, piasku dającego się zagęścić do min.  $ls=0,98$

Nawierzchnię jezdni drogi, zjazdu i mijanek należy wykonać z kruszywa frakcji 0-31,5 z zamiętaniem mietem frakcji 0/4 do 0-8 na gr. około 0,5-1cm. Krzywa przesiewu kruszywa powinna się znajdować w polu pomiędzy 1 a 2 krzywych dobrego uziarnienia.

Nie dopuszcza się użycia materiału na nawierzchnię jezdni 0/31,5 kruszywa wapiennego, dolomitowo-wapiennego lub wapienno-dolomitowego.

Dopuszcza się zastosowanie kruszywa ciągłego frakcji 0-63 na w-wę górną podbudowy przy układaniu dwuwarstwowym lub zamknięcie w-wy podbudowy frkacją 0-31,5

- 1 - nawierzchnia z kruszywa frakcji 0-31,5 gr 10 cm wg PN-S-06102
- 2 - podbudowa z kruszywa 0/63 gr. po zagęszczeniu 25 cm
- georuszt dwukierunkowy BX 25/25 szer. 4m pod jezdnią główną na całej długości drogi
- wyprofilowane i zagęszczone podłoże

- 1 - pobocze 10 cm kruszywo 0/31,5 min.  $ls=0,98$
- 2 - pobocze 25 cm grunt rodzimy z wykopów

JEDNOSTKA PROJEKTOWA:

CURSUS PROJEKT Marcin Ludwиг

ul. Spokojna 14, 44-171 Pławniowice

tel. +48 602 555 630 NIP: 756-153-85-22 Regon: 241085395

www.cursusprojekt.pl mail: biuro@cursusprojekt.pl

cursus projekt

INWESTOR:

PGL LP NADLEŚNICTWO ŚWIERKLANIEC

Ul. Oświęcimska 19, 42-622 ŚWIERKLANIEC

tel. +48 32 284 48 86, +48 32 284 48 68

http://www.swierklaniec.katowice.lasy.gov.pl e-mail: swierklaniec@katowice.lasy.gov.pl

LASY PAŃSTWOWE

LOKALIZACJA INWESTYCJI:

PGL LP NADLEŚNICTWO ŚWIERKLANIEC, LEŚNICTWO JĘDRYSEK

Województwo śląskie, powiat tarnogórski, jedn. ewid. 241301\_1 Gmina Kalety, obręb 0001 Kalety,

dz. ewid. nr 466/85, ewid. 241302\_1 Miasteczko Śląskie, obręb 0003 Miasteczko Śląskie, dz. ewid. nr 184/181

PRZEDSIĘWZIĘCIE:

BUDOWA DROGI LEŚNEJ W LEŚNICTWIE JĘDRYSEK - NAD KOLEJĄ

STADIUM: PROJEKT TECHNICZNY	BRANŻA:  DROGOWA				NR PROJEKTU  01-2025
PODSTAWA OPR.: Umowa nr S.771/P/2025 z dnia 9 stycznia 2025r	TYTUŁ RYSUNKU:  PRZEKROJE NORMALNE				NR RYS.  3.0
FUNKCJA:	IMIĘ I NAZWISKO:	BRANŻA:	NR UPR:	PODPIS:	SKALA:  1:50
PROJEKTANT	MGR INŻ. MARCIN LUDWIG	DROGI	SLK/2515/POOD/09		
SPRAWDZAJĄCY	MGR INŻ. MARCIN BERA	DROGI	MAP/0245/POOD/09		DATA:
					CZERWIEC 2025