


IZBA

Výměna zvislých rozvodov:

— vid. samostatná časť PD – ZDRAVOTECHNIKA

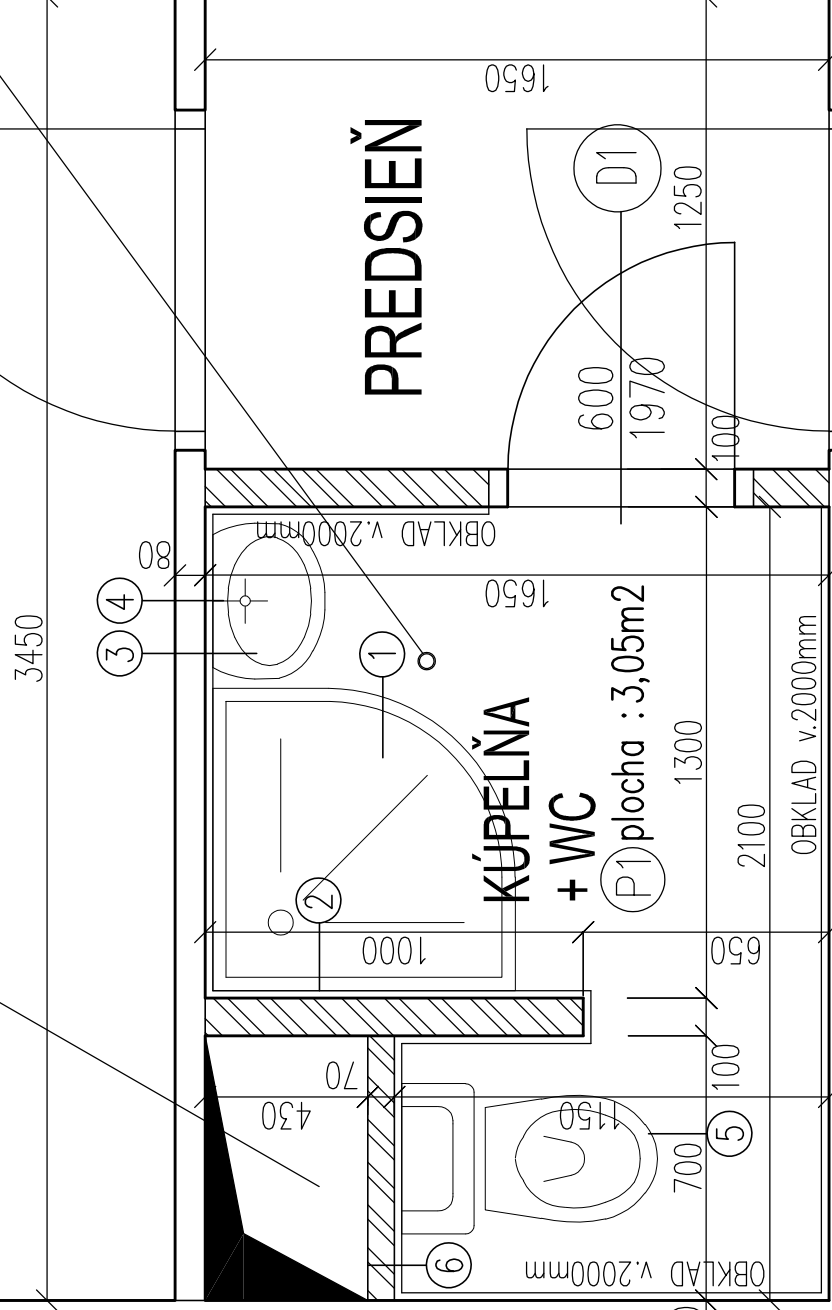

Povrchové úpravy kúpelne :

- keramická dlažba hr. 8mm na podlahe
- stropy : vápennocementová omietka s hladým povrchom
vystužená sklotextilnou mriežkou
- steny : vápennocementová omietka s hladým povrchom
vystužená sklotextilnou mriežkou
+ keramický obklad hr. 7mm do výšky 2000mm


Svetlá výška kúpelne = 2,60m

ZARIAĎOVACIE PREDMETY :

- 1 – SPRCHOVACIA VANIČKA R.800mm + POSUVNÉ DVERE
- 2 – SPRCHOVÁ PÁKOVÁ NÁSTENNÁ BATÉRIA, CHRÓM
so sprchovacím setom : ručná sprchová hlavica,
sprchová hadica, držiak sprchy na stenu
- 3 – UMÝVADLO R. 450x350mm, biele kramické
- 4 – BATÉRIA UMÝVADLOVÁ JEDNOPÁKOVÁ, STOJÁNKOVÁ, CHRÓM
- 5 – WC MISA KOMBI BIELA + SEDÁTKO
- 6 – REVÍZNA ŠŤAHOVACIA ROLETA

CHODBA

LEGENDA MATERIÁLOV

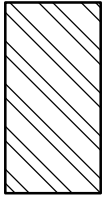

MUROVACIE TVÁRNICE Z PÓROBETÓNU YTONG P2-500 hr.100mm,
r.100x249x599mm
MUROVANÉ NA TENKOVRSŤOVÚ LEPIACU MALTU YTONG

- (D1) –DREVENÉ, DYHOVANÉ INTERIÉROVÉ DVERE, JEDNOKRÍDLOVÉ, PLNÉ, LAVÉ
BEZ PRAHU
- OCELOVÁ ZÁRUBEŇ PRE MURIVO ŠÍRKY 100mm
- KOVANIE – NEREZ (VÝBER INVESTOR)
- ZÁMOK FAB (VÝBER INVESTOR)

(P1) SKLADBA PODLAHY KÚPELNE

- KERAMICKÁ DLAŽBA PROTIŠMYKOVÁ R. 30x30cm + NENASIAKAVÁ ŠPÁROVACIA HMOTA
- STAVEBNÉ LEPIDLO
- 2x PRUŽNÝ HYDROIZOLAČNÝ NÁTER VYVEDENÝ NA STENY + PRUŽNÁ TESNIACA PÁSKA V STYKOCH PODLAHY A STENY
- VYSPRAVENIE PODKLADU NIVELAČNÝM POTEROM HR. 2mm, MIMO SPRCHOVACEJ VANÍČKY

INVESTOR: Školský internát, Internátna č. 4, 974 04 Banská Bystrica		KRESLIL: Ing. Emília Lenárová	
GEN. PROJEKTANT: Ing. Emília Lenárová, Štúrova č. 867/10, 962 12 Detva		VÝPRACOVAL: Ing. Emília Lenárová	
NÁZOV PROJEKTU: Školský internát B. Bystrica - stavebné úpravy sociálnych zariadení a výmena zvislých rozvodov		ZOOP. PROJ.: Ing. Emília Lenárová	
		STUPEŇ PD: PSP	DÁTUM: 12/2019
		MIERKA: 1:20	FORMÁT: 2 x A4
MIESTO STAVBY: ul. Havranské 6379/3, 974 04 Banská Bystrica		ČÍS. ZAK.: 19-33	ČÍSLO SADY:
OBJEKT: Časť: Stavebná časť		ČÍSLO VÝKRESU:	
NÁZOV VÝKRESU:		D1. 02	