



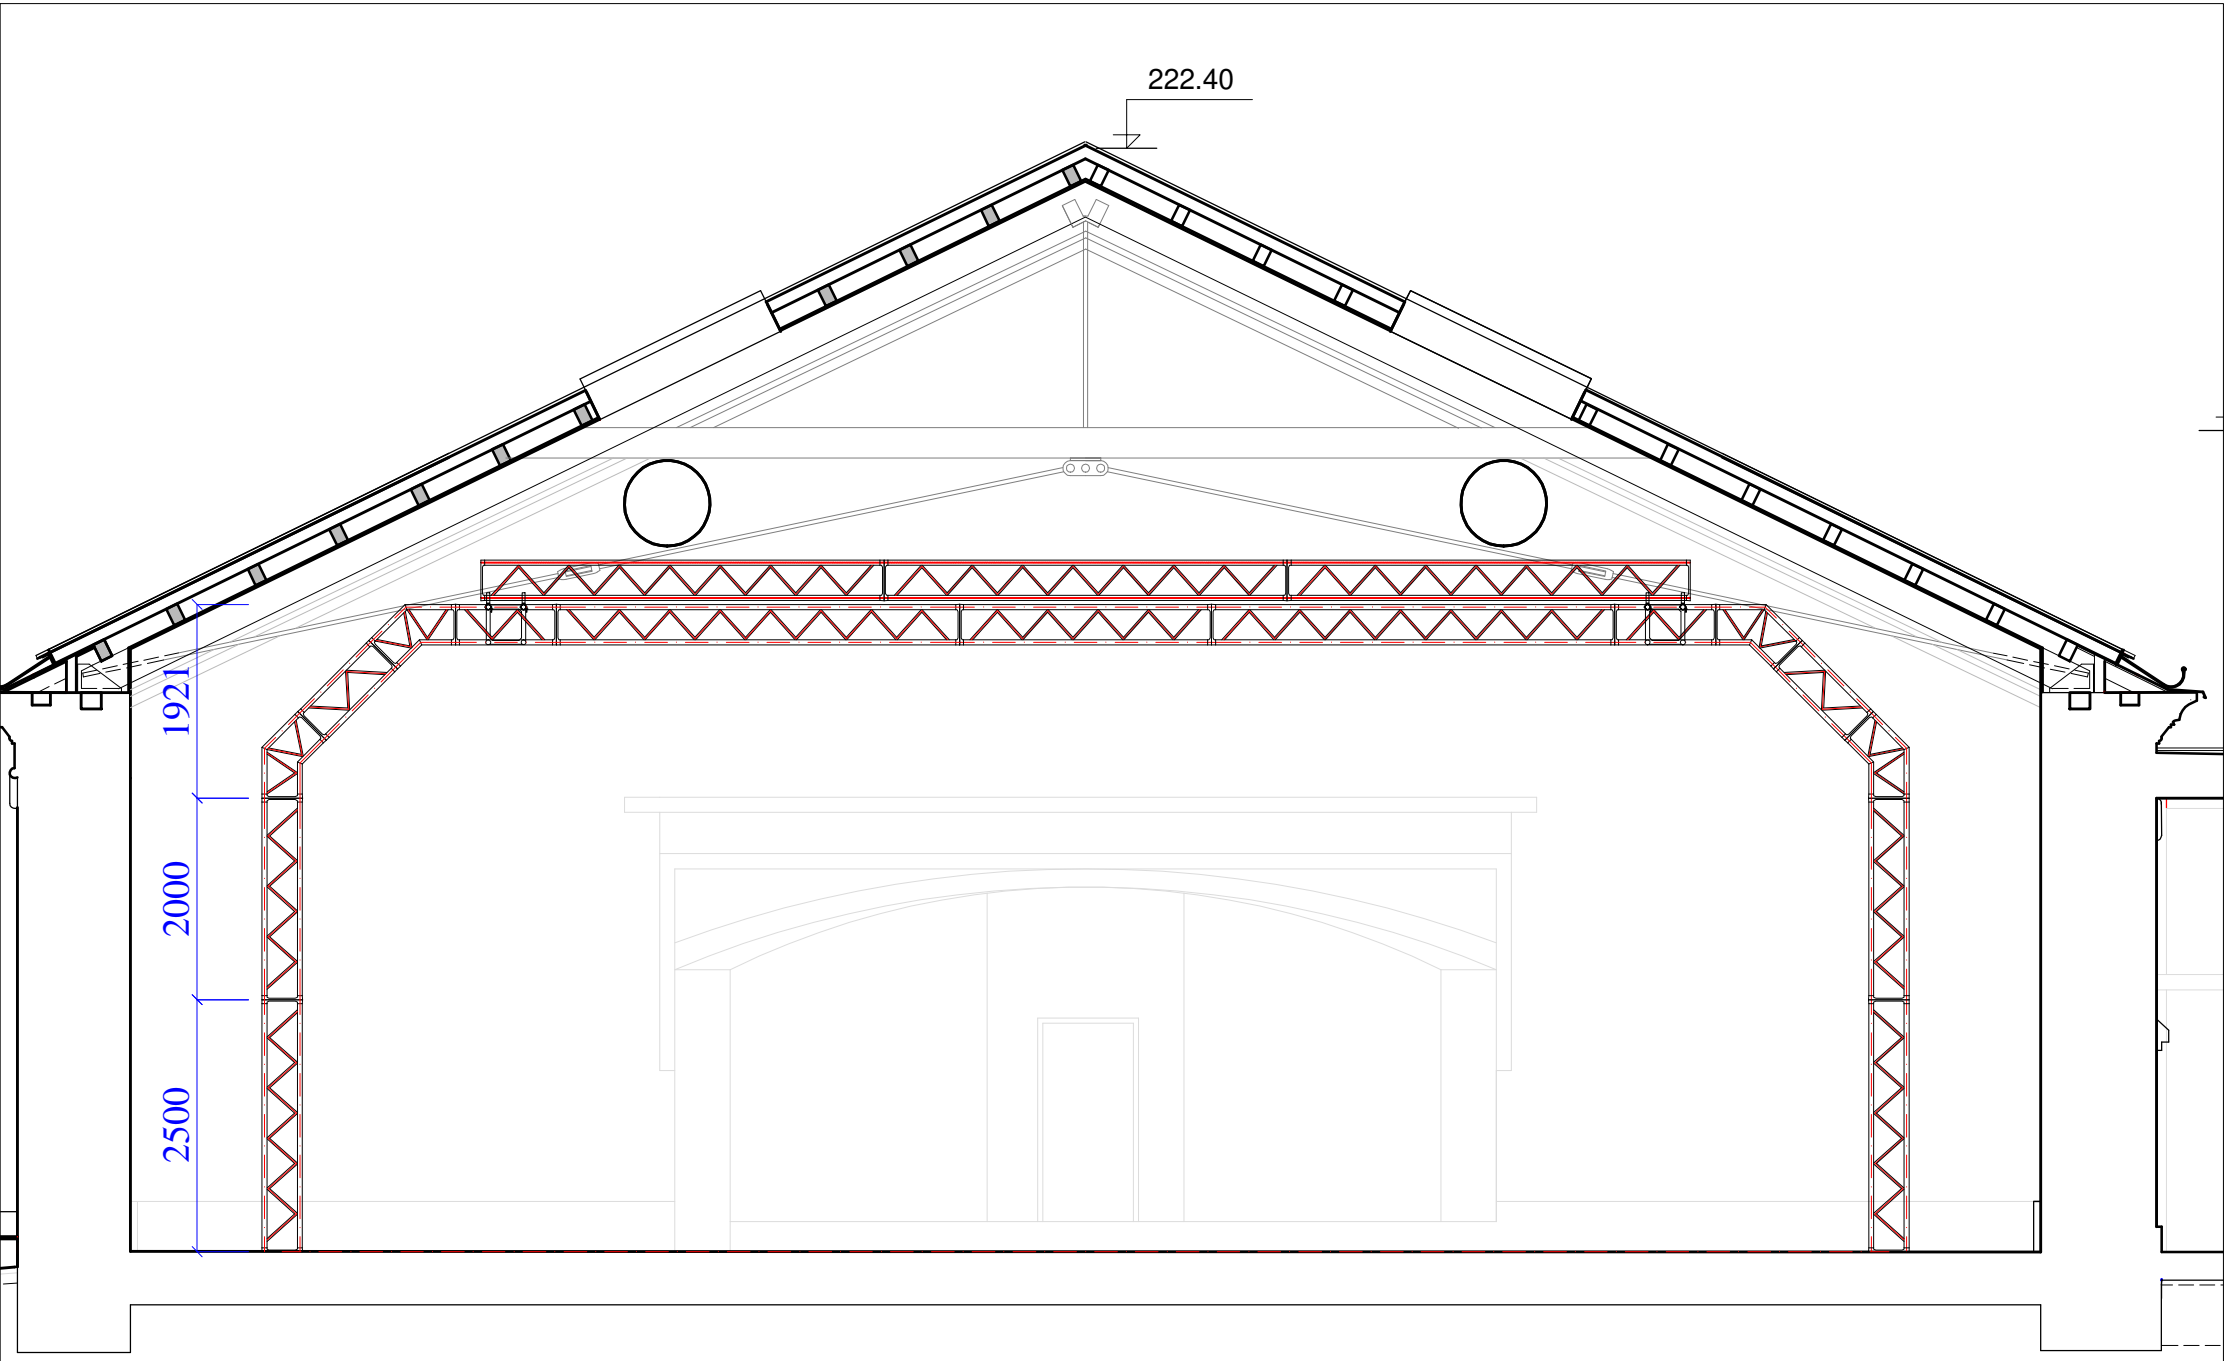


DETAIL 1

ŘEZ A-A

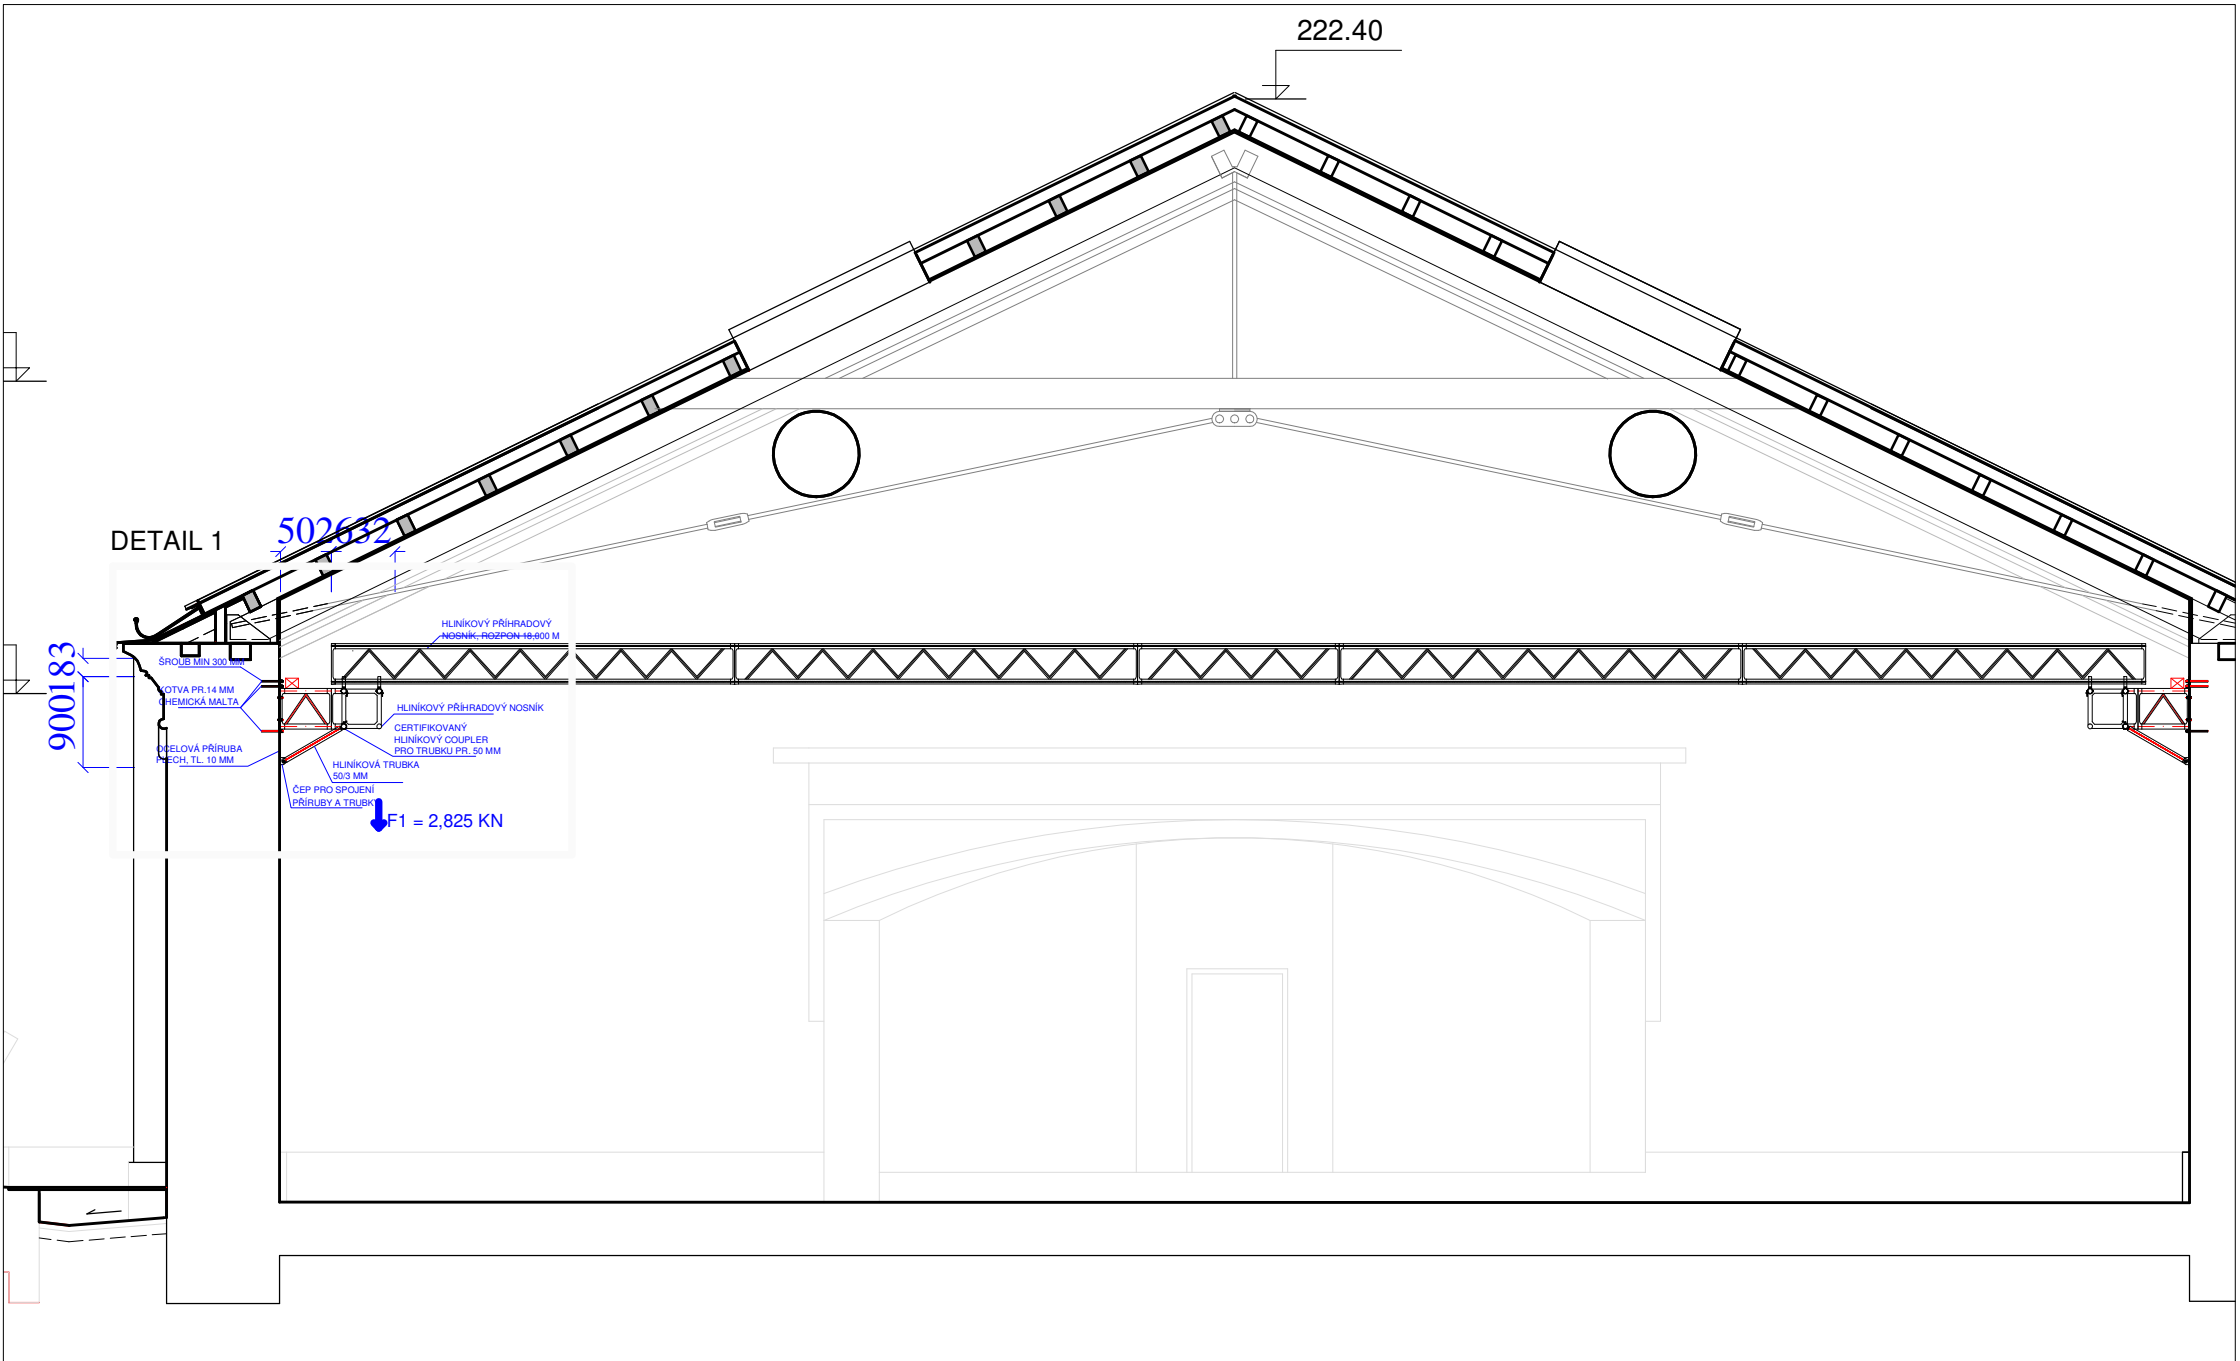

ŘEZ B-B



NAZEV STAVBY Regenerace brownfieldu - Jízdárna Louckého kláštera ve Znojmě		  	
INVESTOR MĚSTO ZNOJMO, Obroková 1/12, 66922 Znojmo	Atelier GNS s.r.o. Krátká 1778/9, 66902 Znojmo www.atelierngs.com, info@atelierngs.com		
KATASTRÁLNÍ ÚZEMÍ Znojmo-Louka 793574	MÍSTO STAVBY Loucká ulice		
HLAVNÍ ARCHITEKT ING. ARCH. MARTIN NAVRKAL, PH.D.		ZAKÁZKA Č.	
ZODPOVĚDNÝ PROJEKTANT ING. ARCH. MARTIN NAVRKAL, PH.D.		PÁŘE	
VYPRACOVAL STANISLAV MURYC			
OBJEKT SO 01 STAVEBNÍ ÚPRAVY OBJEKTU JÍZDÁRNÝ		STUPĚŇ DPS	
PROFESIE D.1.4.8 JEVIŠTNÍ TECHNOLOGIE		DATUM 06/2024	
NAZEV VÝKRESU JEVIŠTNÍ MECHANIKA POHLEDO		MĚŘÍTKO	ČÍSLO VÝKRESU D.1.4.9.8