


A	
	PAPA DACHÓWKOWA
	DESKOWANIE gr. 2,5cm
	WEŁNA MINERALNA gr. 10cm
	KROKOWIE 8x12cm

B
PAPA DACHÓWKOWA
DESKOWANIE gr. 2,5cm
WEŁNA MINERALNA gr. 10cm
KROKWIE 8x12cm
FOLIA PAROSZCZELNA
DESKOWANIE BOAZERYJNE gr. 2,2cm

C	
	<p>PLYTKI GRES NA KLEJ</p> <p>GLĄDZ CEMENTOWA 3 cm</p> <p>FOLIA PCV</p> <p>STYROPIAN 4 cm</p> <p>FOLIA PCV</p> <p>PLYTA STROPOWA ŻELEBTOVA gr. 12cm</p>

D	DESKOWANIE BOAZERYJNE gr. 2,2cm
	FOLIA PAROIZOLACYJNA
	SŁUPKI 10x10cm
	FOLIA PAROSZCZELNA
	DESKOWANIE BOAZERYJNE gr. 2,2cm

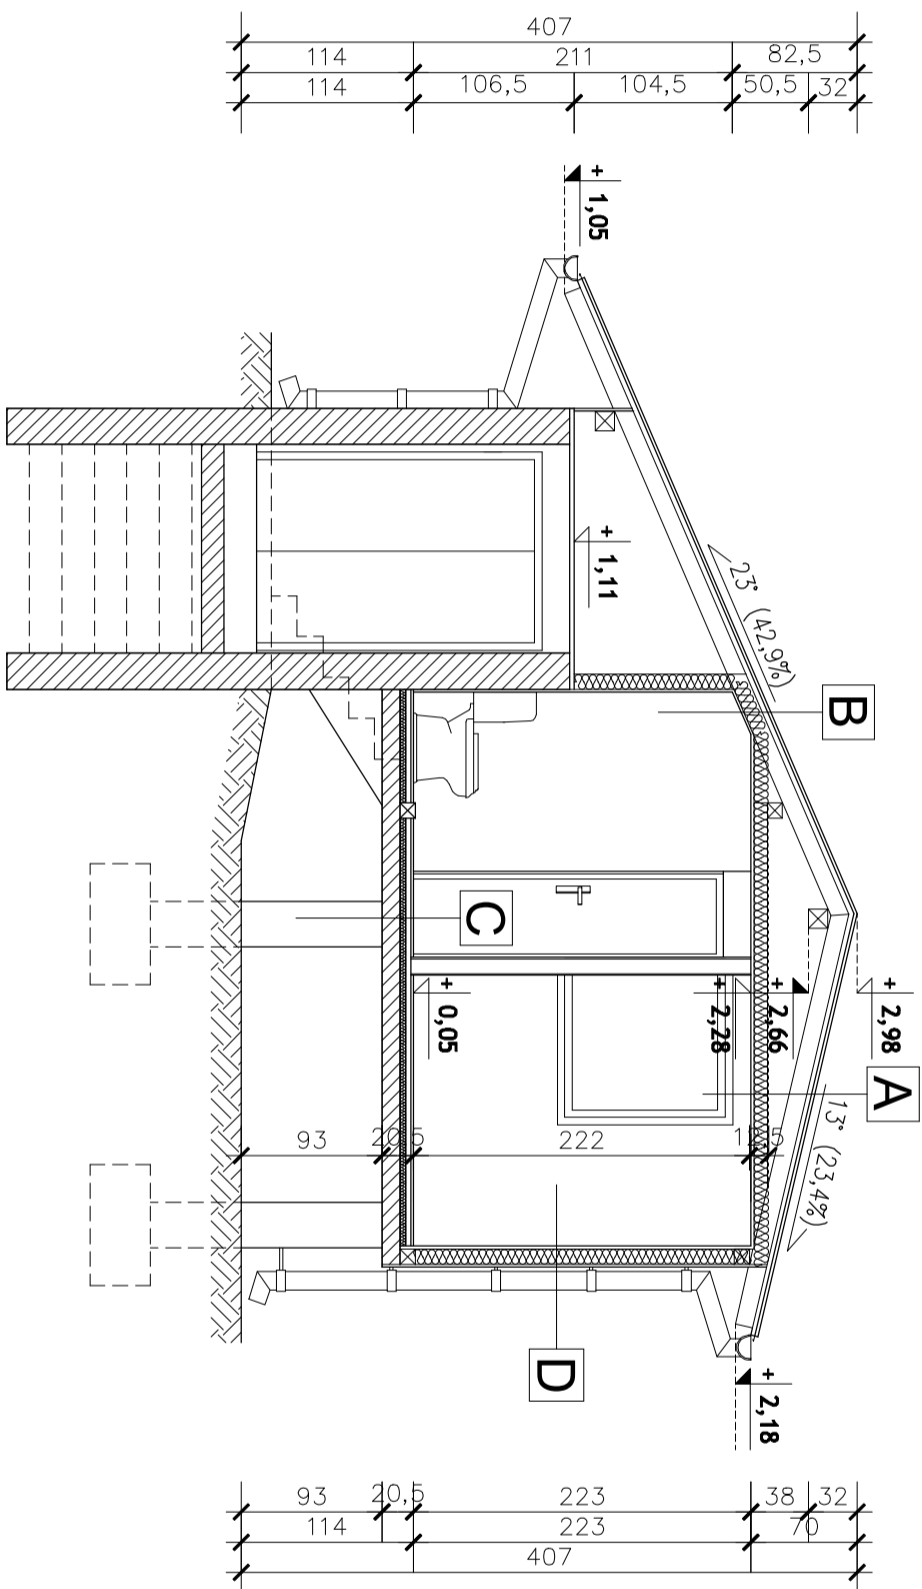

Inwestor:		Nadśiętnictwo Dąbrowa	
Obiekt:	Budynek Iesniczowski Gródek	Adres:	
Branża:	Budowlana	działka nr 3266/1 , Gródek 86-140 Gródek	
Projektował:	inż. Henryk Piotrowski	KUP/0023/PWOK/05	Podpis:
BIURO PROJEKTOWE "ABAKUS"			
86-160 Wartbie, ul. W. Wiosna 22, tel.698-525-582 e-mail: abakus@gwb.pl			
SKALA:		1:50	
DATA:		05.2024r.	
NR RYS.:		I-6	