

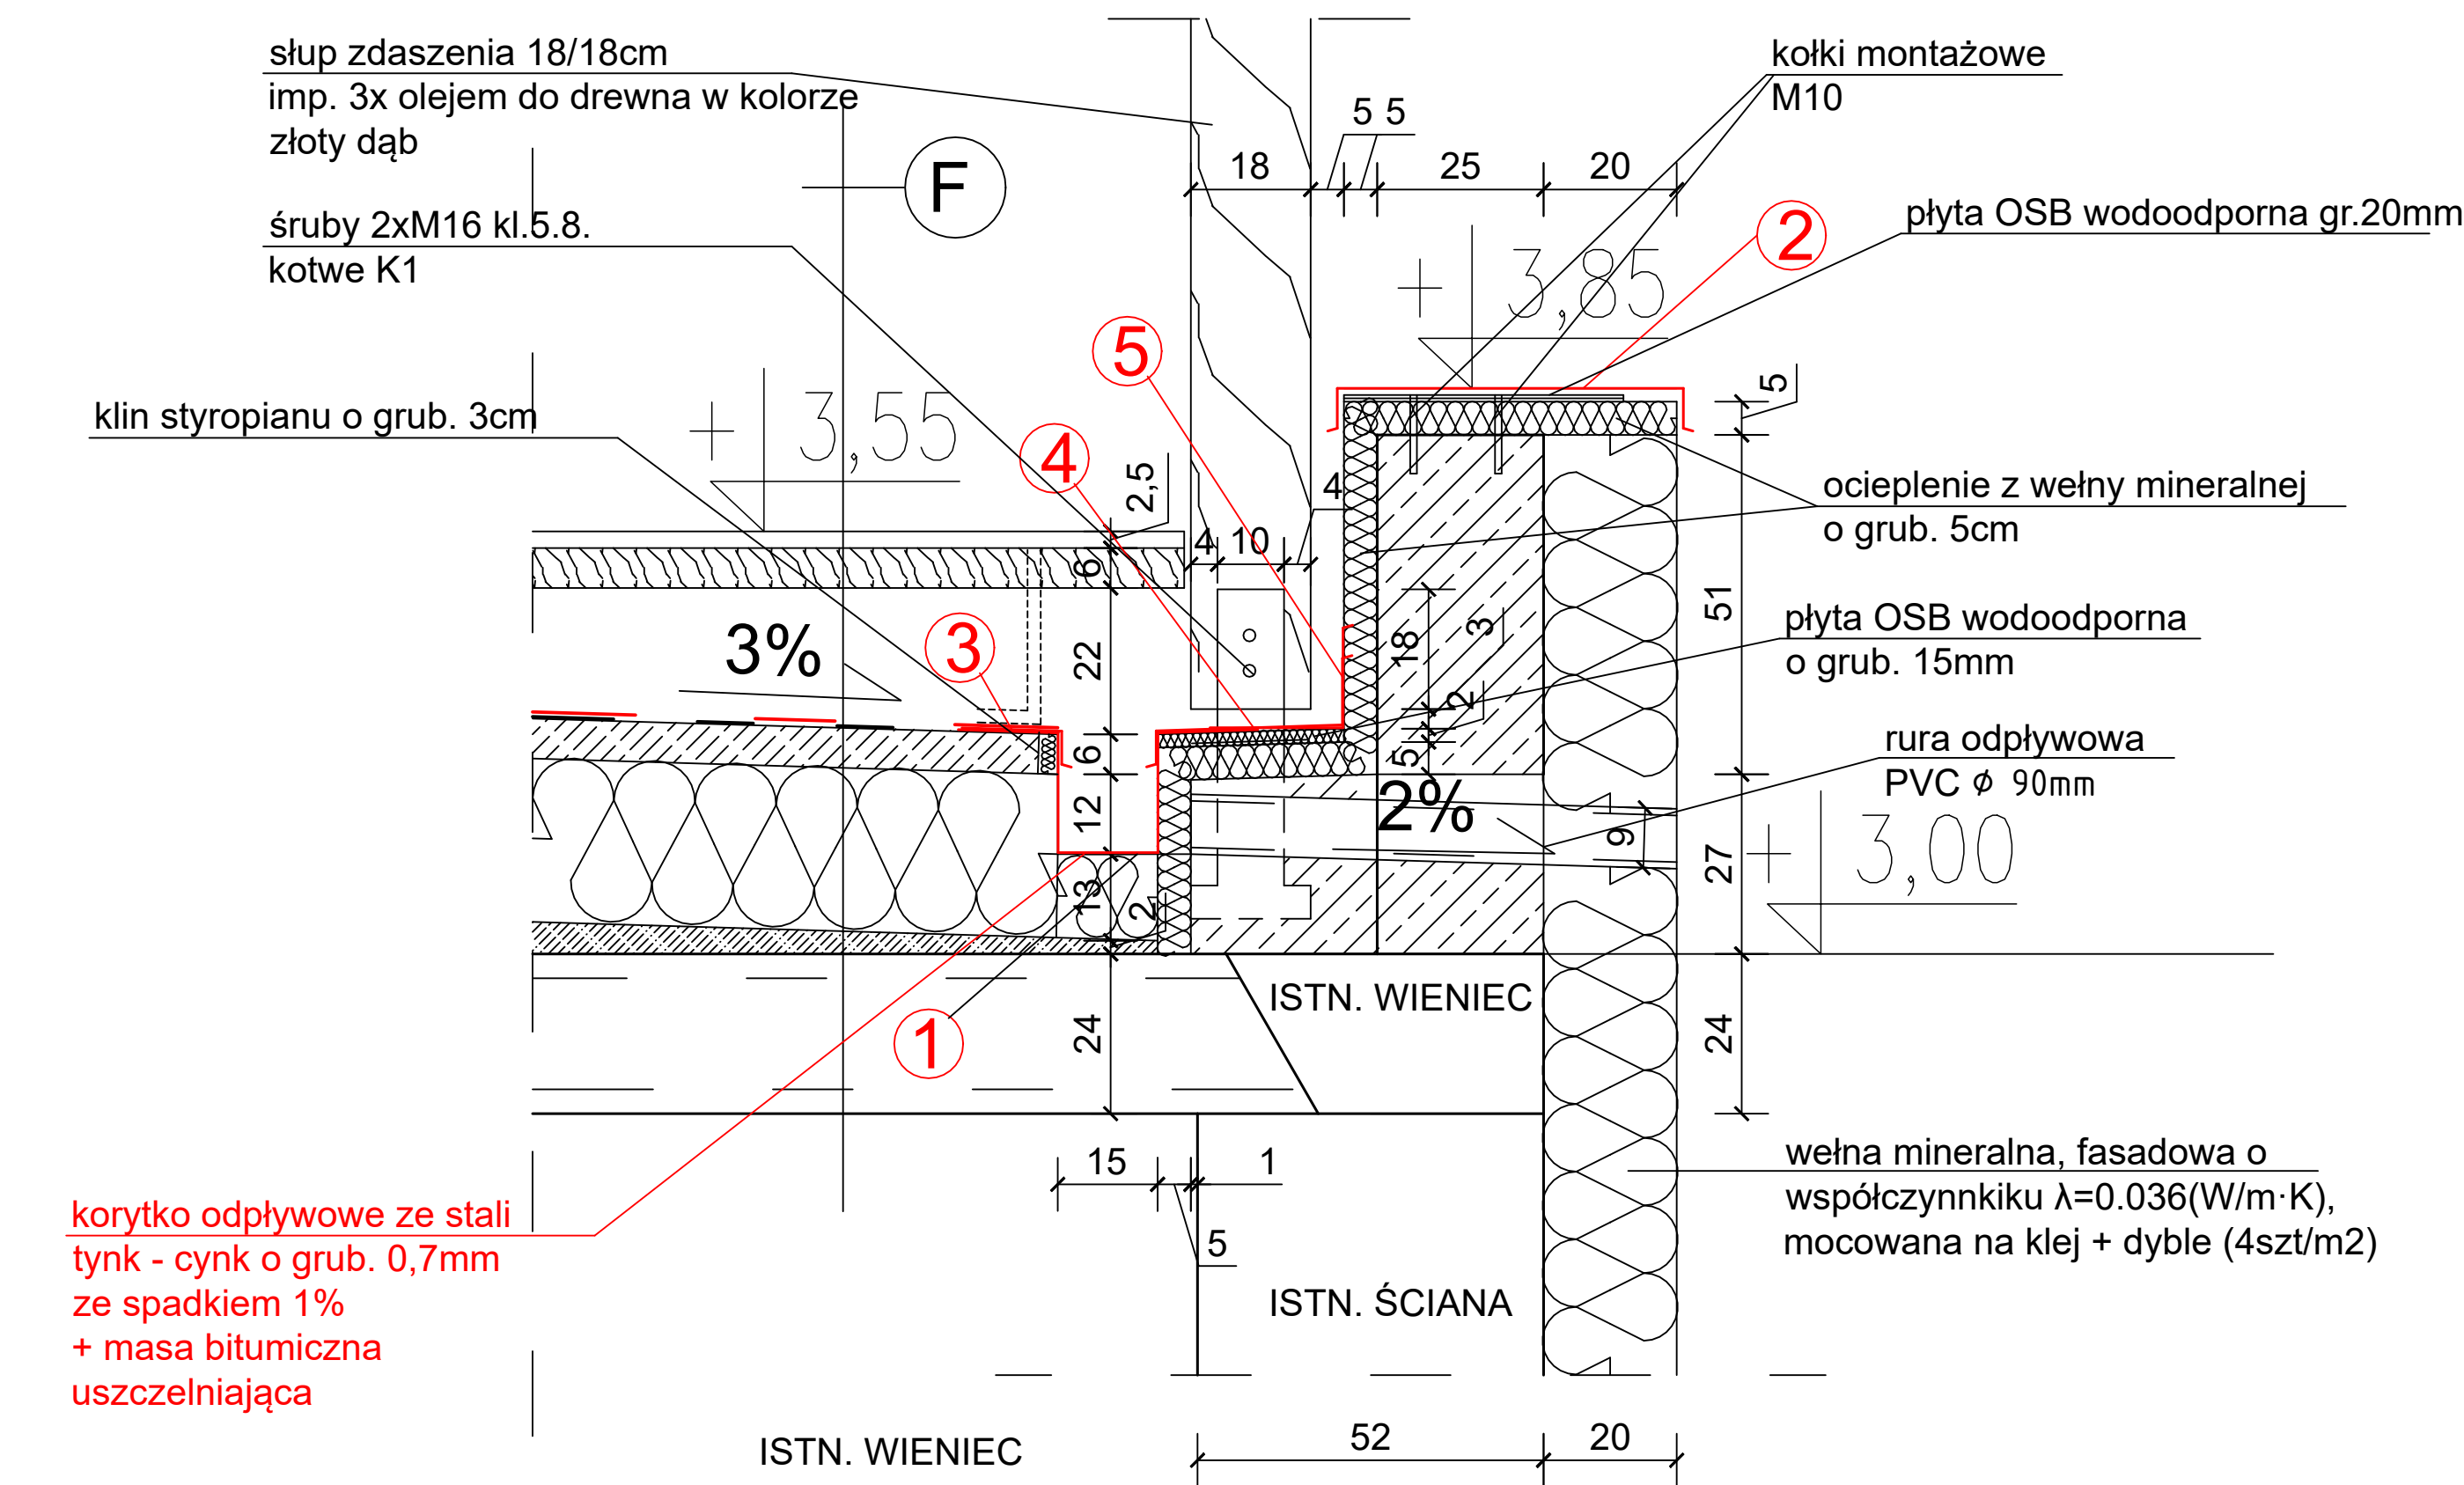
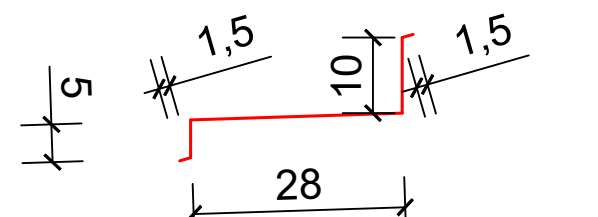
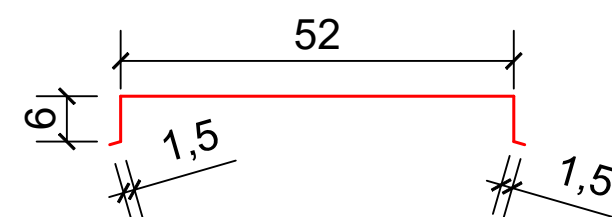
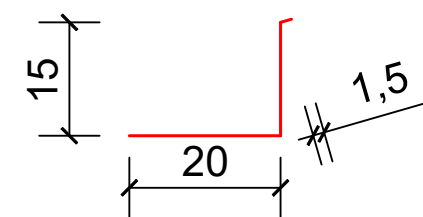


# SZCZEGÓŁ DO PRZEKROJU C-C 1:10

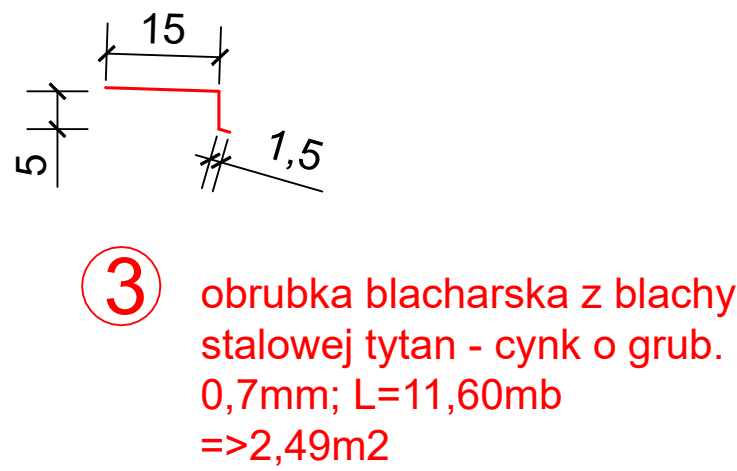

- F** - deski tarasowe, ryflowane o grub. 28mm o szerokości 12-15cm - modrzew syberyjski lub skandynawski, impregnacja olejem do drewna w kolorze złoty dąb, wkręty ze stali nierdzewnej wkręcane na tork. TORKS
- legary drewniane od 6/6cm do 6/12cm z drewna modrzew syberyjski lub skandynawski, impregnacja olejem do drewna w kolorze złoty dąb, Rozstaw osiowy legarów od 0,5m do 0,6m, mocowane za pomocą blach ogułowych systemowych do podłoża
- papa pokryciowa o grub. 5,0mm nierozprzestrzeniająca ognia NRO lempit lub leopold
- papa podkładowa o grub. 4,00mm NRO
- gładź cementowa o grub. 6cm + siatka stalowa
- folia izolacyjna o grub. 0,2mm
- styropian XPS/EPS 100 o grub. 25cm (10+15cm) o współczynniku  $\lambda=0.038(W/m \cdot K)$
- papa nawierzchniowa o grub. 5,0mm termozgrzewalna
- warstwa spadkowa 2% od 2 cm do 15cm ze styrobetonu lub pianobetonu
- gruntowanie podłoża preparatem na bazie maczki kwarcowej i żywic akrylowych
- istniejący strop prefabrykowany z płyt kanałowych o grub. 24cm

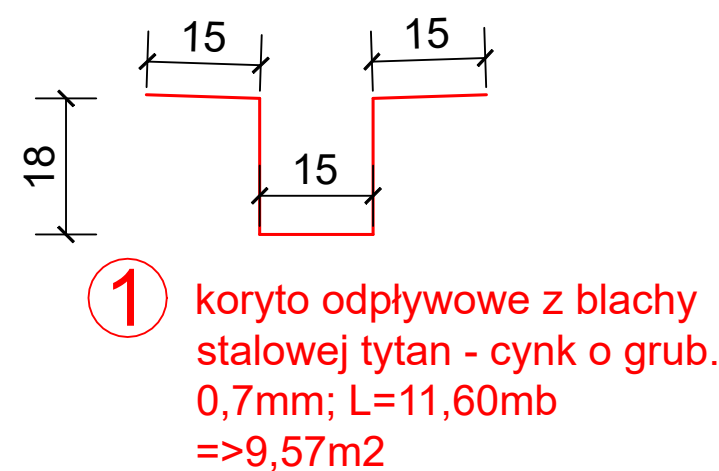

PRZEDSIĘBIORSTWO INŻYNIERYJNO - PROJEKTOWE "OŚEMKA" KINGA ZAWISTOWSKA ul. Mikołaja Kopernika 3/13; 14-200 Iława NIP: 744-103-71-31, tel.: +48 695 385 007 e-mail: projekt-osemka74@wp.pl		
PROJEKT ARCHITEKTONICZNO-BUDOWLANY		
TEMAT:	SZCZEGÓŁ DO PRZEKROJU C-C	
OBIEKT:	ROZBUDOWA, PRZEBUDOWA BUDYNKU ADMINISTRACYJNEGO (BIUROWEGO) SIEDZIBY NADLEŚNICTWA GÓLUB-DOBRZYŃ W KONSTANCJEWIE	
INWESTOR:	NADLEŚNICTWO GÓLUB-DOBRZYŃ Konstancjewo 3A 87-400 Gólab-Dobrzyń	
STADIUM:	PROJEKT ARCHITEKTONICZNO - BUDOWLANY	
BRANŻA:	ARCHITEKTURA	
AUTORZY DOKUMENTACJI:		
BRANŻA:	IMIĘ I	PODPIS
Projektował:	NAZWISKO, arch. EMILIA KÜHN-CIUPAK nr upr. bud. NR 12/KPOKK/2015	
Sprawdzał:	mgr inż. arch. TADEUSZ TYŁKA nr upr. NN-8345/474/81	
Opracował:	inż. ANDRZEJ ZAWISTOWSKI	
NR RYS.:	SKALA:	DATA OPRACOWANIA:
	1:10	10.2023r.