



ŘEZ 1-1

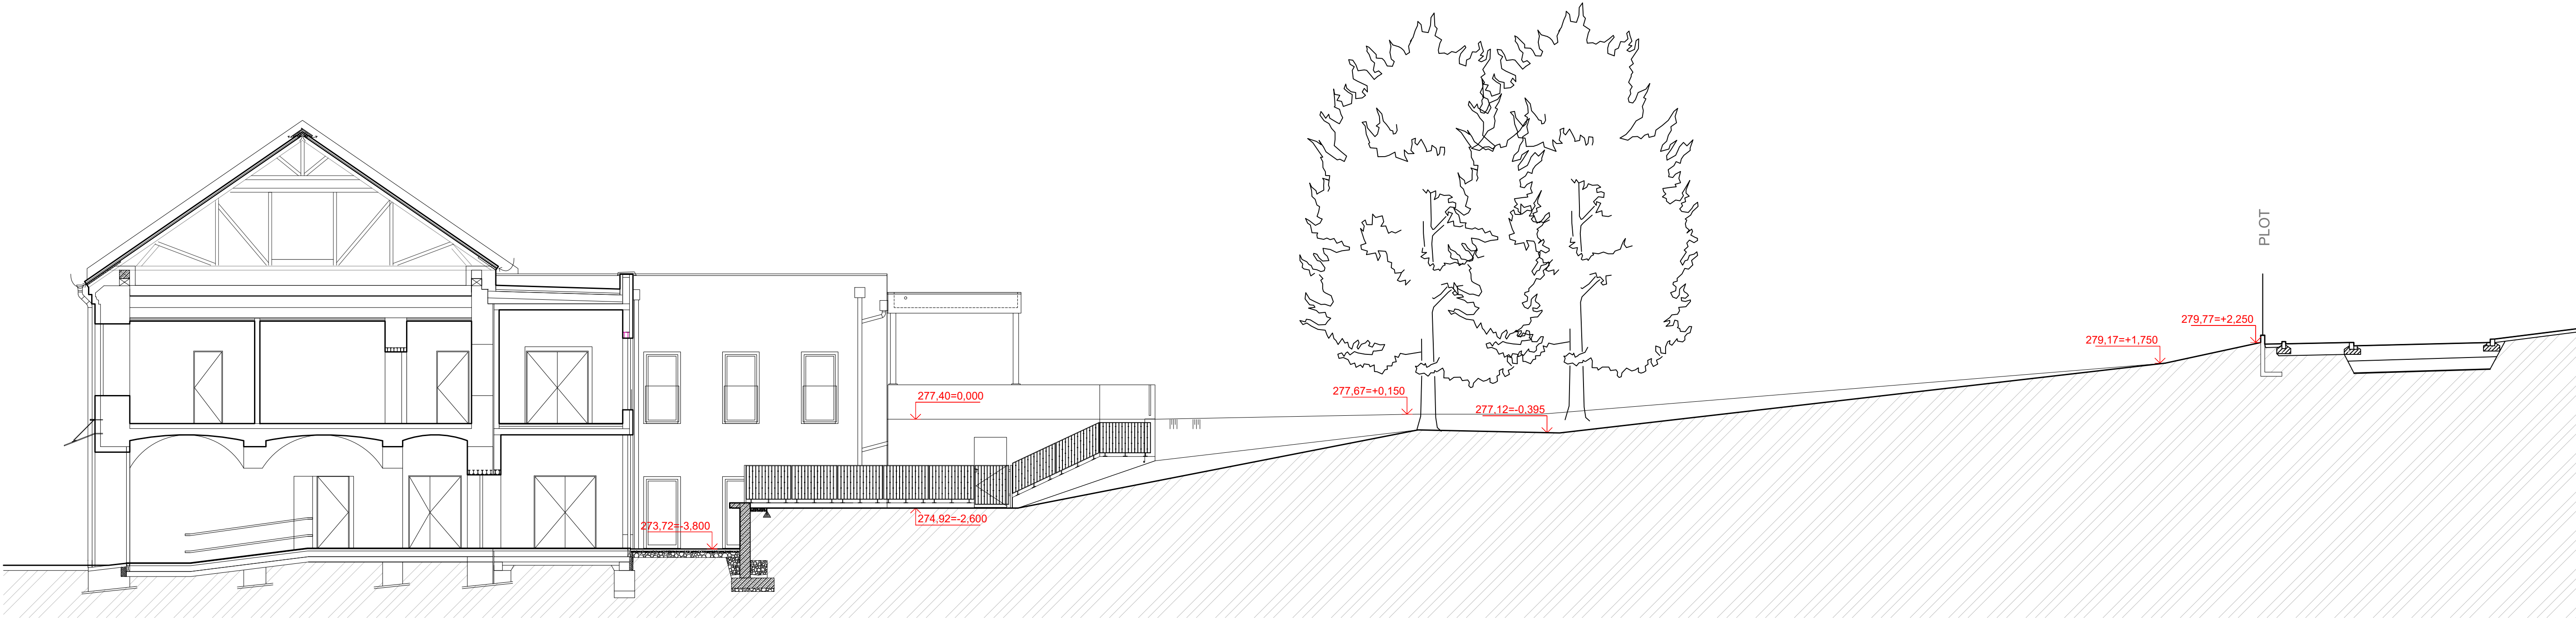

SROVNÁVACÍ ROVINA 270,000

ŘEZ 2-2

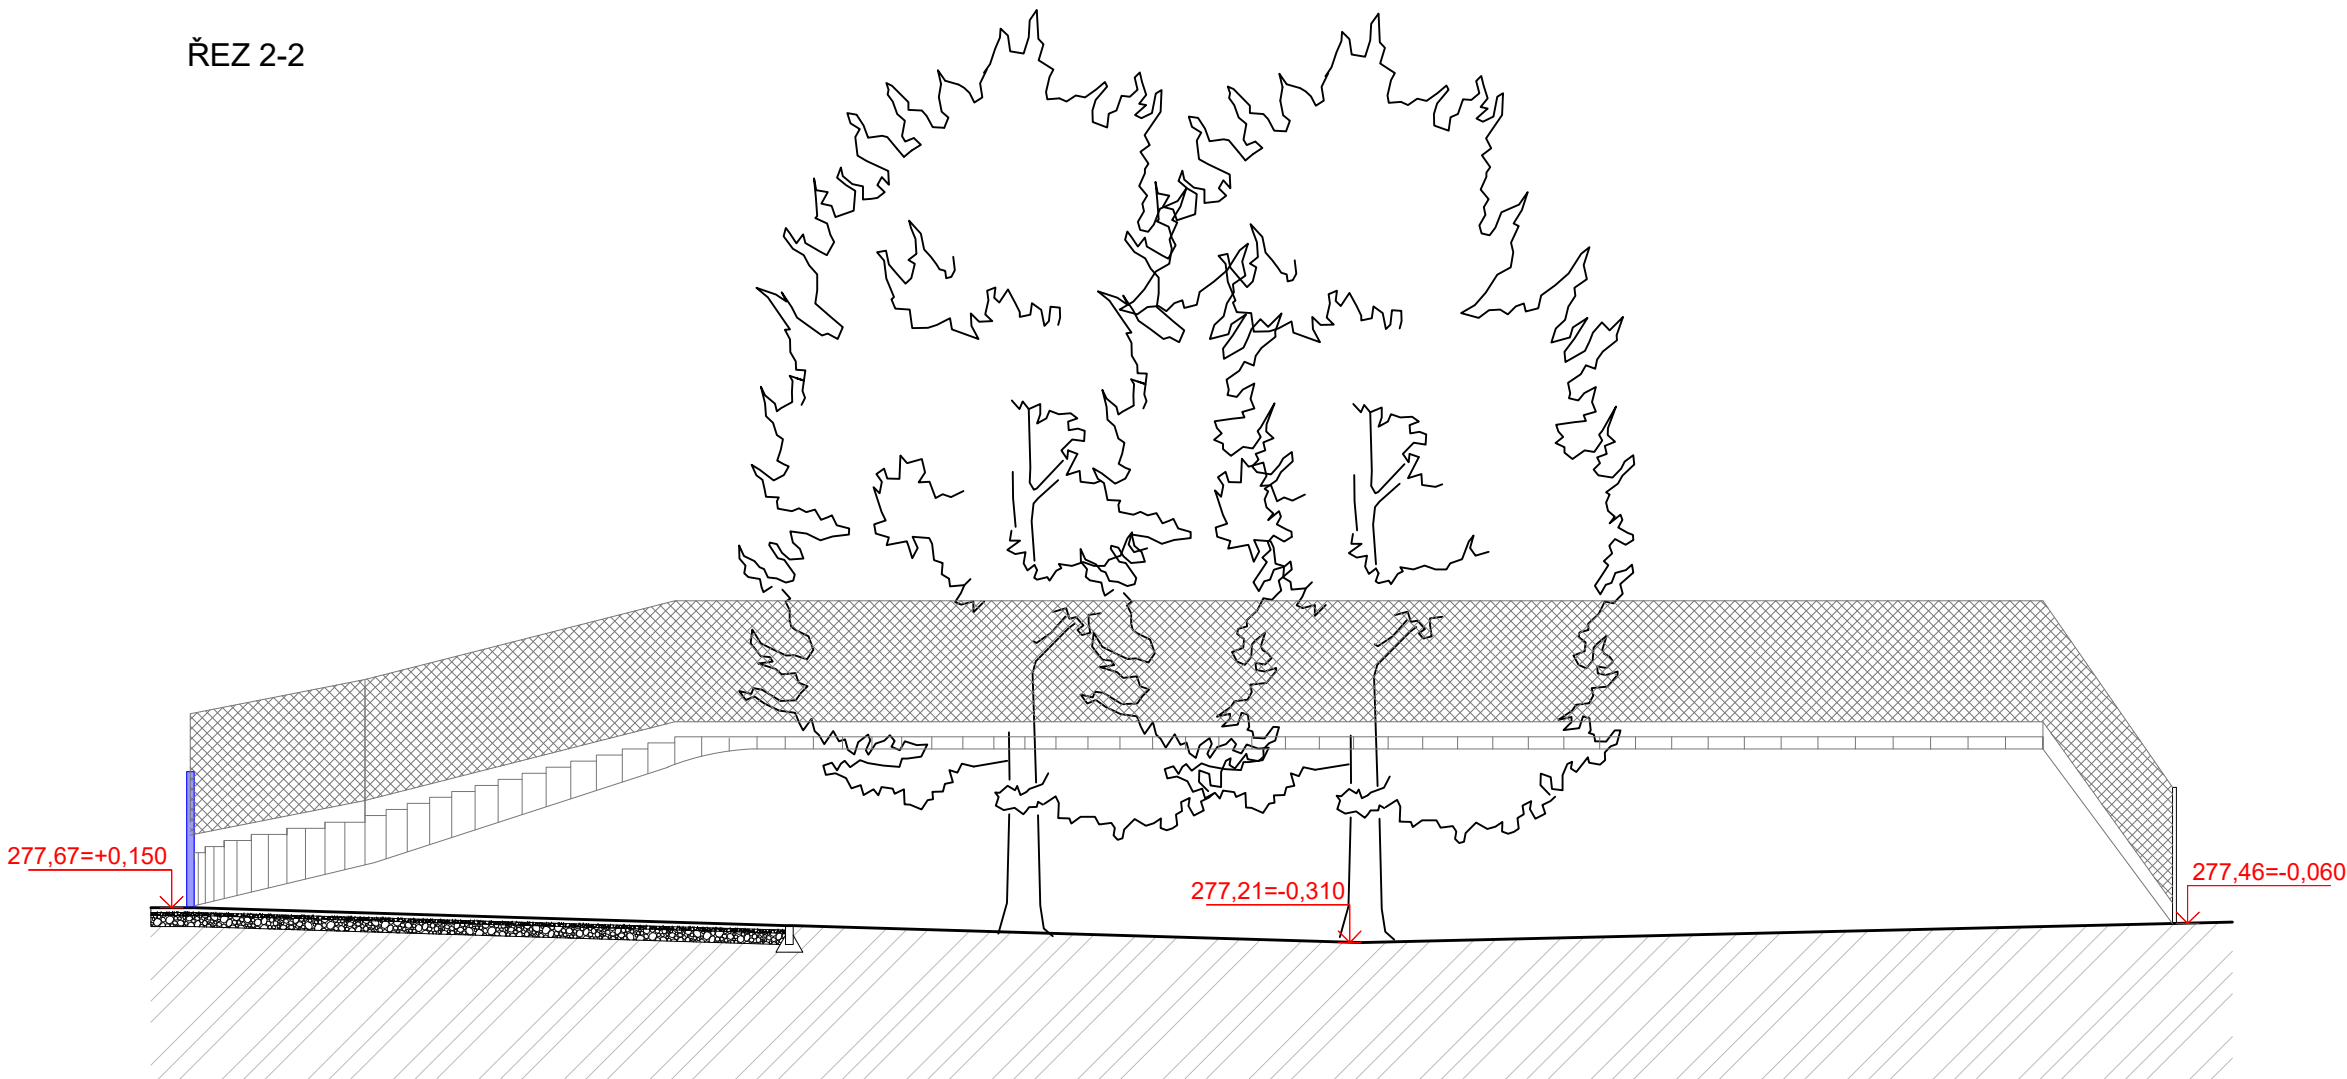

SROVNÁVACÍ ROVINA 270,000

POZNÁMKA:
NEBYLO PROVEDENO GEODETIKÉ ZAMĚŘENÍ.
PROJEKT VYCHÁZÍ Z PŘEDPOKLÁDANÝCH HODNOT, KTERÉ BYLY ZAMĚŘENY V RÁMCI STAVEBNÍCH ÚPRAV MŠ.
ZA PŘÍPADNÉ NEPŘESNOSTI NENESE PROJEKTANT ODPOVĚDNOST

±0,000 = ÚROVEŇ 2.NP MŠ (VSTUP) = 277,40 m.n.m.

| | | |
|--|--|--|
| ZODPOVĚDNÝ PROJEKTANT | ING. ARCH. BLANKA ZLAMALOVÁ, ING. LUKÁŠ ROUBAL | STUDIO ZLAMAL WWW.STUDIO-ZLAMAL.CZ |
| VYPRACOVAL | ING. PETR DOLEŽAL, ING. LUKÁŠ ROUBAL | |
| INVESTOR | MĚSTO ŠTERNBERK HORNÍ NÁMĚSTÍ 16, 78501 ŠTERNBERK | PARE |
| NÁZEV AKCE ŠTERNBERK - MATEŘSKÁ ŠKOLA OBLOUKOVÁ, REVITALIZACE ZAHRADY OBLOUKOVÁ 1223/45, 78501 ŠTERNBERK, PARC. Č. 1051, 1052, K.Ú. ŠTERNBERK | | STUPEŇ DOKUMENTACE PRO VÝBĚR ZHOTOVITELE |
| D DOKUMENTACE OBJEKTŮ | | DATUM 07/2025 |
| NÁZEV VÝKRESU ŘEZ 1-1 A ŘEZ 2-2 - VÝCHOZÍ STAV | | MĚŘÍTKO 1:100 |
| | | Č.VÝKRESU D02 |