



ŘEZ 1-1

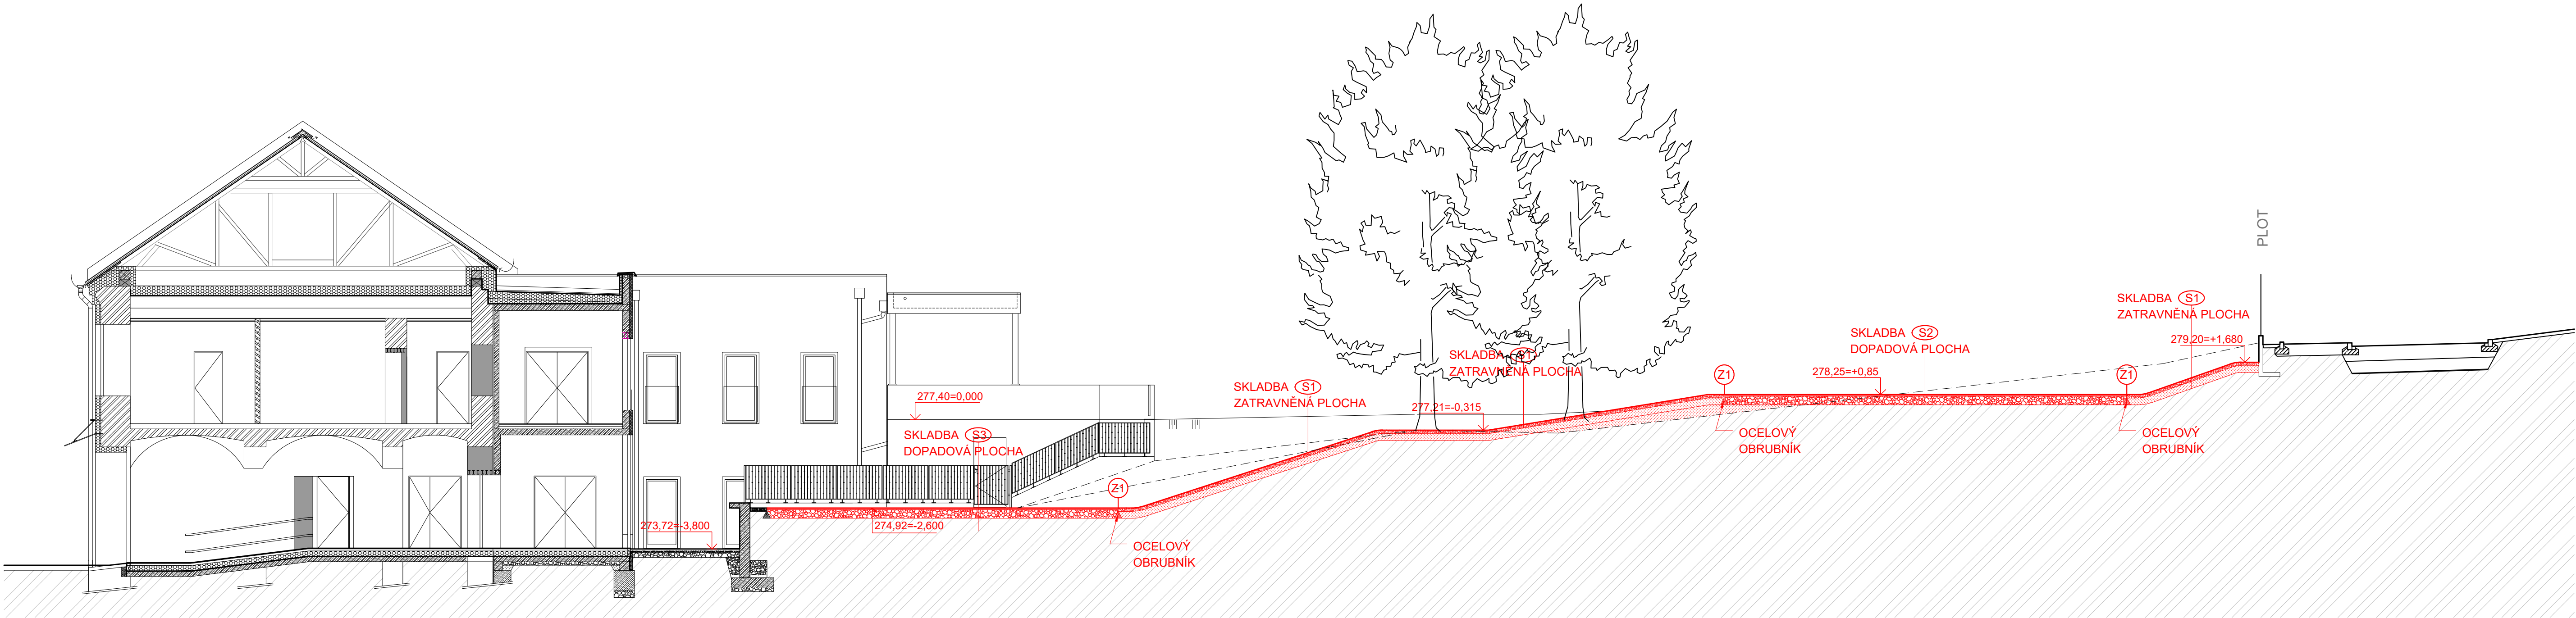

SROVNÁVACÍ ROVINA 270,000

ŘEZ 2-2

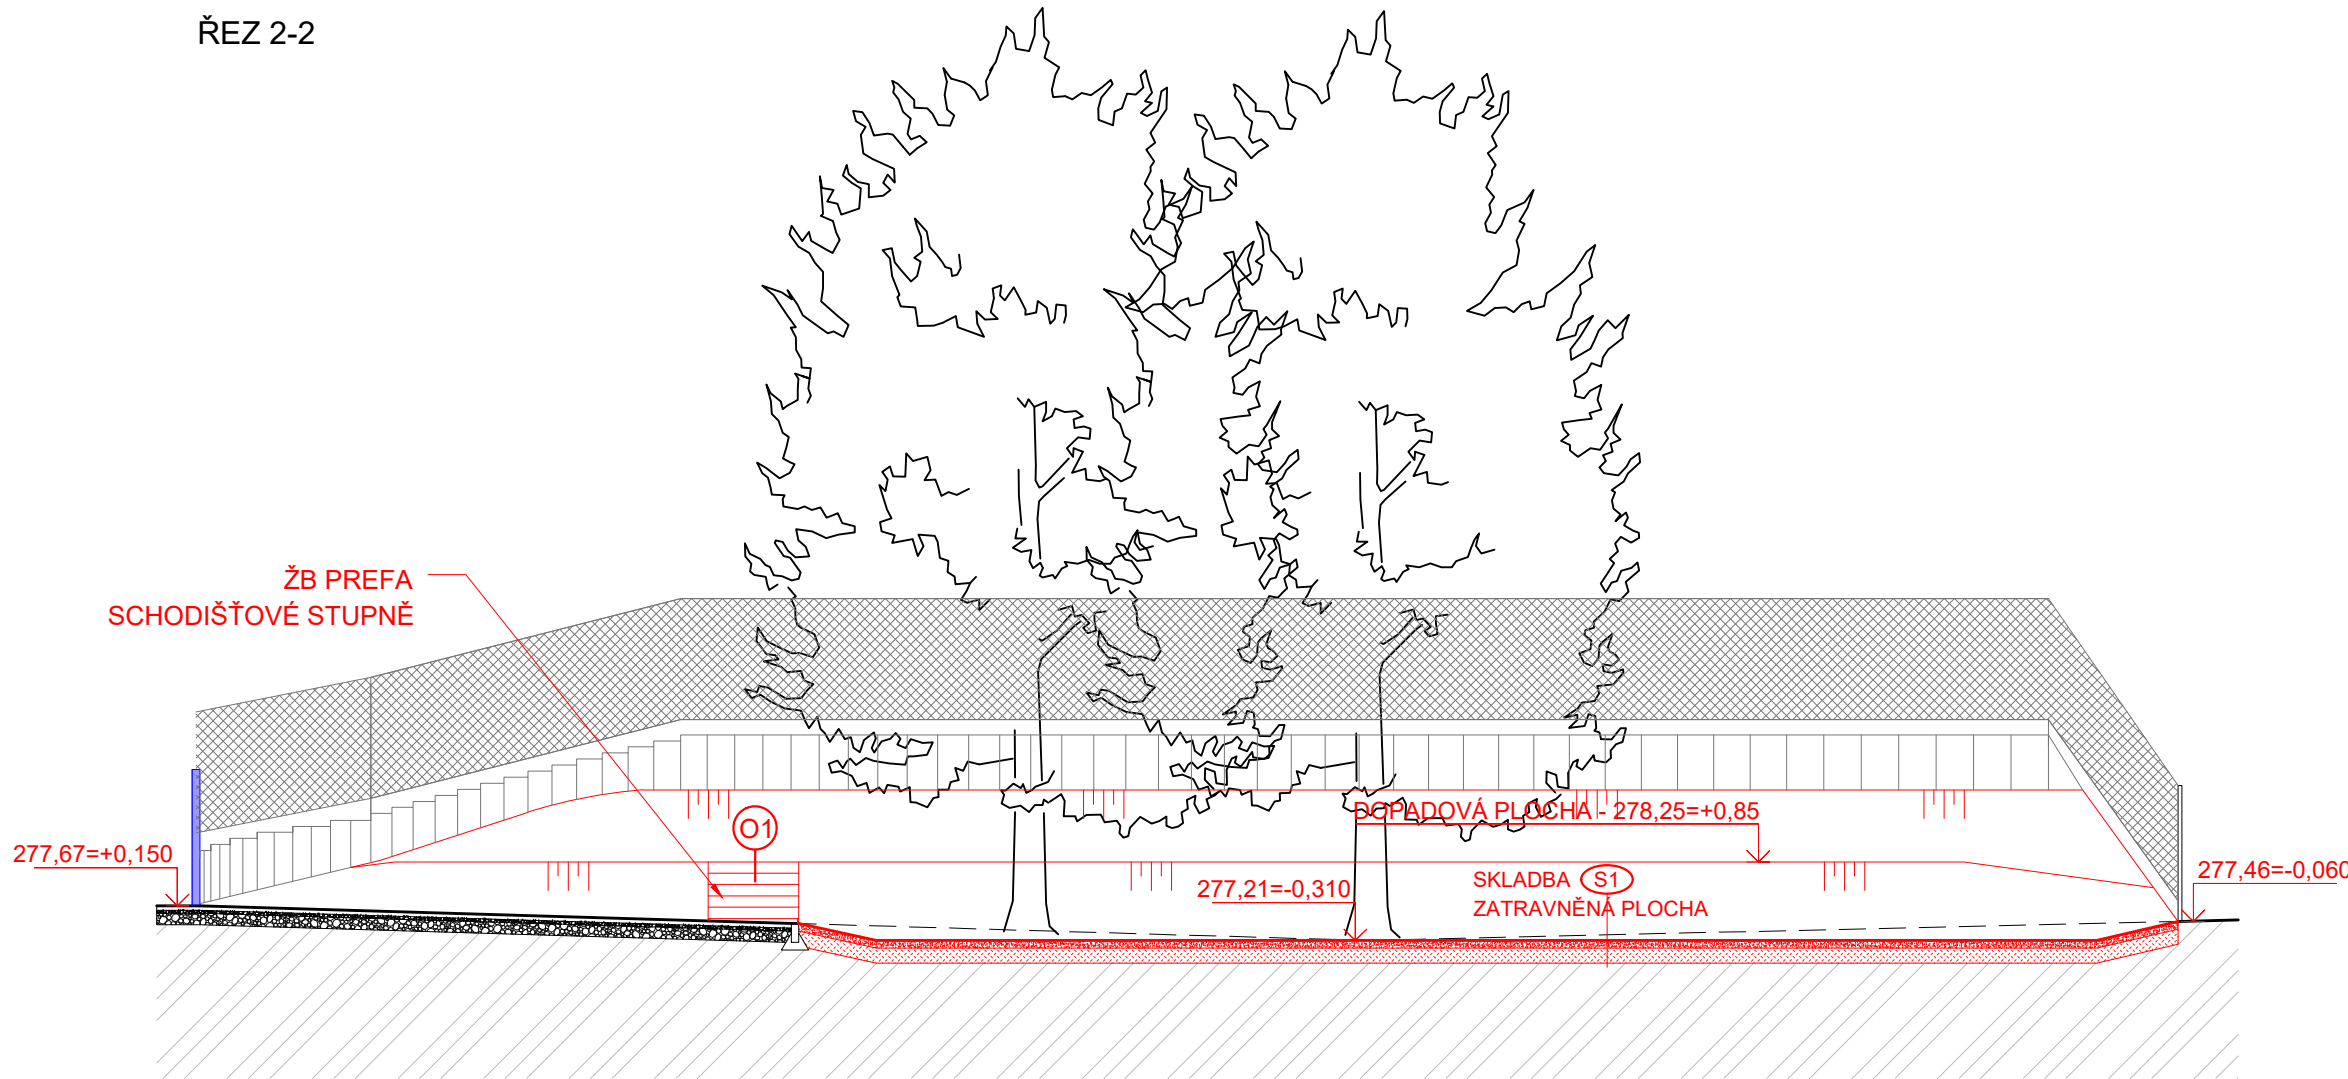

SROVNÁVACÍ ROVINA 270,000

POZNÁMKA: NEBYLO PROVEDENO GEODETIKÉ ZAMĚŘENÍ. PROJEKT VYCHÁZÍ Z PŘEDPOKLÁDANÝCH HODNOT, KTERÉ BYLY ZAMĚŘENY V RÁMCI STAVEBNÍCH ÚPRAV MŠ. ZA PŘÍPADNÉ NEPŘESNOSTI NENESE PROJEKTANT ODPOVĚDNOST			
±0,000 = ÚROVEŇ 2.NP MŠ (VSTUP) = 277,40 m.n.m.			
ZODPOVĚDNÝ PROJEKTANT	ING. ARCH. BLANKA ZLAMALOVÁ, ING. LUKÁŠ ROUBAL		
VYPRACOVAL	ING. PETR DOLEŽAL, ING. LUKÁŠ ROUBAL		
INVESTOR	MĚSTO ŠTERNBERK HORNÍ NÁMĚSTÍ 16, 78501 ŠTERNBERK		
NÁZEV AKCE	ŠTERNBERK - MATEŘSKÁ ŠKOLA OBLOUKOVÁ, REVITALIZACE ZAHRADY		
OBLOUKOVÁ 1223/45, 78501 ŠTERNBERK, PARC. Č. 1051, 1052, K.Ú. ŠTERNBERK			PARE
D	DOKUMENTACE OBJEKTŮ	STUPEŇ	DOKUMENTACE PRO VÝBĚR ZHOTOVITELĚ
NÁZEV VÝKRESU ŘEZ 1-1 A ŘEZ 2-2 - NÁVRH		DATUM	07/2025
MĚŘÍTKO 1:100		Č.VÝKRESU	D05