


TARGANICE – OLCHOWA ODCINEK DŁUGOŚCI –160M

PRZEKRÓJ
km 0+000,00 – 0+160,00



KONSTRUKCJA POBOCZA

POWIERZCHNIOWE SKROPIENIE EMULSIĄ ASFALTOWĄ I GRYSEM KAMIENNYM	0,15 m
KRUSZYWO ŁAMANE STABILIZOWANE MECHANICZNIE 0/31,5	
Razem	0,15 m

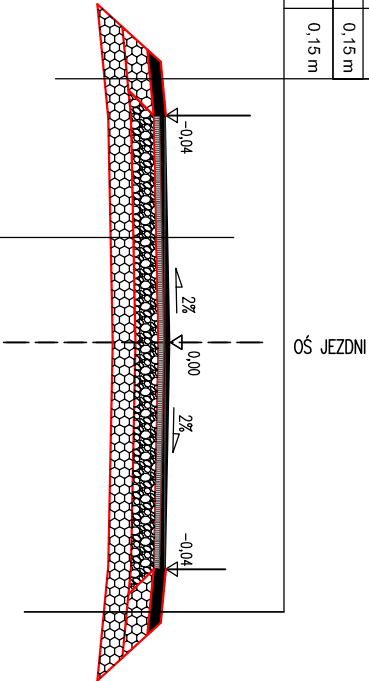

KONSTRUKCJA JEZDNI

0,04 m	Warstwa ścierna - Beton asfaltowy
0,04m	Warstwa wiążąca - Beton asfaltowy
0,20 m	Podbudowa z kruszywa łamanego stabilizowanego mechanicznie 0/31,5
0,35 m	Podbudowa z kruszywa łamanego stabilizowanego mechanicznie 0/63
0,63 m	Razem

INWESTOR: **Gmina Andrychów, ul. Rynek 15, 34-120 Andrychów**

NAZWA ZADANIA:

Remont drogi - ul. Olchowa w Targanicach w ramach zadania pn. "Naprawa nawierzchni dróg na terenie Gminy Andrychów"

TYTUŁ RYSUNKU:

PRZEKROJE TYPOWE

DATA OPRACOWANIA: **06.2025r.**

SKALA: **1:50**

RYS NR: **1**