


TARGANICE – OLCHOWA ODCINEK DŁUGOŚCI – 165M

PRZEKRÓJ
km 0+160,00 – 0+325,00

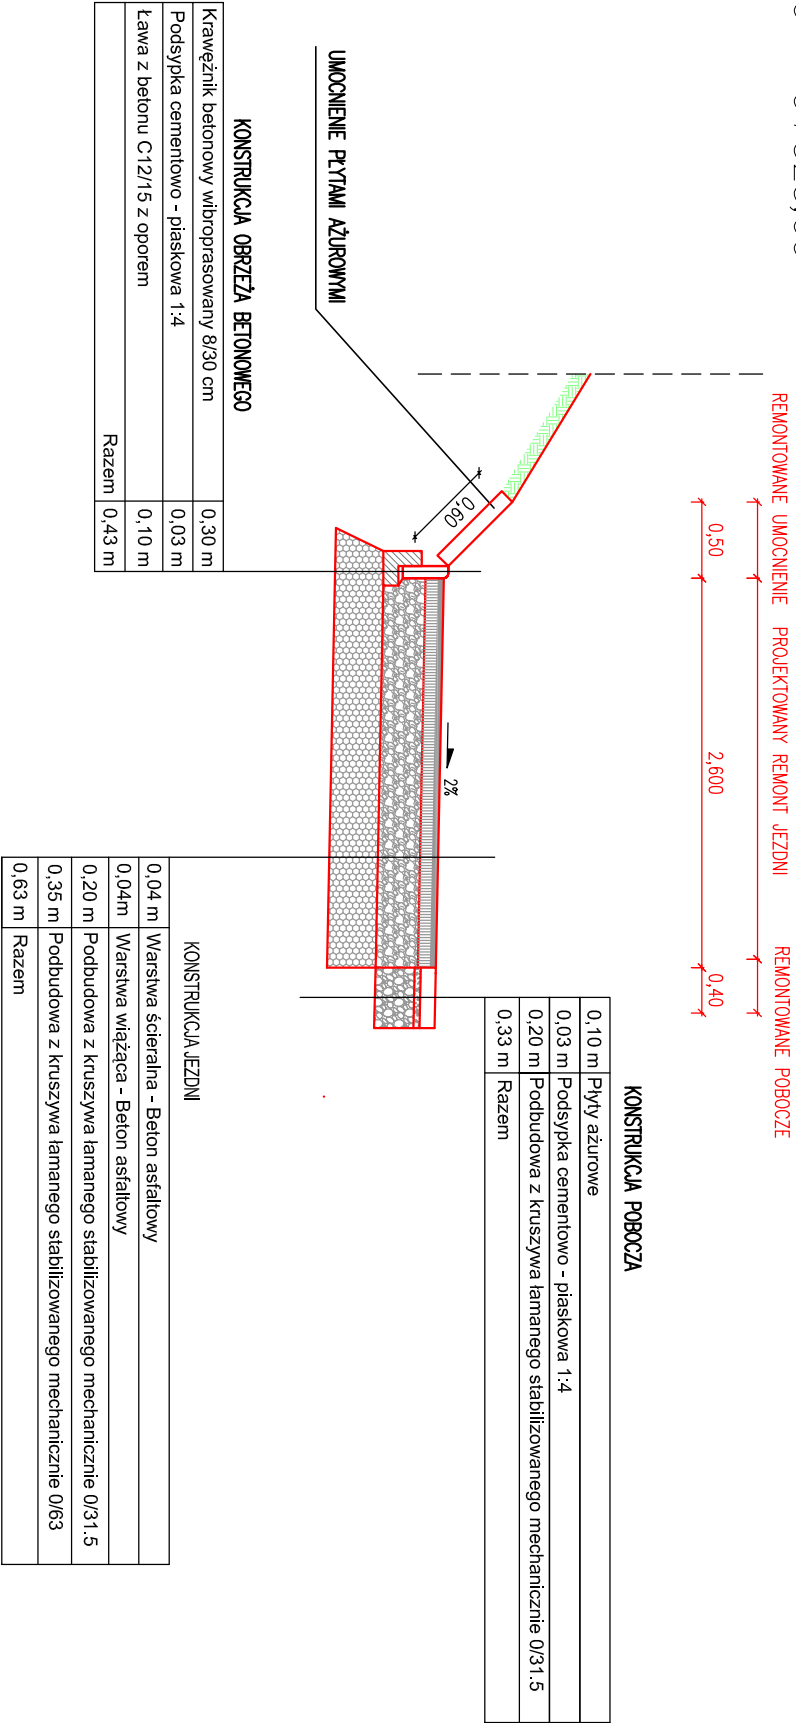

| | |
|---|-----------|
| INWESTOR: Gmina Andrychów, ul. Rynek 15, 34-120 Andrychów | |
| NAZWA ZADANIA: | |
| Remont drogi - ul. Olchowa w Targanicach w ramach zadania pn. "Naprawa nawierzchni dróg na terenie Gminy Andrychów" | |
| TYTUŁ RYSUNKU: | |
| PRZEKROJE TYPOWE | |
| DATA OPRACOWANIA: | 06.2025r. |
| SKALA: | 1:50 |
| RYS NR: | 2 |