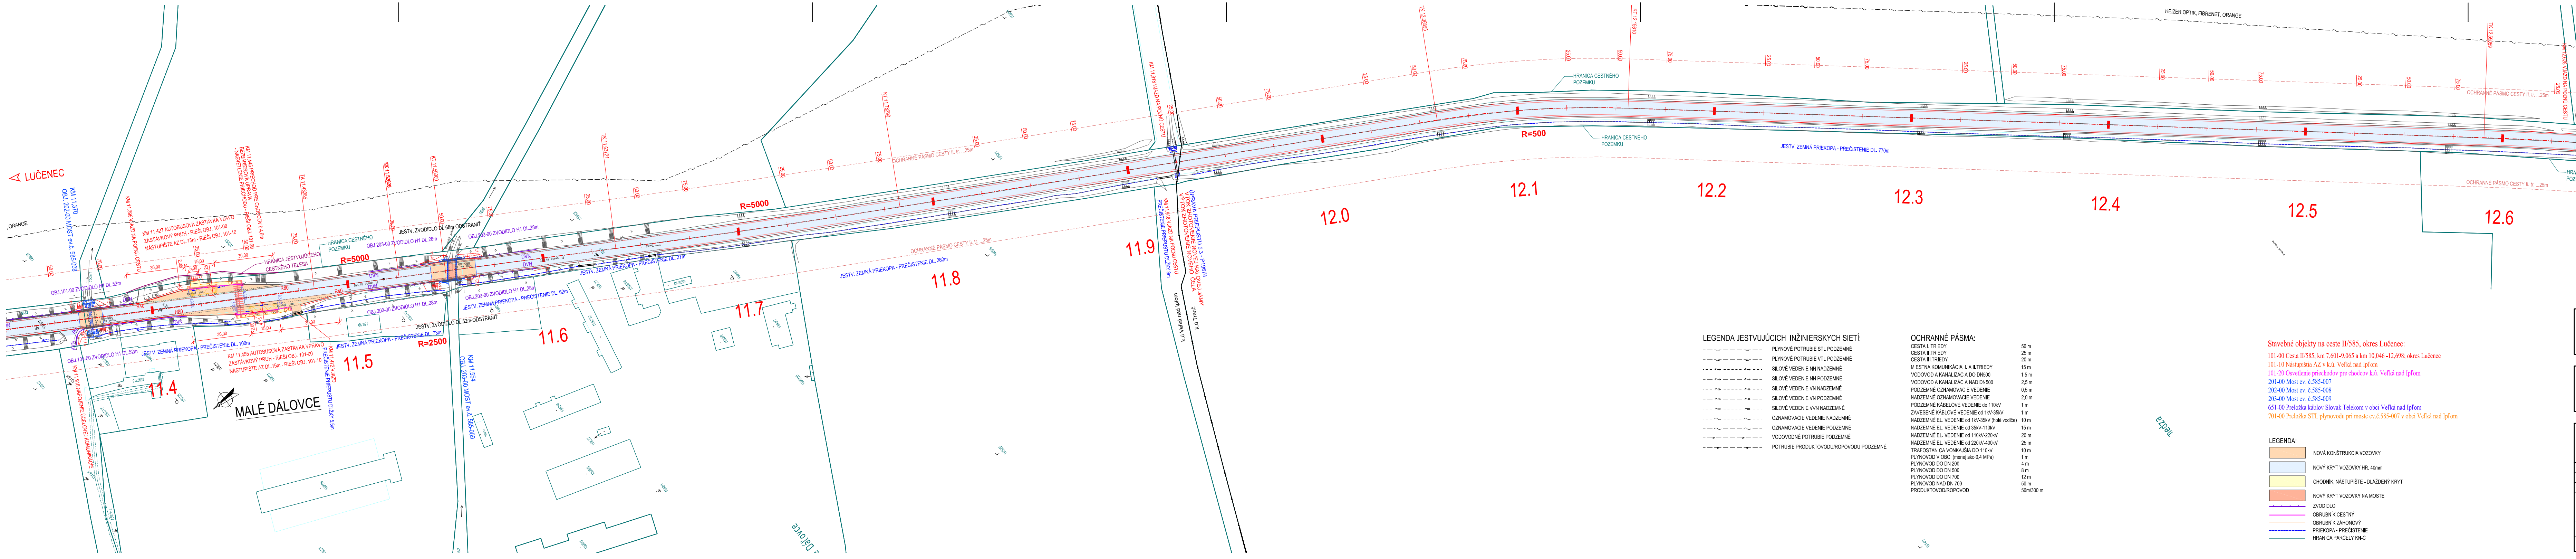
◁ LUČENEC
PÔTOR ▷
MALÉ DÁLOVCE
11.4
11.5
11.6
11.7
11.8
11.9
12.0
12.1
12.2
12.3
12.4
12.5
12.6
R=5000
R=2500
R=500
R=1500
KM 11,370
OBJ. 202-00 MOST ev.č. 585-008
KM 11,395 VJAZD NA POĽNÚ CESTU
KM 11,427 AUTOBUSOVÁ ZASTÁVKA VĽAVO
ZASTÁVKOVÝ PRUH - RIEŠI OBJ. 101-00
NÁSTUPIŠTE AZ DL.15m - RIEŠI OBJ. 101-10
KM 11,445 PRIECHOD PRE CHODCOV š.4,0m
BEZBARIEROVÁ ÚPRAVA
- NASVETLENIE PRIECHODU - RIEŠI OBJ. 101-20
KM 11,455 AUTOBUSOVÁ ZASTÁVKA VPRAVO
ZASTÁVKOVÝ PRUH - RIEŠI OBJ. 101-00
NÁSTUPIŠTE AZ DL.15m - RIEŠI OBJ. 101-10
KM 11,472 VJAZD
PREČISTENIE PRIEPUSTU DĹŽKY 5,5m
KM 11,554
OBJ. 203-00 MOST ev.č. 585-009
OBJ.101-00 ZVODIDLO H1 DL.52m
OBJ.203-00 ZVODIDLO H1 DL.28m
JESTV. ZVODIDLO DL.68m-ODSTRÁNIŤ
JESTV. ZVODIDLO DL.52m-ODSTRÁNIŤ
JESTV. ZEMNÁ PRIEKOPA - PREČISTENIE DL. 100m
JESTV. ZEMNÁ PRIEKOPA - PREČISTENIE DL. 73m
JESTV. ZEMNÁ PRIEKOPA - PREČISTENIE DL. 62m
HRANICA JESTVUJÚCEHO CESTNÉHO TELESA
HRANICA CESTNÉHO POZEMKU
TK 11.48285
KK 11.52626
KT 11.55000
KM 11,918 NAPOJENIE ÚČELOVEJ KOMUNIKÁCIE
KM 11,918 VJAZD NA POĽNÚ CESTU
KM 11,918 VJAZD NA POĽNÚ CESTU
PREČISTENIE PRIEPUSTU DĹŽKY 8m
ÚPRAVA PRIEPUSTU č.3 - P19674
VTOK ZHOTOVENIE NOVEJ KALOVEJ JAMY
VÝTOK ZHOTOVENIE NOVÉHO ČELA
k.ú Veľká nad Ipľom
k.ú Trenč
OCHRANNÉ PÁSMO CESTY II. tr. ...25m
HEZER OPTIK, FIBERNET, ORANGE
TK 12.59059
KM 12,628 VJAZD NA POĽNÚ CESTU
frezovanie hr.10mm
zafrezovanie asf. vrstiev s plynulým napojením na jestv. stav
km 12,688
KÚ 12,698.00
OBJ.101-00
ÚSEK 2
DVN
R40
R80

LEGENDA JESTVUJÚCICH INŽINIERSKYCH SIETÍ:

- PLYNOVÉ POTRUBIE STL PODZEMNÉ
- PLYNOVÉ POTRUBIE VTL PODZEMNÉ
- SILOVÉ VEDENIE NN NADZEMNÉ
- SILOVÉ VEDENIE NN PODZEMNÉ
- SILOVÉ VEDENIE VN NADZEMNÉ
- SILOVÉ VEDENIE VN PODZEMNÉ
- SILOVÉ VEDENIE VVN NADZEMNÉ
- OZNAMOVACIE VEDENIE NADZEMNÉ
- OZNAMOVACIE VEDENIE PODZEMNÉ
- VODOVODNÉ POTRUBIE PODZEMNÉ
- POTRUBIE PRODUKTOVODU/ROPOVODU PODZEMNÉ

OCHRANNÉ PÁSMA:

CESTA I. TRIEDY	50 m
CESTA II.TRIEDY	25 m
CESTA III.TRIEDY	20 m
MIESTNA KOMUNIKÁCIA I. A II.TRIEDY	15 m
VODOVOD A KANALIZÁCIA DO DN500	1,5 m
VODOVOD A KANALIZÁCIA NAD DN500	2,5 m
PODZEMNÉ OZNAMOVACIE VEDENIE	0,5 m
NADZEMNÉ OZNAMOVACIE VEDENIE	2,0 m
PODZEMNÉ KÁBELOVÉ VEDENIE do 110kV	1 m
ZAVESENÉ KÁBLOVÉ VEDENIE od 1kV-35kV	1 m
NADZEMNÉ EL. VEDENIE od 1kV-35kV (holé vodiče)	10 m
NADZEMNÉ EL. VEDENIE od 35kV-110kV	15 m
NADZEMNÉ EL. VEDENIE od 110kV-220kV	20 m
NADZEMNÉ EL. VEDENIE od 220kV-400kV	25 m
TRAFOSTANICA VONKAJŠIA DO 110kV	10 m
PLYNOVOD V OBCI (menej ako 0,4 MPa)	1 m
PLYNOVOD DO DN 200	4 m
PLYNOVOD DO DN 500	8 m
PLYNOVOD DO DN 700	12 m
PLYNOVOD NAD DN 700	50 m
PRODUKTOVOD/ROPOVOD	50m/300 m

Stavebné objekty na ceste II/585, okres Lučenec:

101-00 Cesta II/585, km 7,601-9,065 a km 10,046 -12,698; okres Lučenec
101-10 Nástupištia AZ v k.ú. Veľká nad Ipľom
101-20 Osvetlenie priechodov pre chodcov k.ú. Veľká nad Ipľom
201-00 Most ev. č.585-007
202-00 Most ev. č.585-008
203-00 Most ev. č.585-009
651-00 Preložka káblov Slovak Telekom v obci Veľká nad Ipľom
701-00 Preložka STL plynovodu pri moste ev.č.585-007 v obci Veľká nad Ipľom

LEGENDA:

▨	NOVÁ KONŠTRUKCIA VOZOVKY
▨	NOVÝ KRYT VOZOVKY HR. 40mm
▨	CHODNÍK, NÁSTUPIŠTE - DLÁŽDENÝ KRYT
▨	NOVÝ KRYT VOZOVKY NA MOSTE
─	ZVODIDLO
─	OBRUBNÍK CESTNÝ
─	OBRUBNÍK ZÁHONOVÝ
- - -	PRIEKOPA - PREČISTENIE
─	HRANICA PARCELY KN-C

SÚRADNICOVÝ SYSTÉM : S-JTSK, realizácia JTSK
VÝŠKOVÝ SYSTÉM : Bpv

C.1.1

STAVEBNÍK:
Banskobystrická regionálna správa ciest, a. s.
Majerská cesta č. 94
974 69 Banská Bystrica

OBJEDNÁVATEĽ:
Banskobystrický samosprávny kraj
Banská bystrica
Námestie SNP č. 23
974 01 Banská Bystrica

ISPO spol. s r. o.
Inžinierske stavby
Slovenská 86, 080 01 Prešov
tel.: 051/74 636 95, 74 636 99

ZODP.PROJEKTANT: ING.Š.KRIŠTOF
HL. PROJEKTANT: ING.M.DÚBRAVSKÝ
VYPRACOVAL: ING.J.ADAMEČKO
KONTROLOVAL: ING.J.ANTOL

OBJEDNÁVATEĽ: **Banskobystrický samosprávny kraj, Námestie SNP č.23, 974 01 Banská Bystrica**
OKRES: LUČENEC
KRAJ: BANSKOBYSTRICKÝ
KAT.ÚZEMIE: VEĽKÁ NAD IPĽOM, TRENČ
DÁTUM: 12/2018
STAVBA: **Rekonštrukcia cesty a mostov II/585 Pôtor - Dolná Strehová - Lučenec a II/591 cestný násyp pred obcou Horný Tisovník, km 39,862 rekonštrukcia cesty a mostov**
STUPEŇ: DSP, DRS
Č.ZÁKAZKY: 2921/2018
MIERKA: 1:1000
ČASŤ: **C.1.1 Koordinačné výkresy stavby, okres Lučenec**
Č. PRÍLOHY: **1.3**
Č. SÚPRAVY:
PRÍLOHA: **Koordinačný výkres na ceste II/585 v km 11,400 - 12,698**