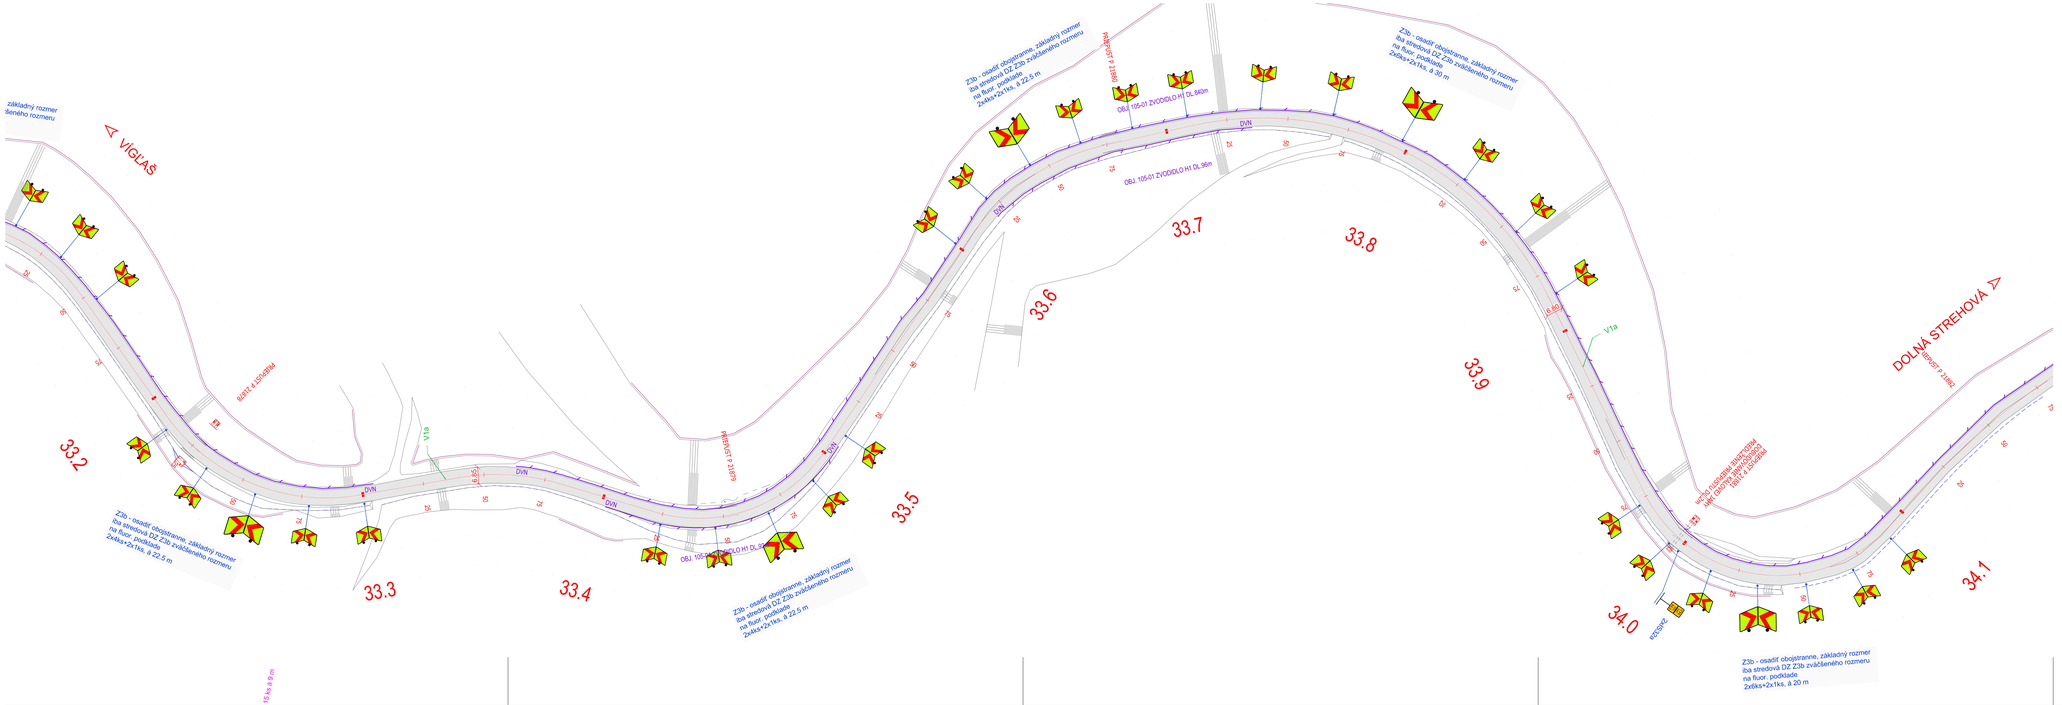
Z3b - osadiť obojstranne, základný rozmer iba stredová DZ Z3b zväčšeného rozmeru na fluor. podklade 2x6ks+2x1ks, á 22,5 m
OBJ 105-01 ZVODIDLO H1 DL 84m
OBJ 105-01 ZVODIDLO H1 DL 96m
Z3b - osadiť obojstranne, základný rozmer iba stredová DZ Z3b zväčšeného rozmeru na fluor. podklade 2x6ks+2x1ks, á 20 m
Z3b - osadiť obojstranne, základný rozmer iba stredová DZ Z3b zväčšeného rozmeru na fluor. podklade 2x6ks+2x1ks, á 22,5 m
Z3b - osadiť obojstranne, základný rozmer iba stredová DZ Z3b zväčšeného rozmeru na fluor. podklade 2x6ks+2x1ks, á 22,5 m
PREPUST P 2187/8
PREPUST P 2187/9
PREPUST P 2187/10
PREPUST P 2187/11
PREPUST P 2187/12
V11a
V11a
V11a
6,80
6,80
6,80
DVN
DVN
DVN