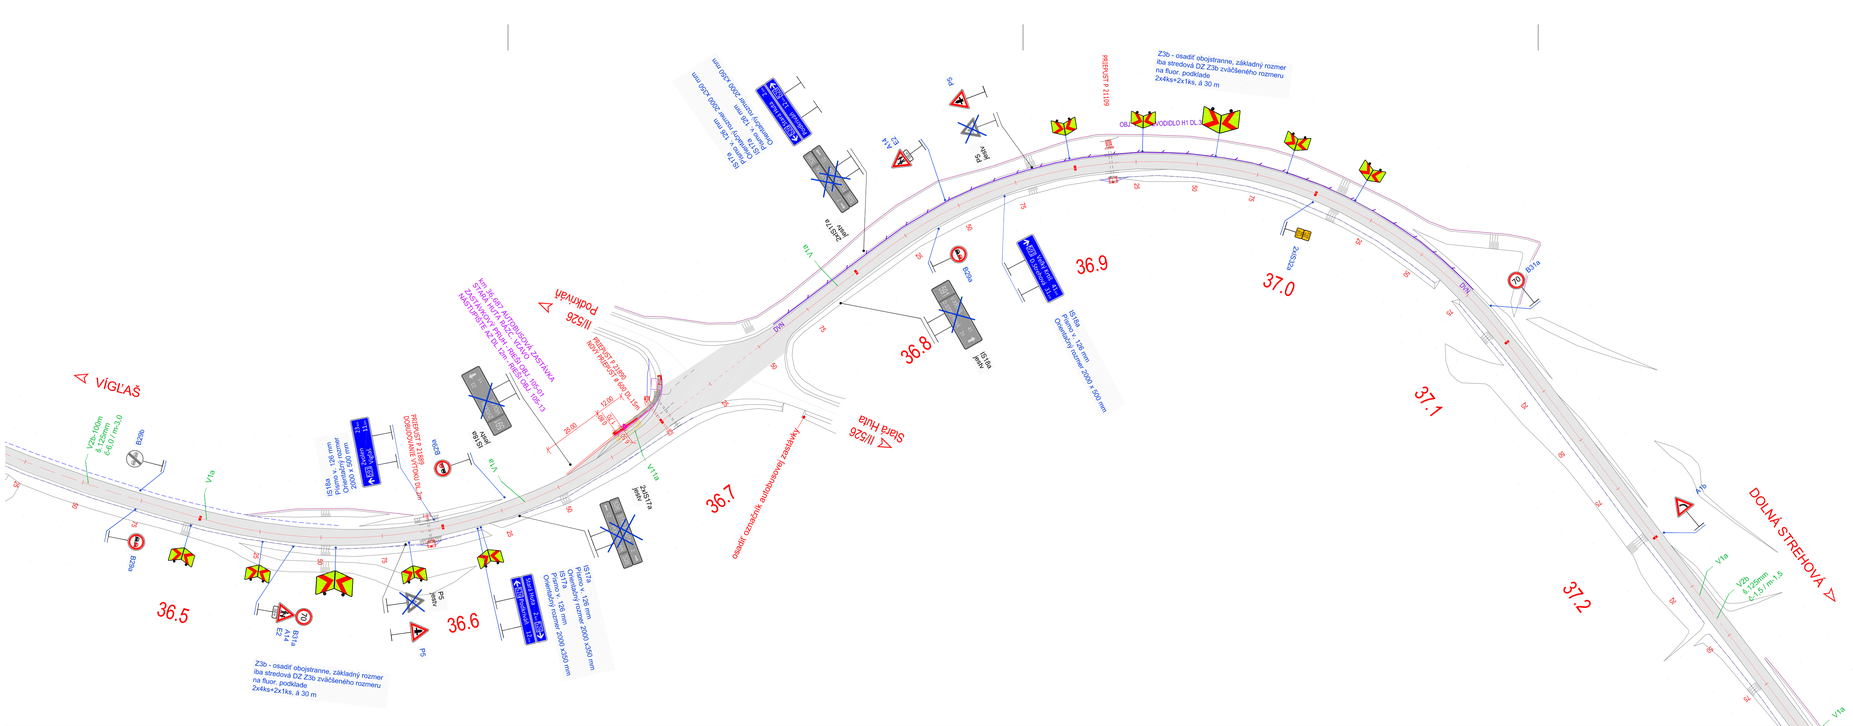
VÍGĽAŠ
Ilíkšá Prokňvňh
Ilíkšá Stará Huta
DOLNÁ STREHOVÁ
36.5
36.6
36.7
36.8
36.9
37.0
37.1
37.2
Z3b - osadiť obojstranne, základný rozmer iba stredová DZ Z3b zväčšeného rozmeru na fluor. podklade 2x4ks+2x1ks, á 30 m
Z3b - osadiť obojstranne, základný rozmer iba stredová DZ Z3b zväčšeného rozmeru na fluor. podklade 2x4ks+2x1ks, á 30 m
osadiť cestnú smerovú dopravnú značku
OBJ. VODIDLO HY DL
PREPOJENIE Z 2180 DOBUDOVANÉ 11/2020 DL.bm
Vp 100m á 125mm 640.01 m2.0
Vp 100m á 125mm 547.5 m1.5
Z4a/17a
Z4a/17a
Z4a/17a