


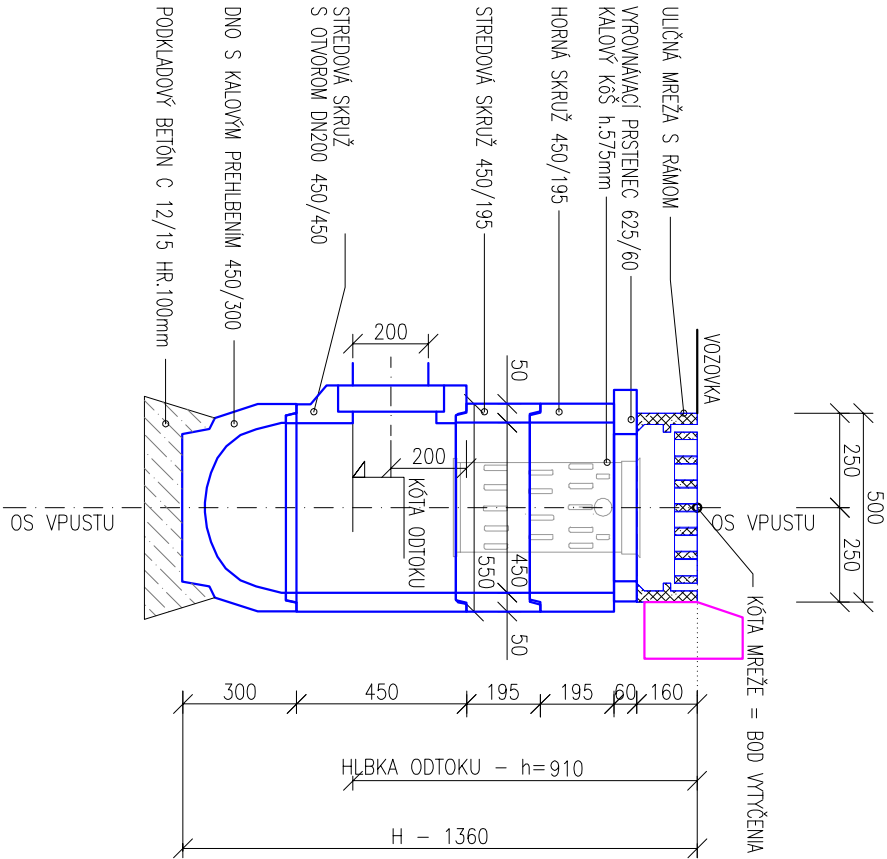


VPUST v km 8,517 CESTY II/585 VPRAVO
PREFABRIKOVANÝ ULIČNÝ VPUST DN450
MREŽOU TR.ZAŤ. "D" 500x500mm
h=910mm



D.1
101-00

STAVEBNÍK: Banskobystrická regionálna správa ciest, a.s. Majerská cesta č. 94 974 69 Banská Bystrica	
--	---

OBJEDNÁVATEL: Banskobystrický samosprávny kraj Banská bystrica Námestie SNP č. 23 974 01 Banská Bystrica	
--	---

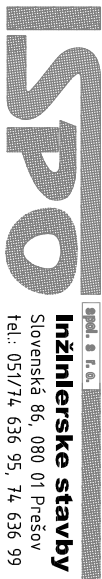 Ing. J. Adamček Slovenská 86, 080 01 Prešov Tel.: 051/74 636 95, 74 636 99		ZODP. PROJEKTANT: ING. S. KRISTOF	HL. PROJEKTANT: ING. M. DUBRAVSKÝ
VYPRACOVAL: ING. J. ADAMEČKO		KONTROLOVAL: ING. J. ANTOL	
OBJEDNÁVATEL: Banskobystrický samosprávny kraj			
OKRES: LUČENEC		KRAJ: BANSKOBYSSTRICKÝ	
KAT. ÚZEMIE: VEĽKÁ NAD IPLOM, TREŇČ		DÁTUM: 12/2018	
STAVBA: Rekonštrukcia cesty a mostov II/585 Pôtor - Dolná Strehová - Lučenec a II/591 cestný násyp pred obcou Horný Tisovník, km 39,862 rekonštrukcia cesty a mostov		STUPEŇ: DSP, DRS	
OBJEKT: 101-00 Cesta II/585, km 7,601 - 9,065 a km 10,046 - 12,698; okres Lučenec		Č. ZÁKAZKY: 2921/2018	
PRÍLOHA: Výkres vpusťu		MIERKA: 1:20	
		Č. PRÍLOHY: Č. SÚPRAVY:	
		4.	