




PÓDORYS  
M 1:50

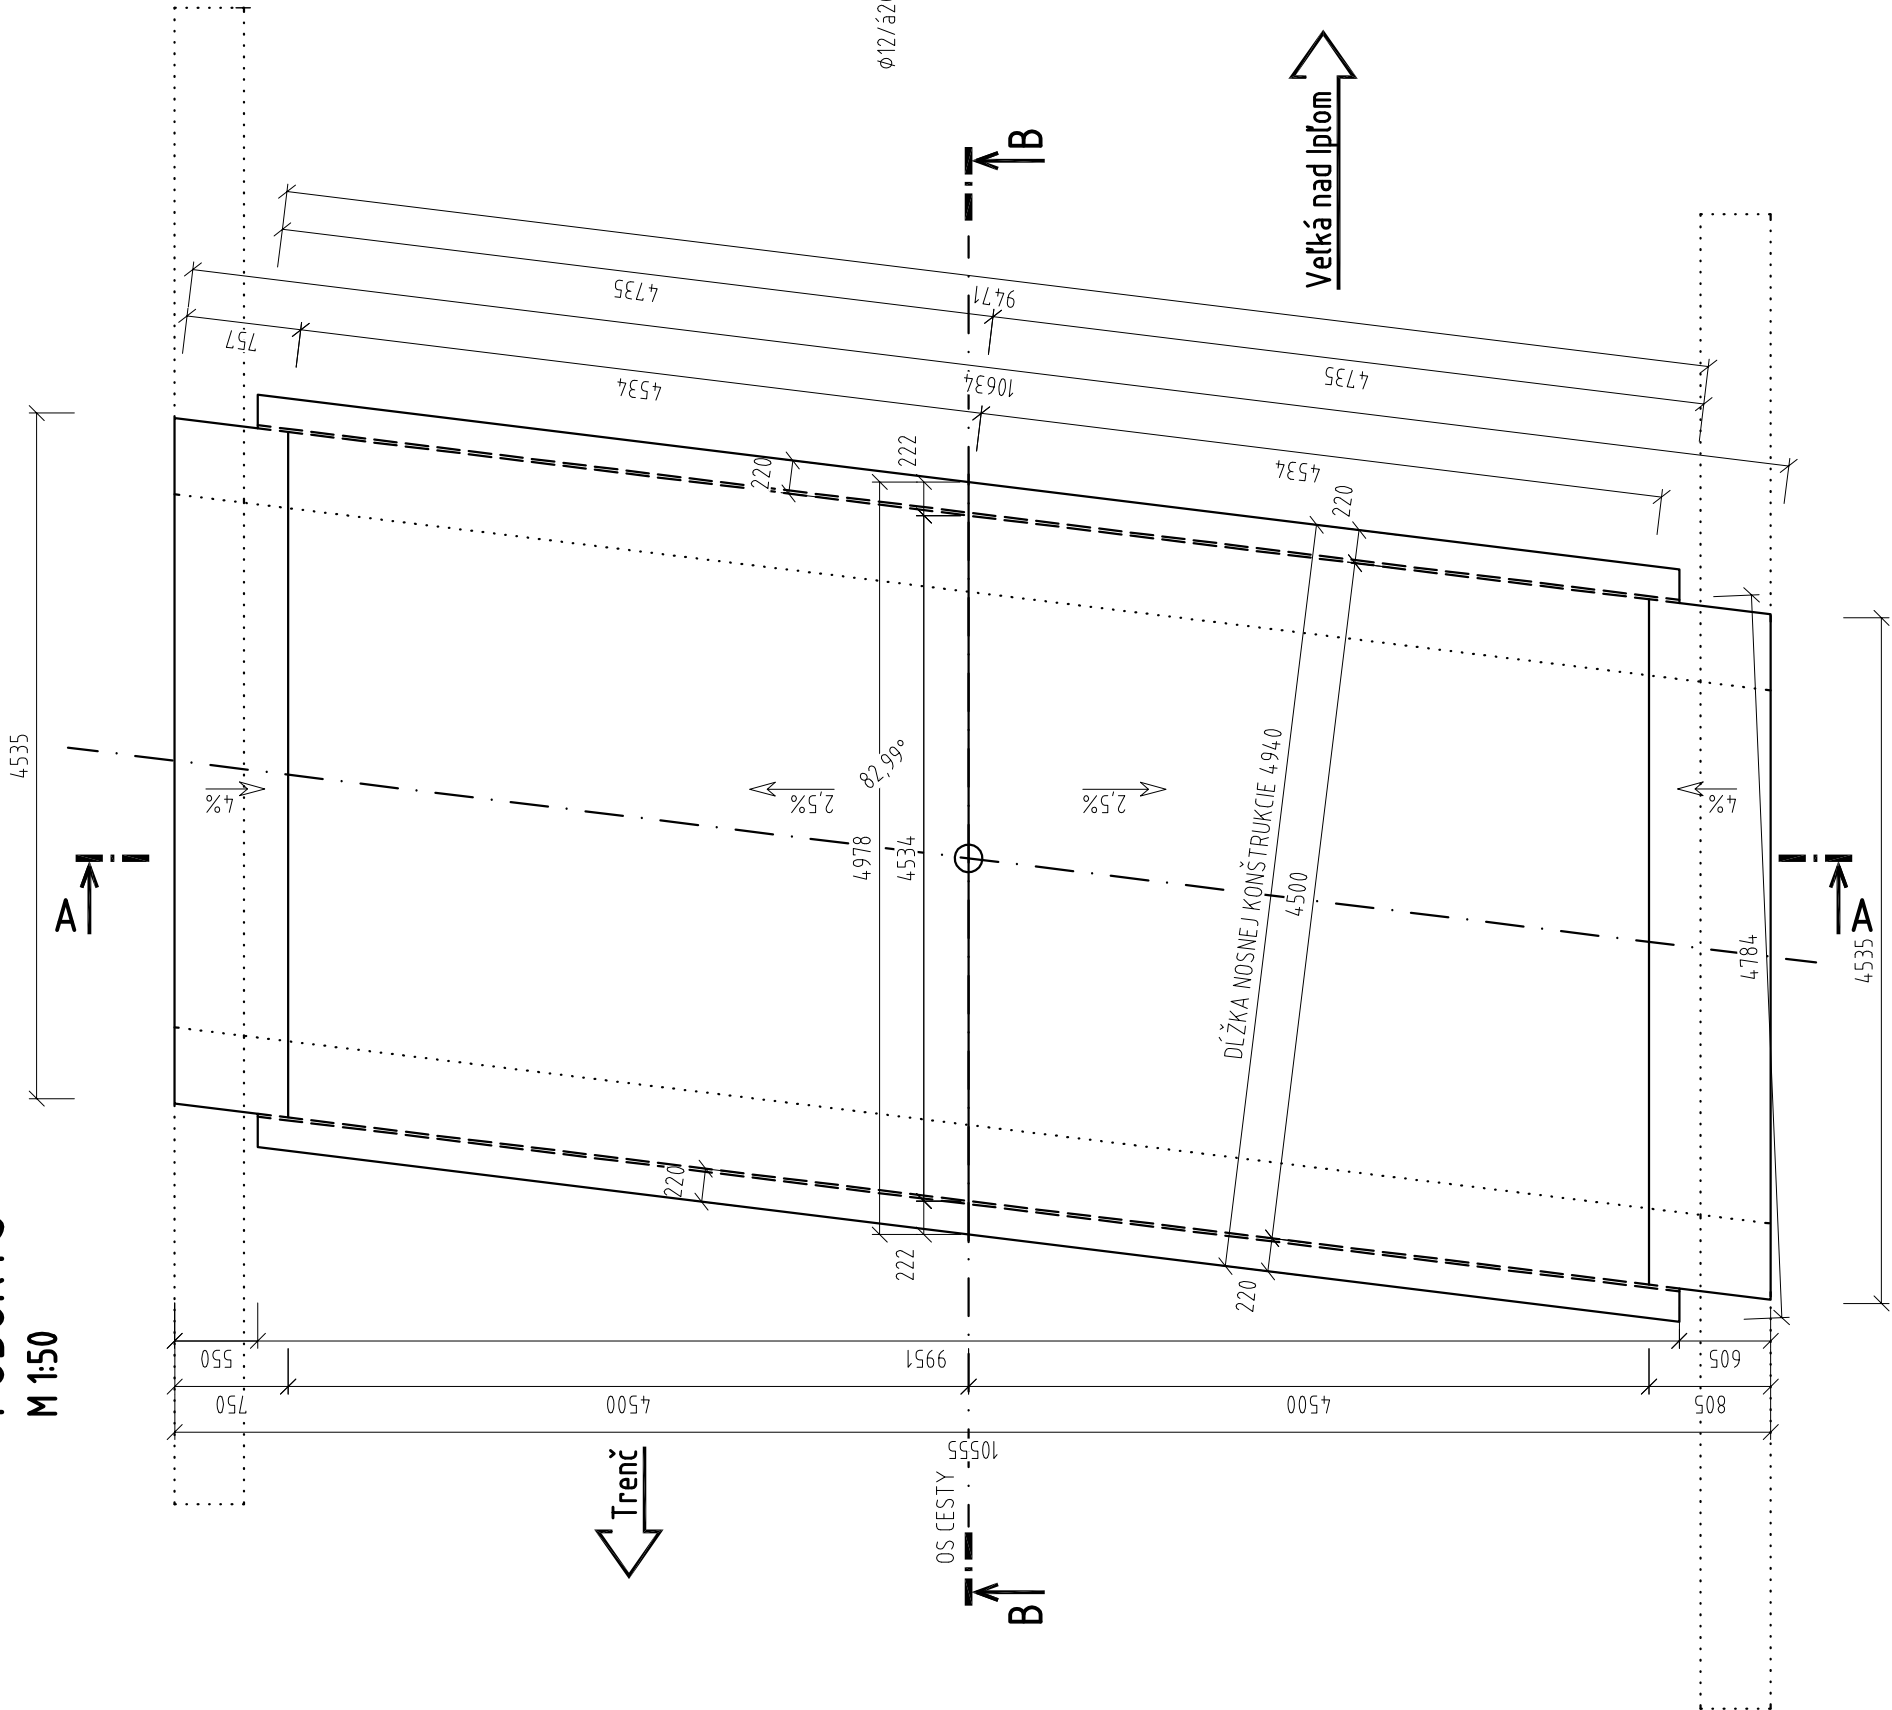


PRIEČNY REZ A-A  
M 1:50

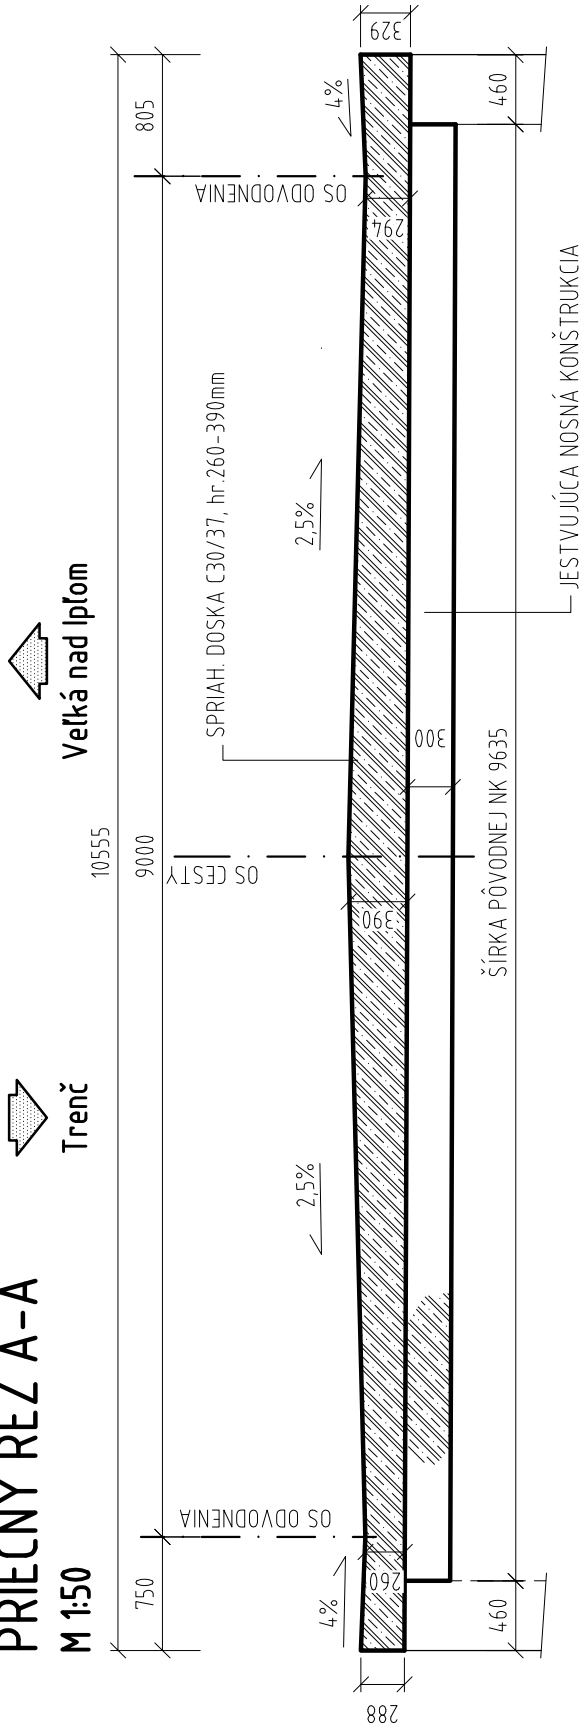


PRIEČNY REZ A-A  
M 1:50

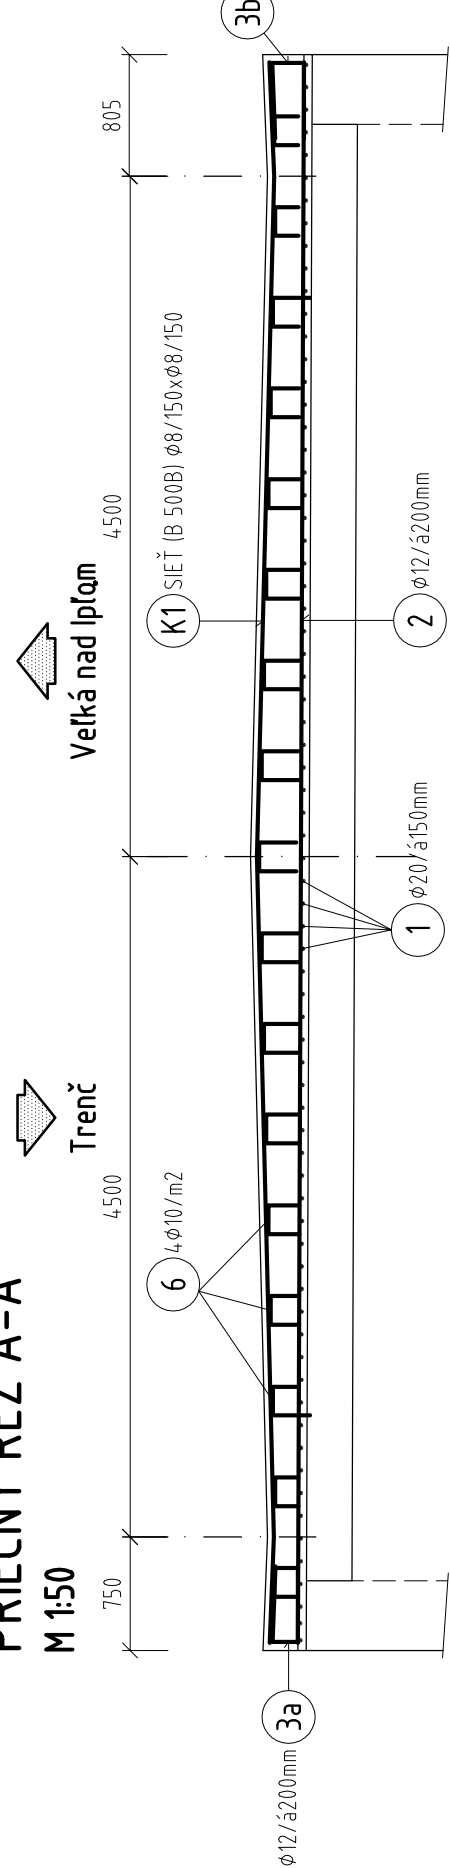

POZDĹŽNY REZ B-B  
M 1:50

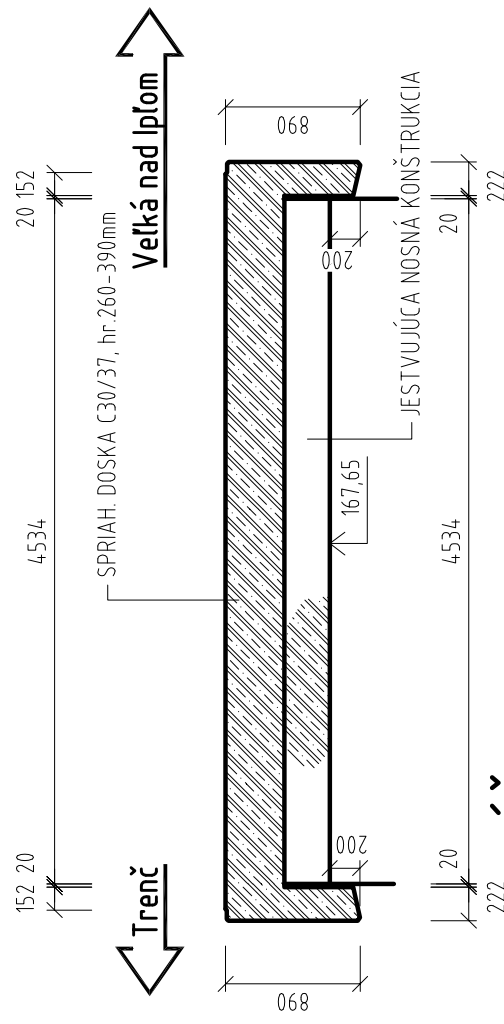

POZDĚLNÝ REZ B-B  
M 1:50

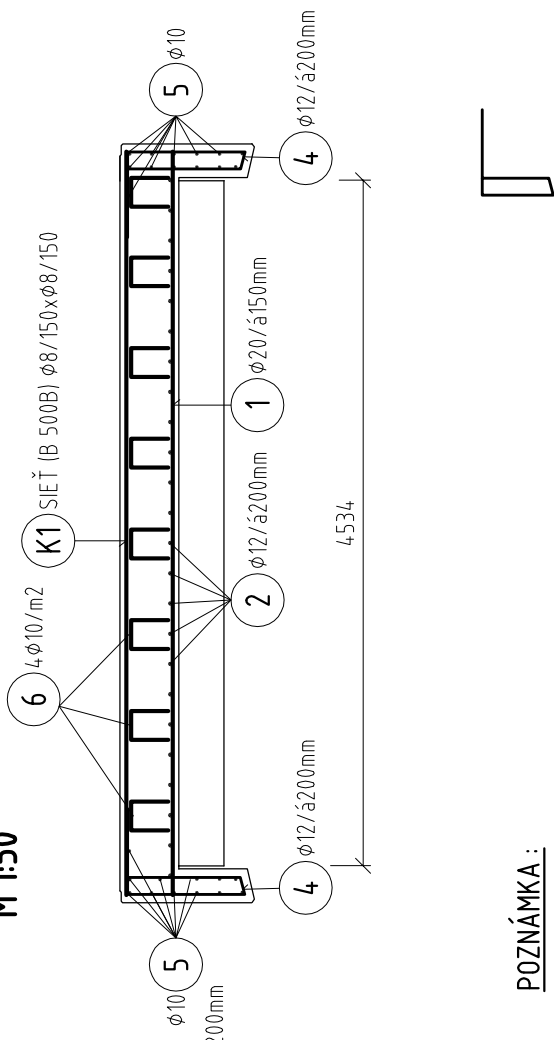

POZNÁMKA:

- POLOŽKY (4) A (5) SA UKLADAJÚ LEN V MIESTE MEDZI KRÍDLAMI.


5  $\phi 10/9370\text{mm}$


4)  $\phi 12/2235\text{mm}$

POZNÁMKA:

- PRIEČNA VÝSTUŽ SA UKLADÁ ROVNOBEŽNE S OSOU ULOŽENIA A POZDĹŽNA ROVNOBEŽNE S OSOU MOSTA.

# SPRIAĤ. DOSKA, VÝSTUŽ - DETAIL ZAZUBENIA

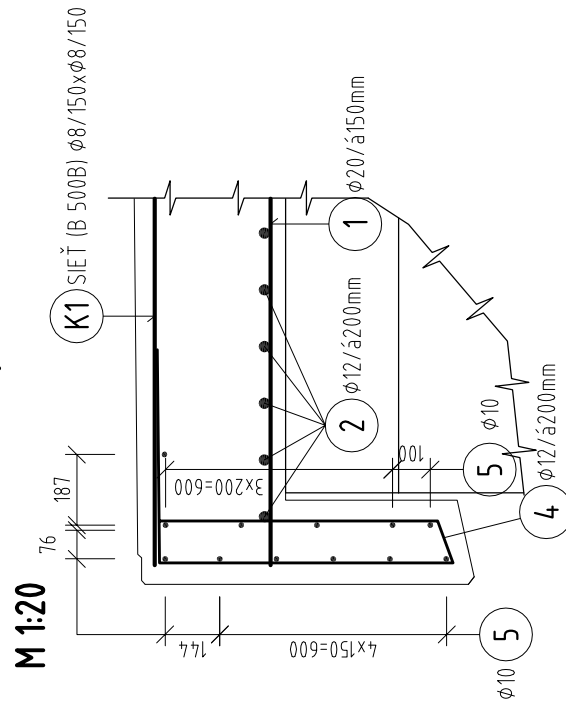

 <p> <b>ISPO</b>          inžinierske stavby          Slovenská 86, 080 01 Prešov          Tel.: 051/74 636 95, 74 636 99       </p>	ZODP. PROJEKTANT: Ing. JANTOL <i>Jantol</i> VYPRACOVAL: A. SMOLKOVÁ <i>Smolková</i>		HL. PROJEKTANT: Ing. M. DUBRAVSKÝ <i>Dubravský</i> KONTROLOVAL: Ing. J. KURUC <i>Kuruc</i>
	OBEKT: <b>203-00 Most ev.č.585-009</b> PRÍLOHA: <b>VÝKRES TVARU A VÝSTUŽE NK</b>		
MIERKA: 1:50		Č. PRÍLOHY: <b>5</b>	