


701-00  
PRELOŽKA STL PLYNOVODU  
PRI MOSTE ev.č.585-007  
VETVA P  
PE-D110-DL.20m(SKUTOČNÁ DÍŽKA 22.5m)

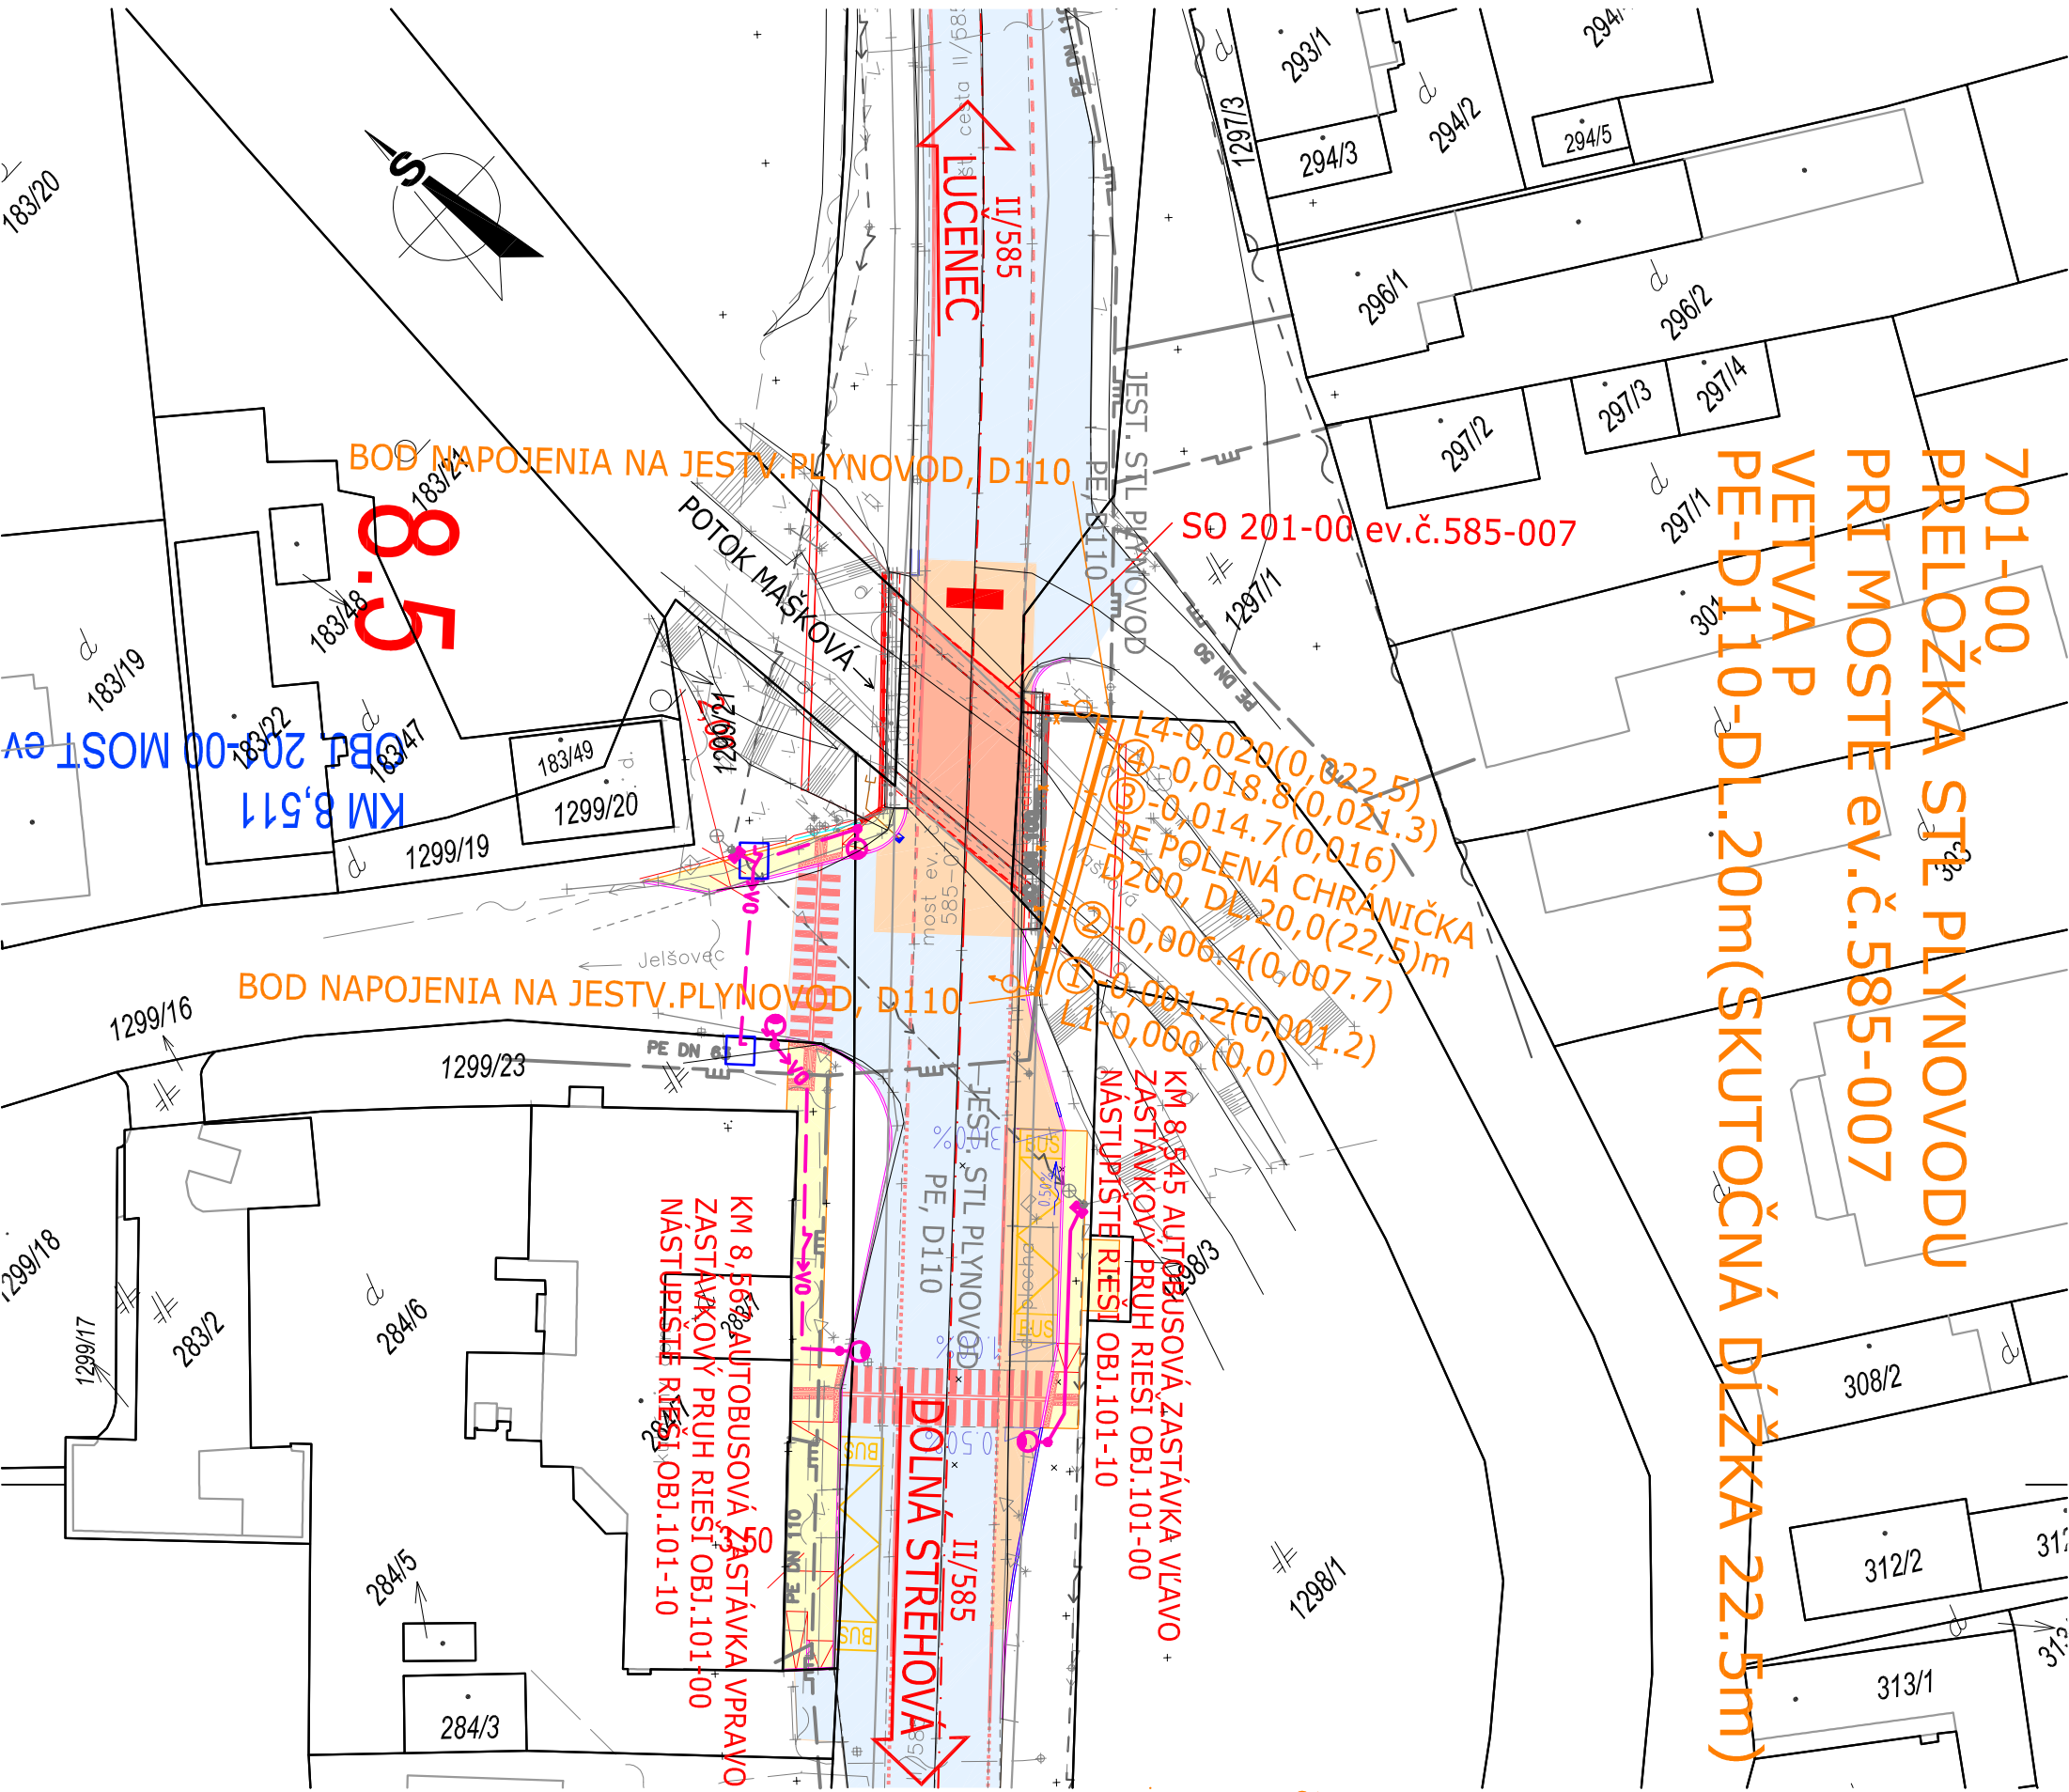

LEGENDA EXIST. INŽ. SIETÍ

- KANALIZÁCIA
- VODOVOD
- STL PLYNOVOD
- MIESTNY KABEL
- VEDENIE VN PODZEMNÉ
- VEDENIE NN NADZEMNÉ

LEGENDA:

- NOVÁ KONŠTRUKCIA VOZOVKY
- CHODNÍK, NÁSTUPIŠTE - DLAŽDENÝ KRYT
- ZVODIDLO
- OBROBNÍK CESTNÝ
- OBROBNÍK ZAHONOVÝ
- HRANICA PARCELY KN-C
- HRANICA PARCELY KNE

LEGENDA OBJEKTU 701-00 STL PLYNOVOD

- L1-0,0(0,0), L2-0,020(0,022,5)
- VRCHOLOVÉ BODY-STANIČNICE: DÍŽKA (SKUTOČNÁ DÍŽKA)
- PE CHRÁNIČKA NA POTRUBÍ, ČUCHAČKA
- VÝŠKOVÝ LOM NA POTRUBÍ
- RUŠENÝ PLYNOVOD

UPOZORNENIE :

PRED ZAHÁJENÍM VÝKOPOVÝCH PRÁČ JE INVEŠTOR POVINNÝ ZABEZPEČIŤ VYTŤČENIE JEDNOTLIVÝCH PODZEMNÝCH SIETÍ, ABY NEDOŠLO K ICH PRÍPADNÉMU POŠKODENIU !!!

SÚRADNICOVÝ SYSTÉM : S-JTSK, realizácia JTSK  
VÝŠKOVÝ SYSTÉM : Bpv

STAVEBNÍK:  
**Banskobystrická regionálna správa ciest, a.s.**  
Majestská cesta č. 94  
974 69 Banská Bystrica

**Banskobystrická regionálna správa ciest**

OBJEDNÁVATEL:  
**Banskobystrický samosprávny kraj**  
Banská Bystrica  
Námestie SNP č. 23  
974 01 Banská Bystrica

**BANSKOBYSSTRICKÝ SAMOSPRÁVNÝ KRAJ**

**ISPO**  
Inžinierske stavby  
Slovenská 86, 080 01 Prešov  
tel.: 051/74 636 95, 74 636 99

**ZODP. PROJEKTANT:**  
ING.S.SZABOVÁ  
**HL. PROJEKTANT:**  
ING.M.DUBRAVSKÝ  
**VYPRACOVÁV:**  
ING.S.SZABOVÁ  
**KONTROLOVAL:**  
ING.J.ANTOL

OBJEDNÁVATEL: <b>Banskobystrický samosprávny kraj</b>		KRAJ: BANSKOBYSSTRICKÝ	
OKRES: LUCENEC			
KAT.ÚZEMIE: VEĽKÁ NAD IPLOM			
STAVBA: <b>Rekonštrukcia cesty a mostov II/585 Pótor - Dolná Strehová - Lucenec a II/591 cesty nasyp pred obcou Horný Tisovník, km 39,862 rekonštrukcia cesty a mostov</b>		DATUM: 12/2018	
		STUPEN: DSP, DRS	
		Č.ZAKAZKY: 292/2018	
		MIERKA: 1:500	
OBJEKT: <b>701-00 Preložka STL plynovodu pri moste ev.č.585-007 v obci Veľká nad Ipľom</b>		Č. PRÍLOHY: Č. SÚPRAVY:	
PRÍLOHA: <b>Situácia</b>		<b>2.</b>	

OCHRANNÉ PÁSMA

- CESTA II. TREDY OD OSI
- KANALIZÁCIA DO DN500
- VODOVOD
- DIAKOVÝ KABEL
- TELEKOM. KABELOVÉ VEDENIE
- PODZEMNÉ KABEL. VEDENIE DO 110kV
- VZDUŠNÉ EL. VEDENIE OD 1kV-35kV
- NTL+STL PLYNOVOD V OBCI
- PLYNOVOD DO DN 200
- PLYNOVOD DO DN 500