



VÝMENA CESTNÉHO PRIEPUSTU - TYP 5

POZDÍŽNY REZ

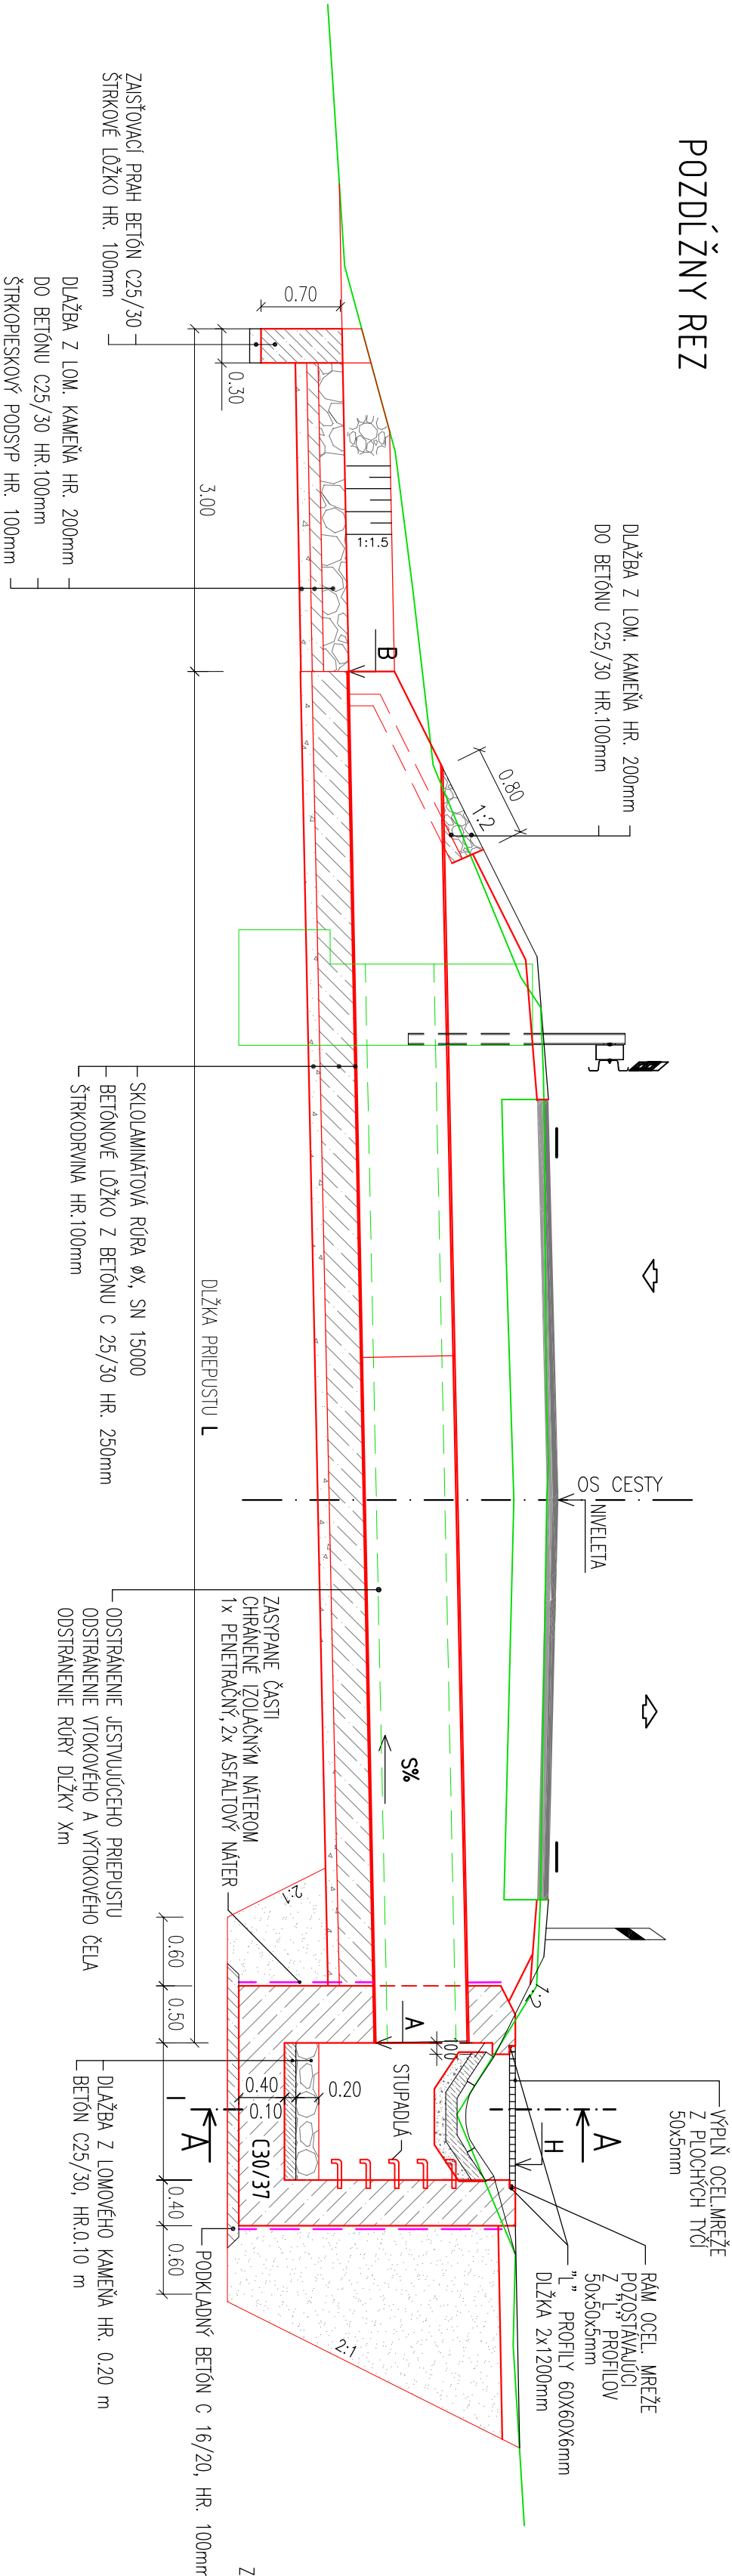

REZ A-A

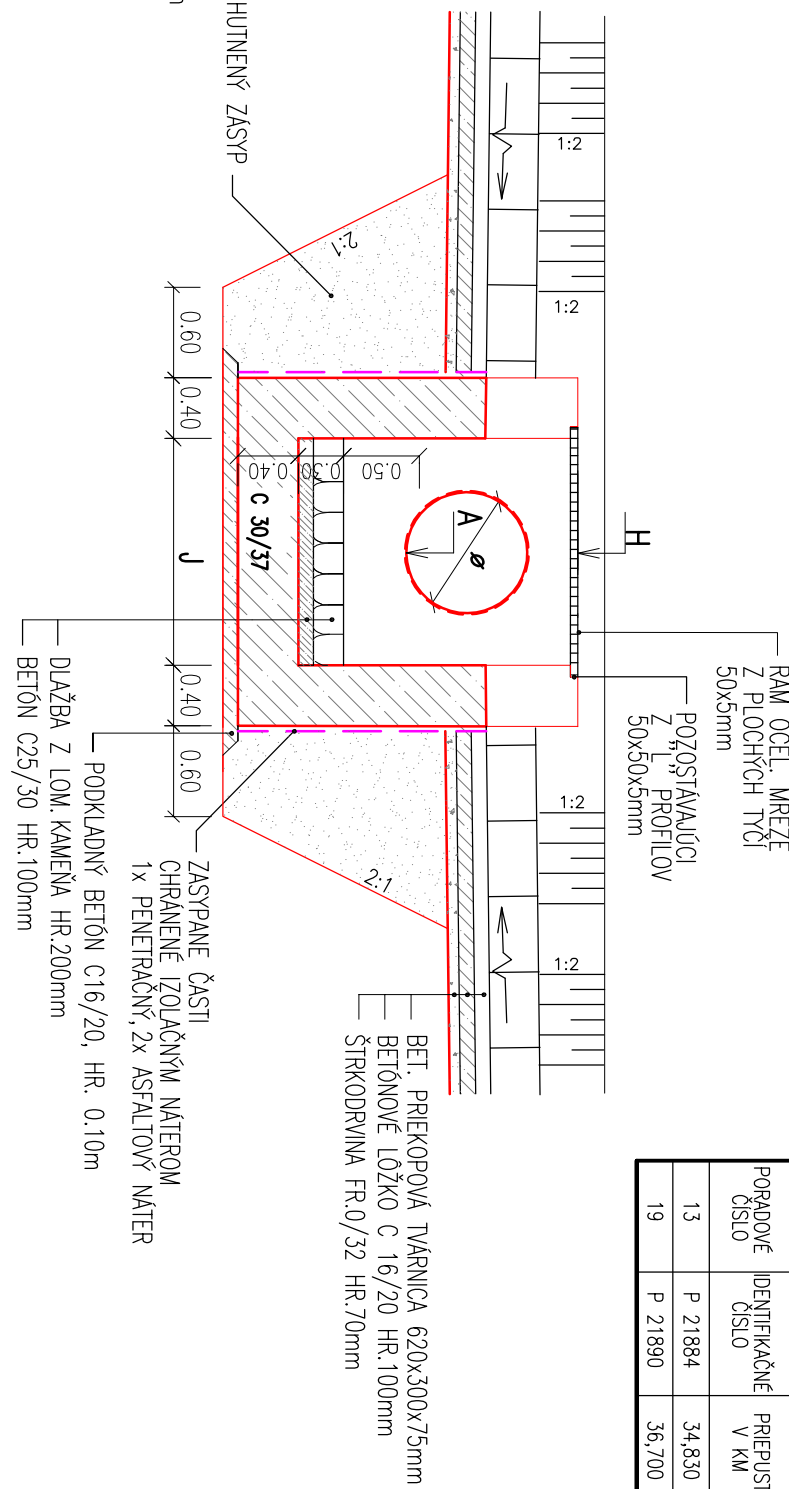

RÚROVÉ PRIEPUSTY


POŘADOVÉ ČÍSLO	IDENTIFIKAČNÉ ČÍSLO	PRIEPUST V KM	OTVOR PRIEPUSTU B /mm/	DĹŽKA PRIEPUSTU L/m/	VÝTOK		KALOVÁ JAMA	
					VÝŠKA NA VÝTOK A /m/	VÝŠKA NA VÝTOK B /m/	VÝŠKA NA VÝTOK H /m/	ŠÍRKA KJ I /m/
13	P 21884	34,830	ø 1000	15	696,55	2,60	696,00	—
19	P 21890	36,700	ø 600	16	—	684,60	685,50	1,20

VÝKAZ MATERIÁLU OCEĽOVEJ MREŽE O ROZMERE KALOVEJ JAMY 1,2x1,5:


Č.P.	NÁZOV POLOŽKY	POČET KUSOV	DĹŽKA DĹŽKA	CELKOVÁ HMOTNOSŤ 1m/kg	CELKOVÁ HMOTNOSŤ
1.	OCEĽ. PROFILY "L" 50x50x5mm	2	1,5m	3,0m	3,77
2.	OCEĽ. PROFILY "L" 50x50x5mm	2	1,2m	2,4m	3,77
3.	OCEĽ. PROFILY "L" 60x60x6mm	2	1,5m	3,0m	5,42
4.	OCEĽ. PÁSOVINA 50x5mm	23	1,5m	34,5m	2,00
HMOTNOSŤ SPOLU		kg		105,62kg	

POZNÁMKA: OCEĽOVÉ PRVKY SA OPRÁRBA 3.-NÁSOBNÝM MATERIOM: 1X ZÁKLADNÝ MATERI, 2X TVAROVODNÝ MATERI


REZ B-B

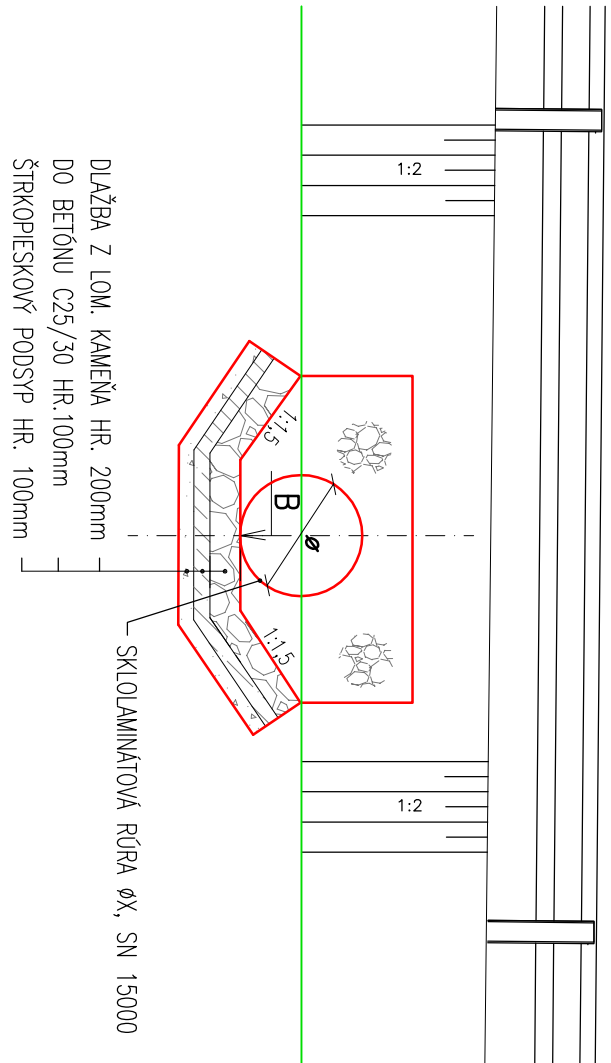

PÔDORYS

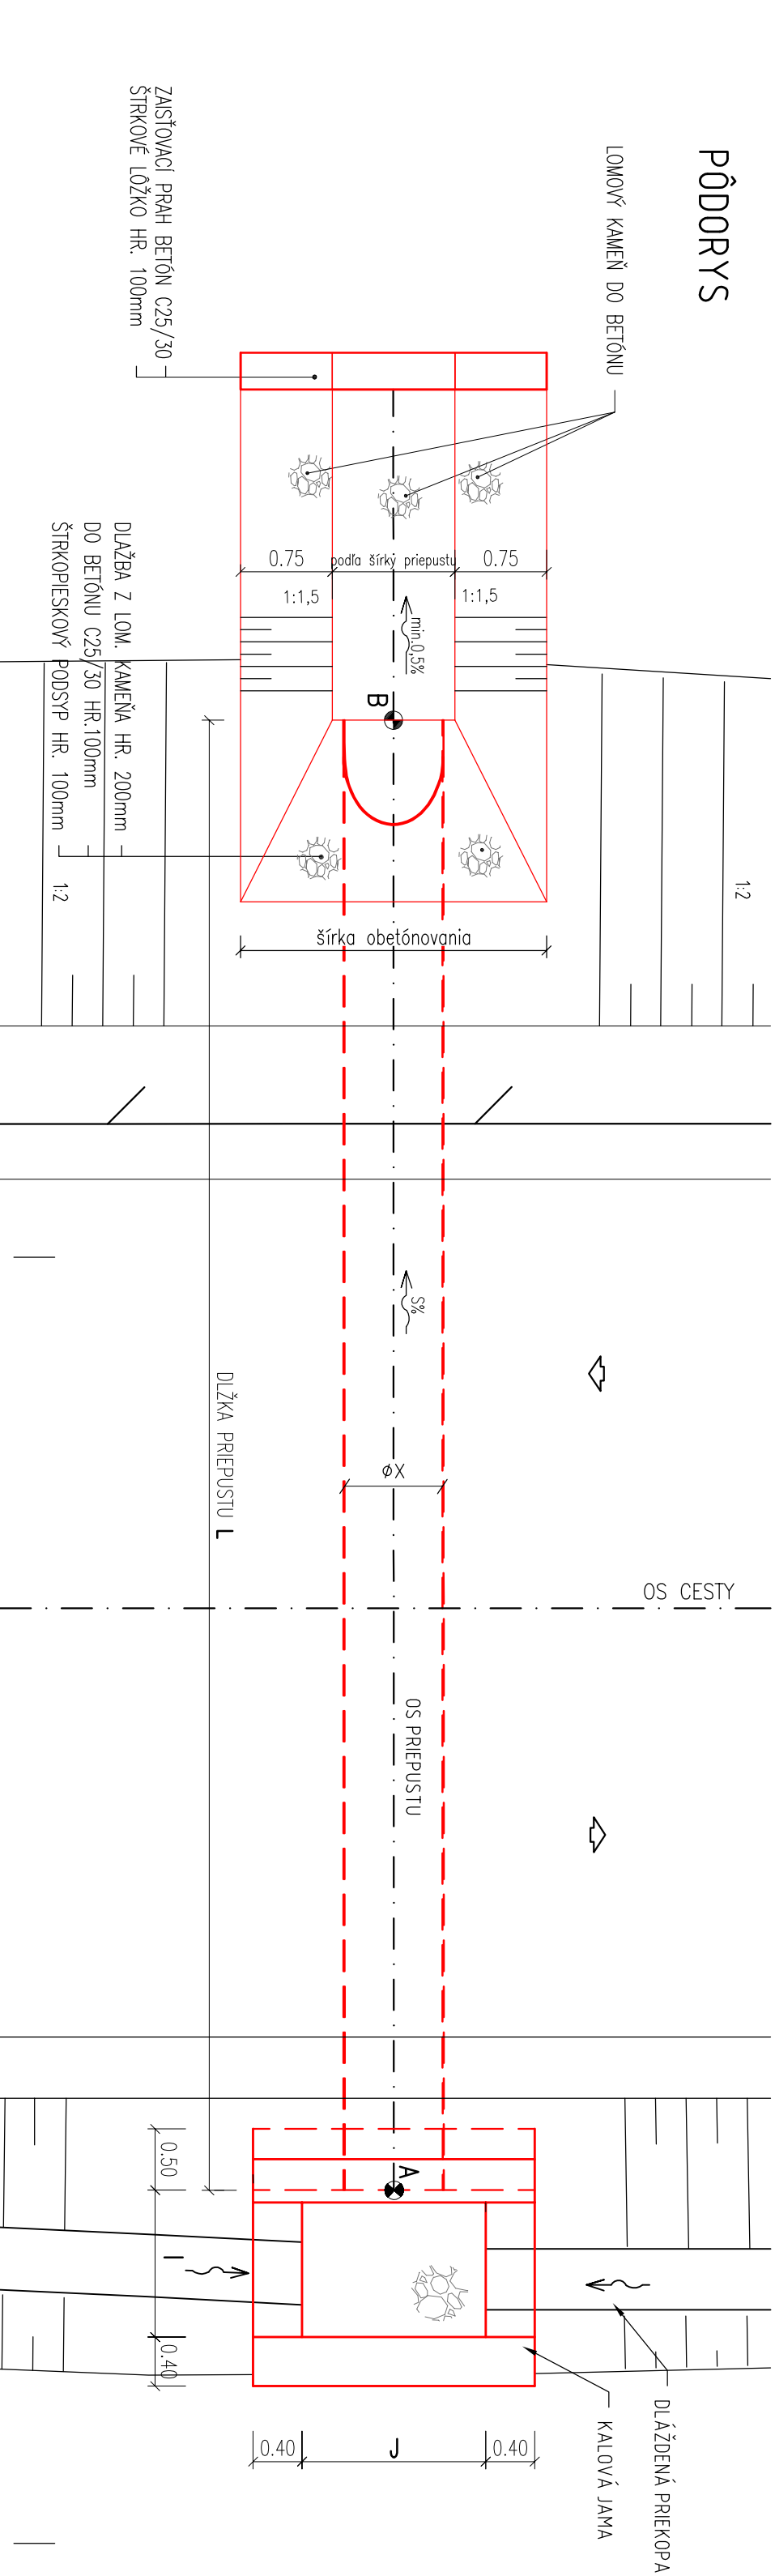

REZ B-B

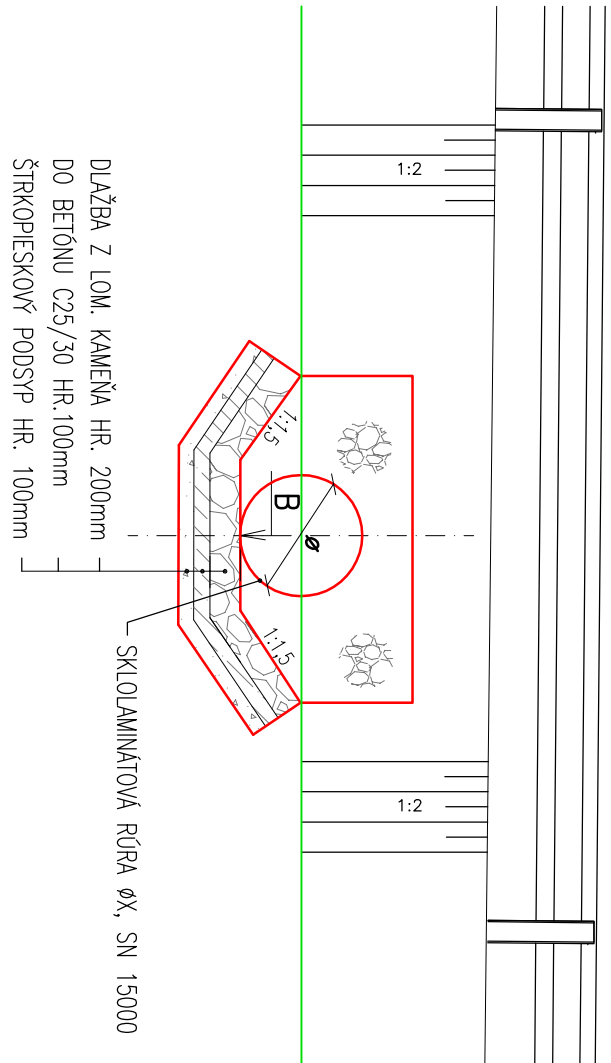

POZNÁMKY:

BETÓN: C30/37-XF2-XC3(SX)-CL-1,0-Dmax:32-S3  
ZÁKLAD, DNIEK: C25/30-XA1-XC3(SX)-CL-1,0-Dmax:32-S3  
LOŽKO POD PRIEPUST: C25/30-XF2-XC2(SX)-CL-1,0-Dmax:22-S3  
ZASTŮVACÍ PRAH: C25/30-XF2-XC2(SX)-CL-1,0-Dmax:22-S3  
DLAŽBA DO BETÓNU: C16/20-XF2-XC2(SX)-CL-1,0-Dmax:22-S3  
PODKLADNÝ BETÓN

STAVEBNÍK:

Banskobystrická regionálna správa ciest, a.s.

Majstská cesta č. 94  
974 69 Banská Bystrica

Banskobystrická regionálna správa ciest

OBJEDNÁVATEĽ:

Banskobystrický samosprávny kraj

Banská bystrica  
Námestie SNP č. 23  
974 01 Banská Bystrica

BANSKOBYSŤRICKÝ SAMOSPRÁVNÝ KRAJ

ISPO inžinierske stavby  
SPEL s.r.o.  
Slovenská 86, 080 01 Prešov  
Tel: 051/74 636 95, 74 636 99

ZODP. PROJEKTANT:

ING. M. DUBRAVSKÝ

VYPRACOVÁV:

E. KOČIŘOVÁ

KONTROLAVAL:

ING. J. ANTOľ

HL. PROJEKTANT:

ING. M. DUBRAVSKÝ

KONTROLAVAL:

ING. J. ANTOľ

OBJEDNÁVATEĽ:

Banskobystrický samosprávny kraj

KRAJ: BANSKOBYSŤRICKÝ

OKRES: DETVA

KATIZOVANIE: VIŠIÁ, SLATINSKÉ LÁZKY, KLDOČ, STARÁ HUTA

DATAUM:

12/2018

STAVBA:

Rekonštrukcia ciest a mostov II/591, Dolná Strelnová - Lucenec a II/591, cestný nasyпь pred obcou Horný Tisovník, km 39,862 rekonštrukcia ciest a mostov

Č. ZÁKAZKY:

2821/2018

MIERKA:

1:50

OBJEKT:

105-01 Cesta II/591, úsek 1 až 3, okres Detva

Č. PRÍLOHY: Č. SUPRAYV:

PRÍLOHA:

4.4

D.3  
105-01