



VZOROVÝ PRIEČNY REZ

105-10 Nástupišťa AZ v k.ú. Klokoč v km 31.753

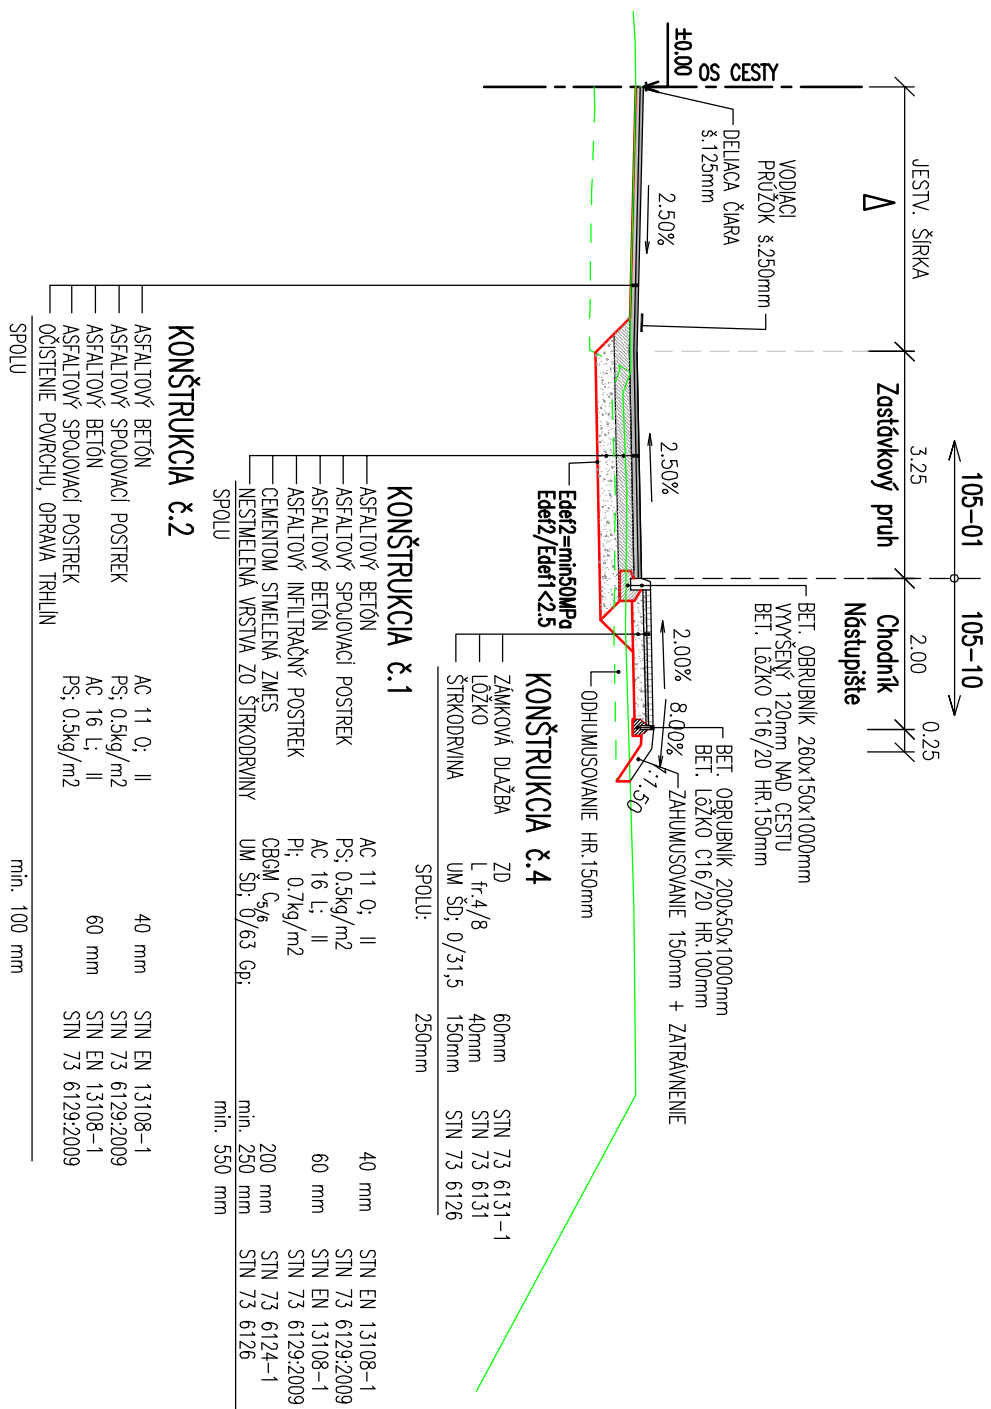


VZOROVÝ PRIEČNY REZ

105-10 Nástupištie AZ v k.ú. Klokoč v km 34.890

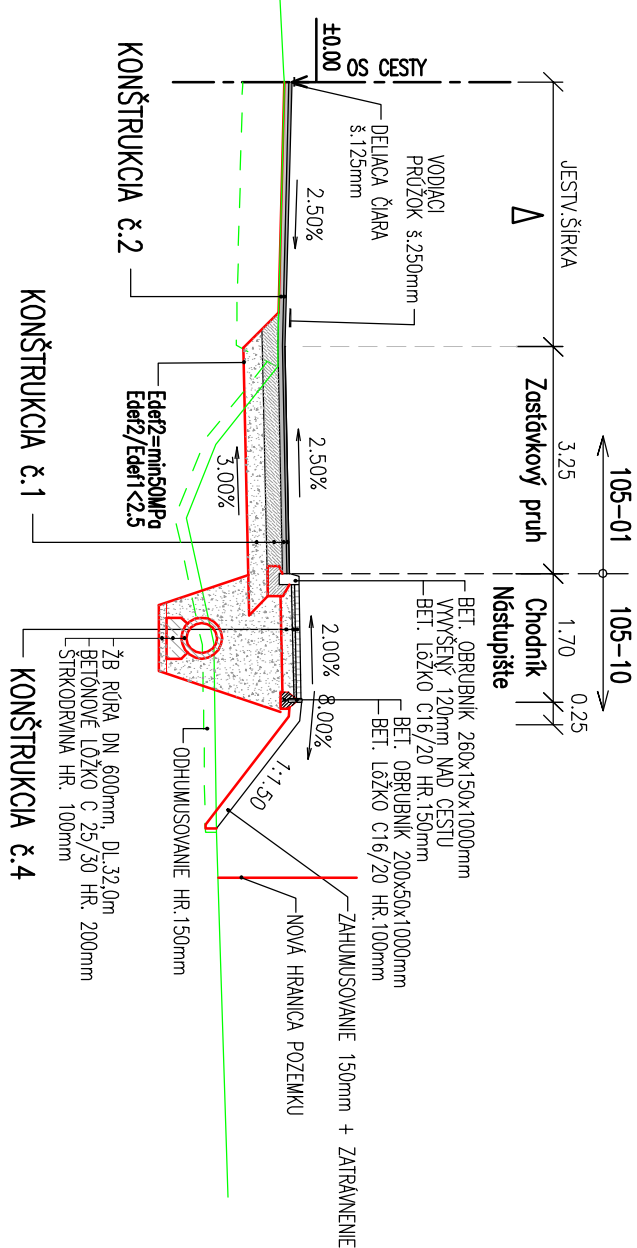


VZOROVÝ PRIEČNY REZ

105-10 Nástupištia AZ v k.ú. Klokoč v km 34.854

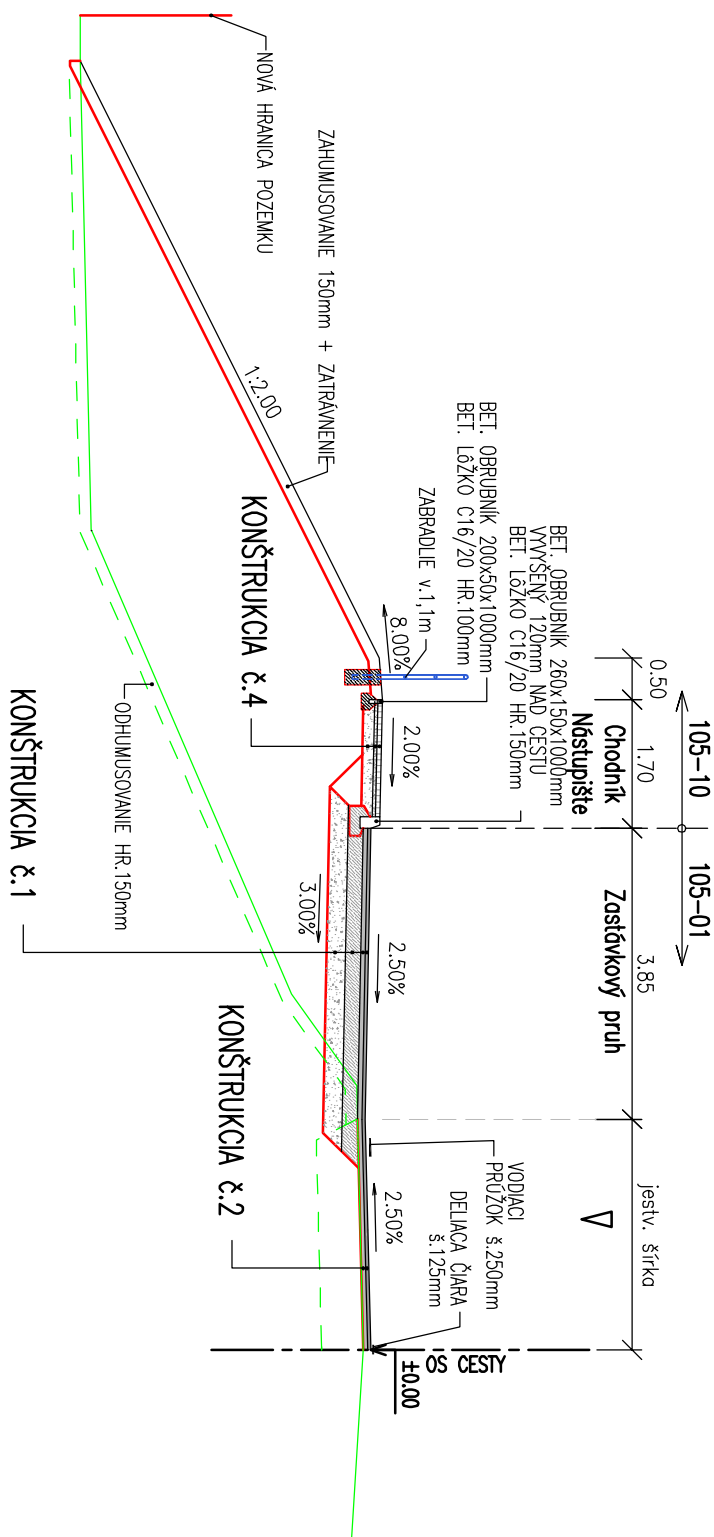





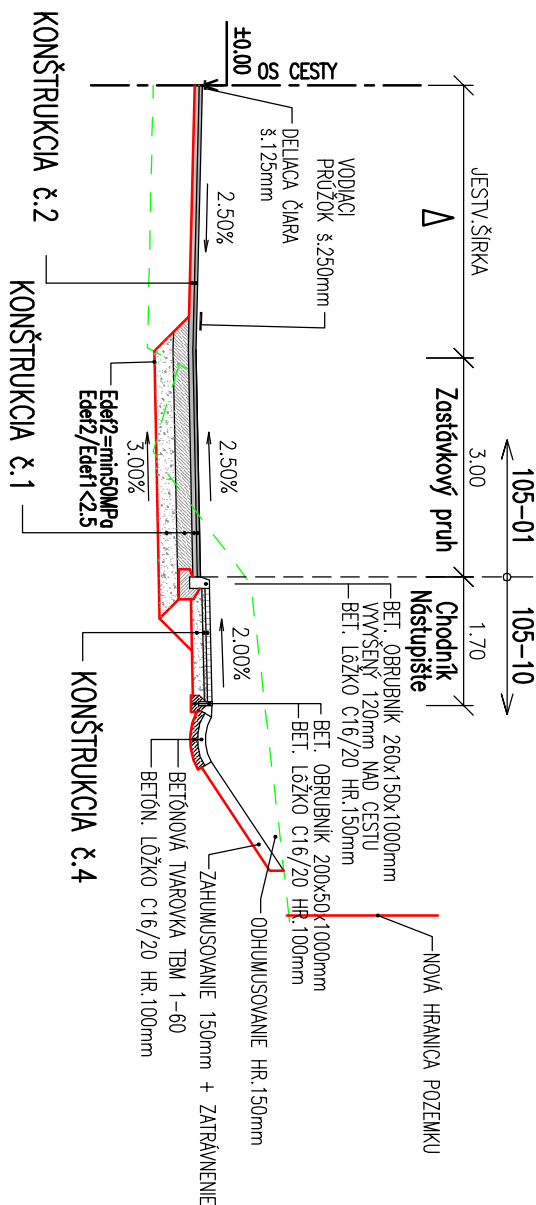







VZOROVÝ PRIEČNY REZ

105-10 Nástupišťa AZ v k.ú. Klokoč v km 32.535



D.3

105-10

<div>STAVEBNÍK: Banskobystrická regionálna správa ciest, a. s. Majerská cesta č. 94 974 09 Banská Bystrica</div>		<div> Banskobystrická regionálna správa ciest</div>					
<div>OBJEDNÁVATEL: Banskobystrický samosprávny kraj Banská bystrica Námestie SNP č. 23 974 01 Banská Bystrica</div>		<div> BANSKOBYSSTRICKÝ SAMOSPRÁVNÝ KRAJ</div>					
<div> inžinierske stavby Slovenská 86, 080 01 Prešov Tel.: 051/774 636 95, 74 636 99</div>		<div><table><tr><td>ZODP. PROJEKTANT: ING. M. DUBRAVSKÝ </td><td>H.L. PROJEKTANT: ING. M. DUBRAVSKÝ </td></tr><tr><td>VYPRACOVÁV: ING. B. LONGAUER ING. D. KROPIĽÁK <i>25.12.2018</i></td><td>KONTROLOVÁV: ING. J. ANTOL </td></tr></table></div>		ZODP. PROJEKTANT: ING. M. DUBRAVSKÝ 	H.L. PROJEKTANT: ING. M. DUBRAVSKÝ 	VYPRACOVÁV: ING. B. LONGAUER ING. D. KROPIĽÁK <i>25.12.2018</i>	KONTROLOVÁV: ING. J. ANTOL 
ZODP. PROJEKTANT: ING. M. DUBRAVSKÝ 	H.L. PROJEKTANT: ING. M. DUBRAVSKÝ 						
VYPRACOVÁV: ING. B. LONGAUER ING. D. KROPIĽÁK <i>25.12.2018</i>	KONTROLOVÁV: ING. J. ANTOL 						
OBJEDNÁVATEL: Banskobystrický samosprávny kraj							
OKRES: DETVA		KRAJ: BANSKOBYSSTRICKÝ					
KAT. ÚZEMIE: KLOKOČ							
STAVBA: Rekonštrukcia cesty a mostov II/585 Pótor - Dolná Strehová - Lúčenec a II/591 cesty nasyp pred obcou Horný Tisovník, km 39,862 rekonštrukcia cesty a mostov		DATUM: 12/2018					
OBJEKT: 105-10 Nástupišťa AZ v k.ú. Kľokáč		STUPEŇ: DSP, DRS Č. ZAKAZKY: 2921/2018 MIERKA: 1:100					
PRÍLOHA: Vzorové priečne rezy		Č. PRÍLOHY: Č. SUPRÁVY: 3.					