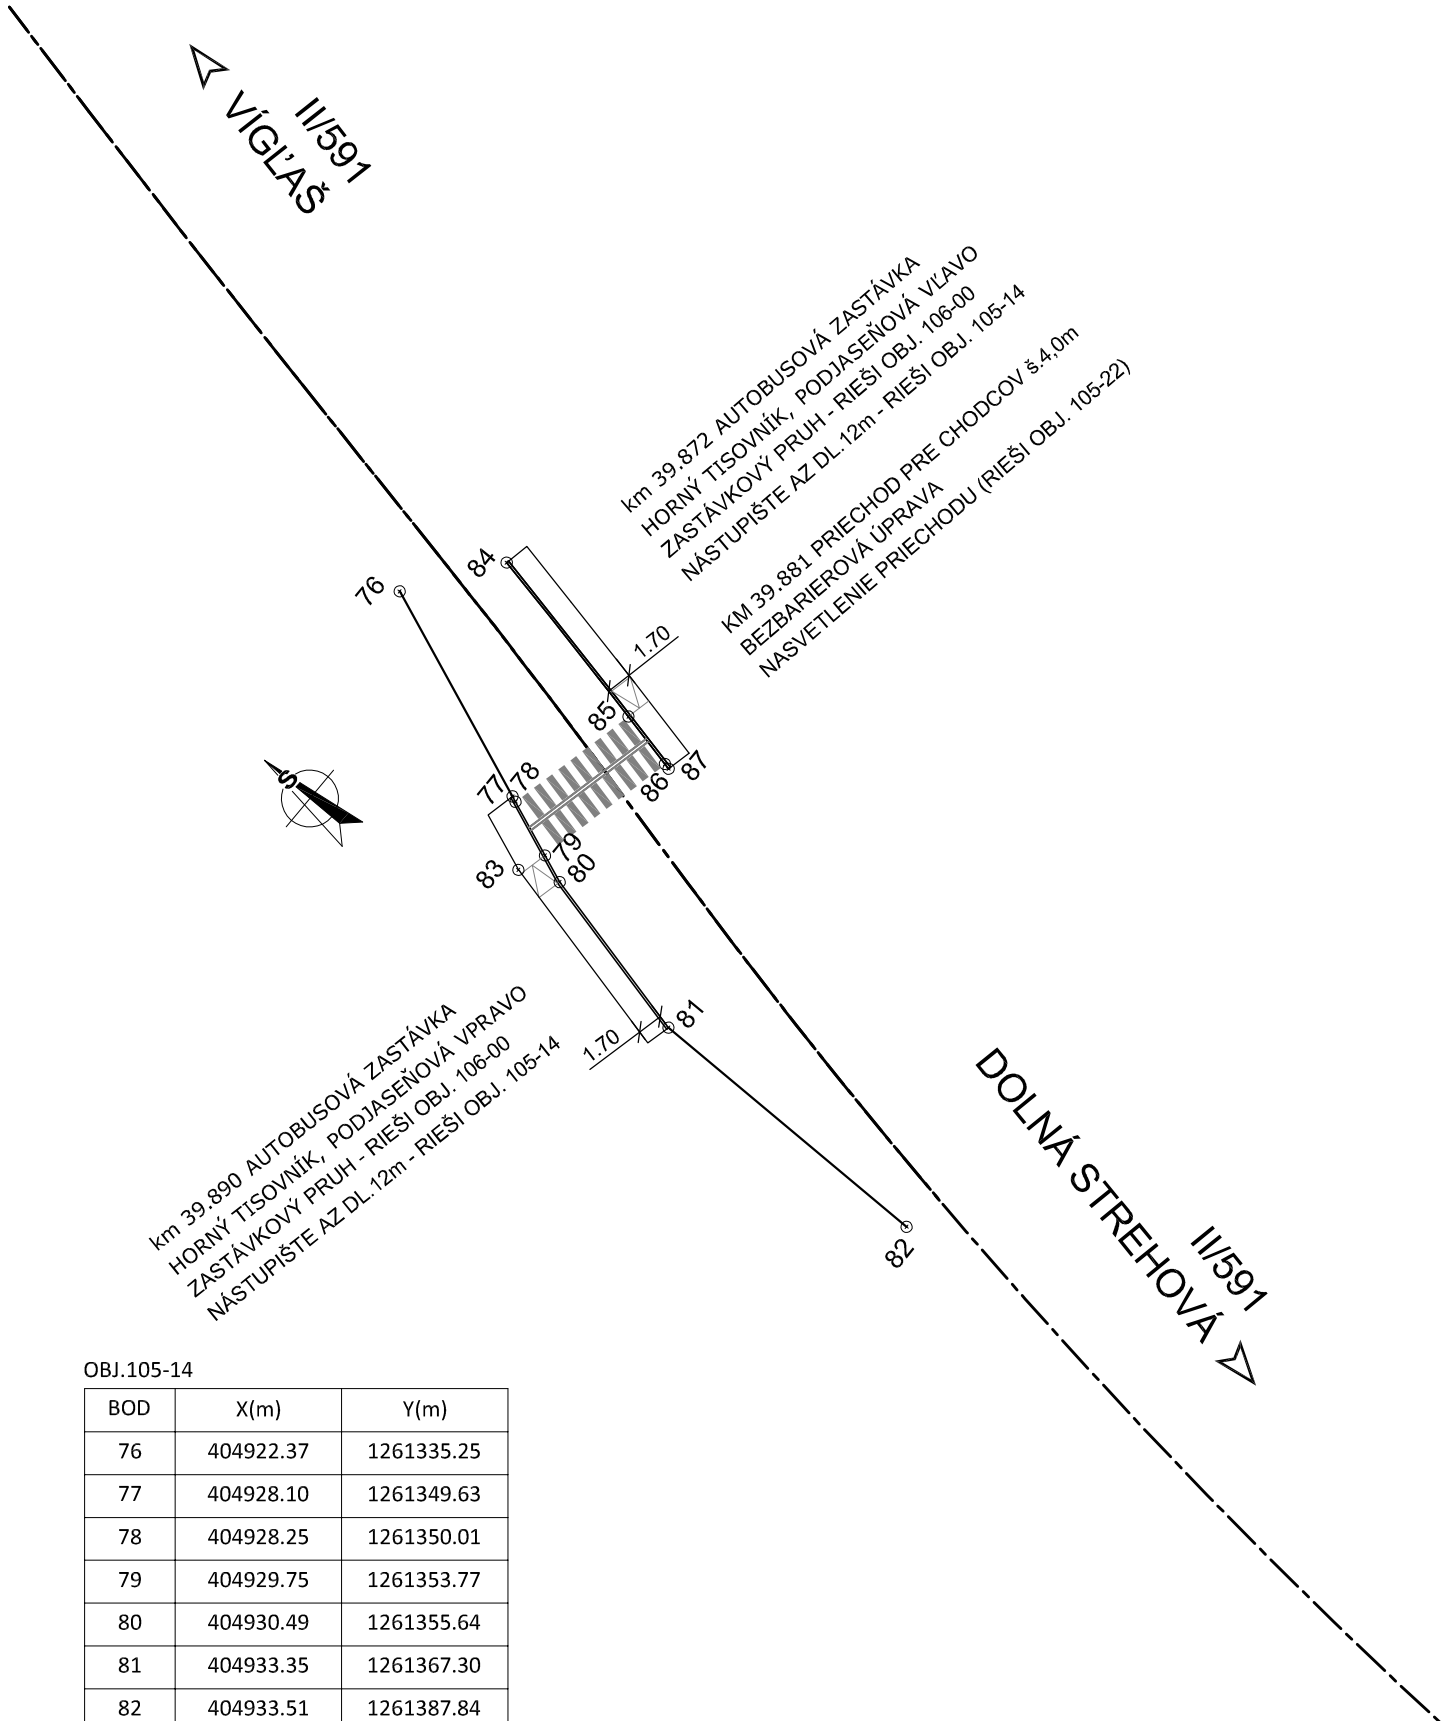

OBJ.105-14

BOD	X(m)	Y(m)
76	404922.37	1261335.25
77	404928.10	1261349.63
78	404928.25	1261350.01
79	404929.75	1261353.77
80	404930.49	1261355.64
81	404933.35	1261367.30
82	404933.51	1261387.84
83	404931.60	1261353.01
84	404916.41	1261339.50
85	404919.15	1261352.19
86	404920.04	1261356.05
87	404920.13	1261356.43

D.3
105-14

STAVEBNÍK:
Banskobystrická regionálna správa ciest, a. s.
Majerská cesta č. 94
974 69 Banská Bystrica

Banskobystrická regionálna správa ciest

OBJEDNÁVATEĽ:
Banskobystrický samosprávny kraj Banská bystrica
Námestie SNP č. 23
974 01 Banská Bystrica

BANSKOBYSTRICKÝ SAMOSPRÁVNY KRAJ

ISPO spol. s r.o. inžinierske stavby
Slovenská 86, 080 01 Prešov
tel.: 051/74 636 95, 74 636 99

ZODP.PROJEKTANT: ING.M.DUBRAVSKÝ
HL. PROJEKTANT: ING.M.DUBRAVSKÝ
VYPRACOVAL: ING.D.KROPIĽÁK
KONTROLOVAL: ING.J.ANTOL

OBJEDNÁVATEĽ: **Banskobystrický samosprávny kraj**

OKRES: DETVA | KRAJ: BANSKOBYSTRICKÝ

KAT.ÚZEMIE: HORNÝ TISOVNÍK | DÁTUM: 12/2018

STAVBA: **Rekonštrukcia cesty a mostov II/585 Pôtor - Dolná Strehová - Lučenec a II/591 cestný násyp pred obcou Horný Tisovník, km 39,862 rekonštrukcia cesty a mostov**

STUPEŇ: DSP, DRS
Č.ZÁKAZKY: 2921/2018
MIERKA: 1:500

OBJEKT: **105-14 Nástupištia AZ v k.ú. Horný Tisovník, Podjaseňová**

Č. PRÍLOHY: **4.**
Č. SÚPRAVY:

PRÍLOHA : **Vytyčovacie prvky**