VZOROVÝ PRIEČNY REZ
CESTA II/591 C7,5/50
EXTRAVILÁN – CESTNÝ NÁSYP PRED OBCOU HORNÝ TISOVNÍK V KM 39,862

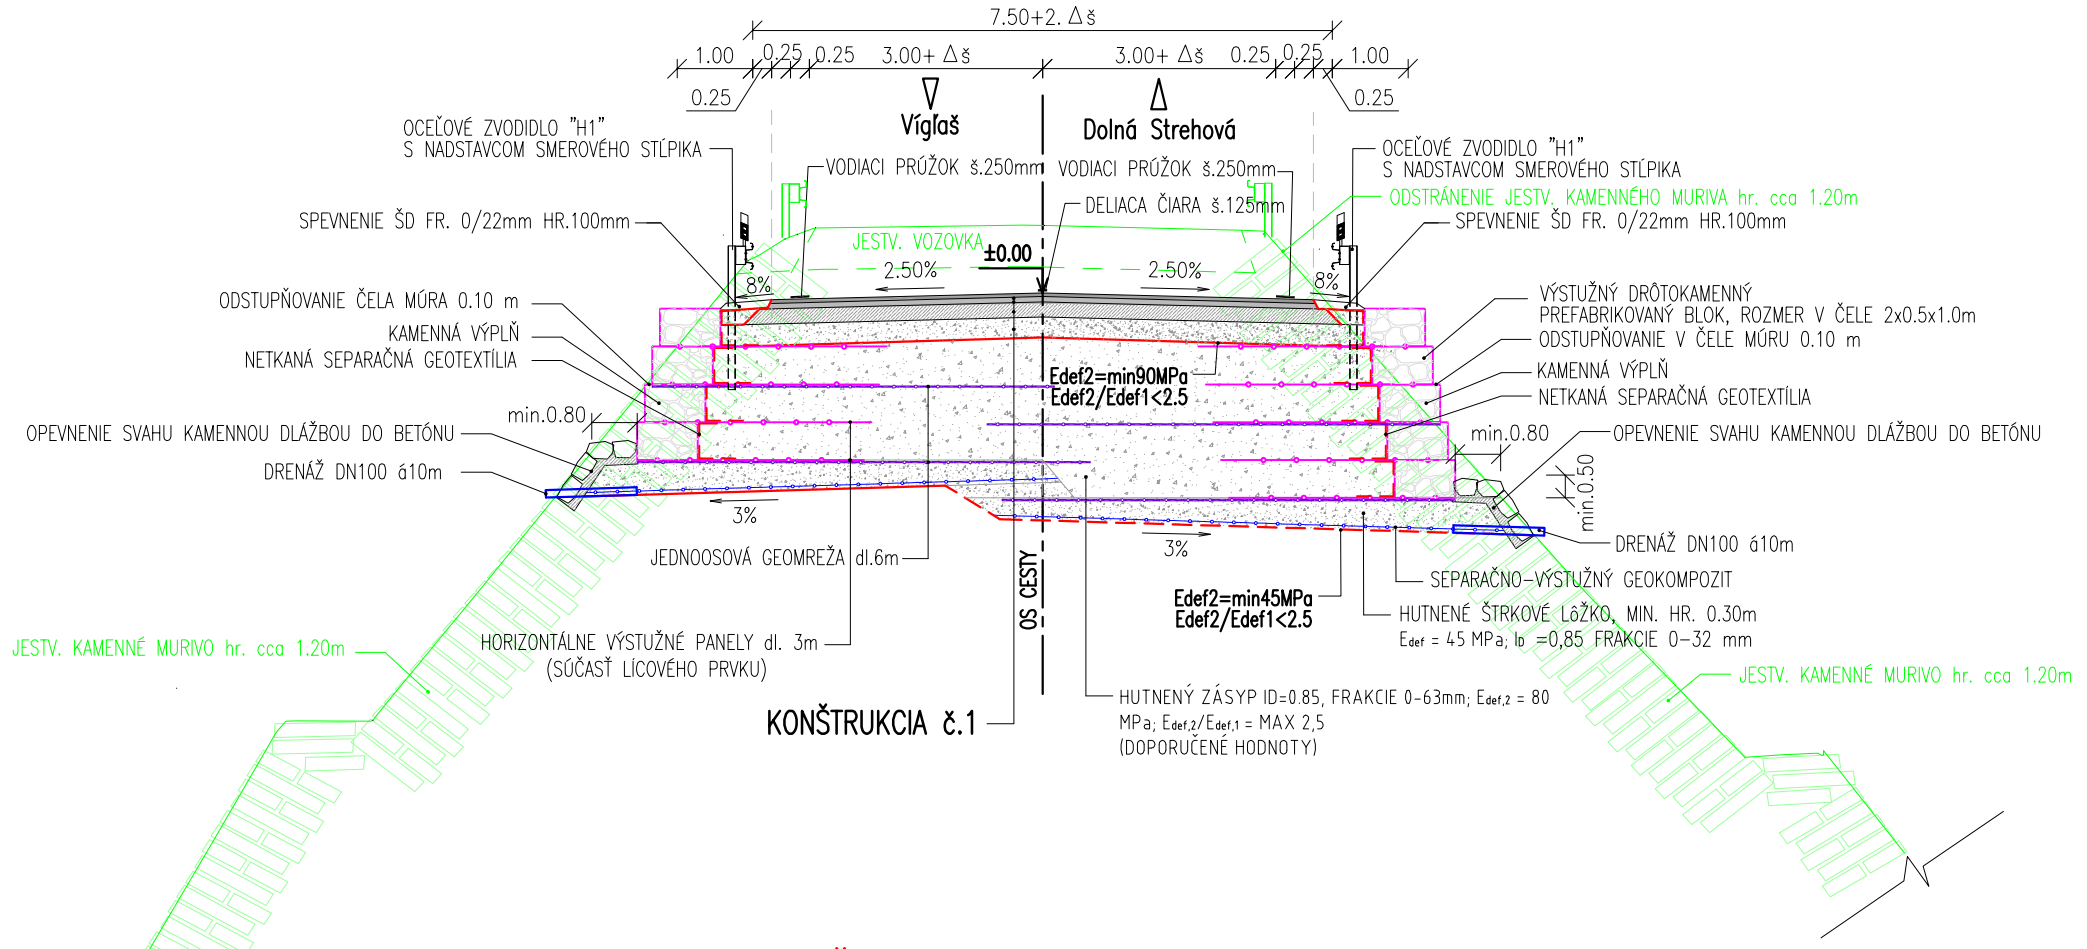

ZNÍŽENIE OBRUBNÍKA PRI PRIECHODE/VJAZDE

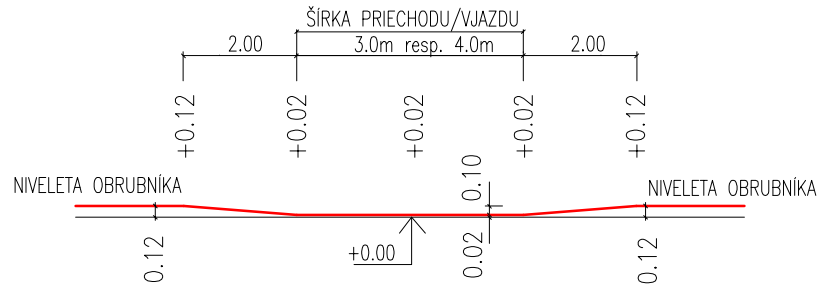

DETAIL ZNÍŽENIA OBRUBNÍKA PRI PRIECHODE/VJAZDE
M 1:25

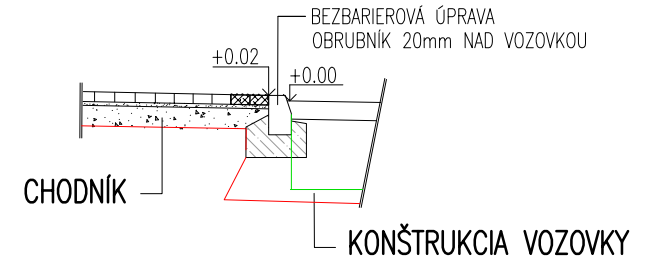

VZOROVÝ PRIEČNY REZ
V MIESTE AUTOBUSOVEJ ZASTÁVKY

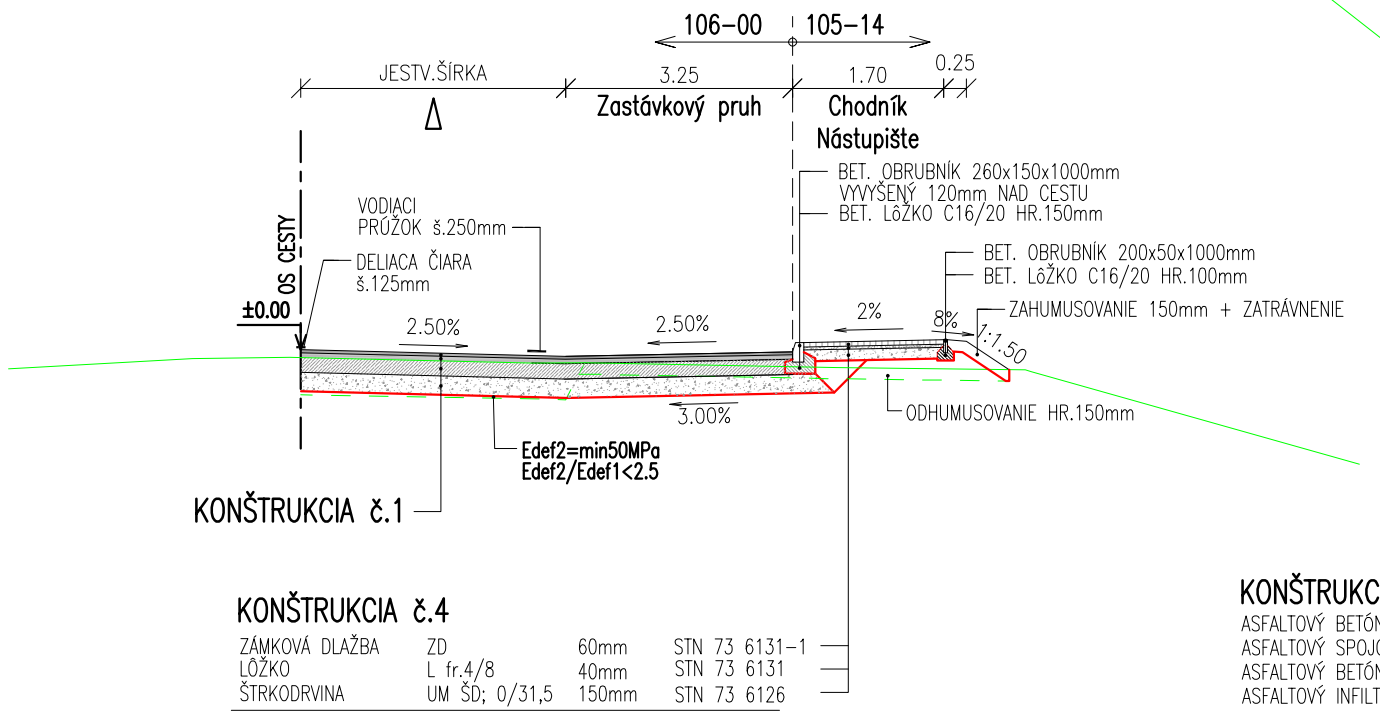

KONŠTRUKCIA č.4

ZÁMKOVÁ DLÁŽBA	ZD	60mm	STN 73 6131-1
LÔŽKO	L fr.4/8	40mm	STN 73 6131
ŠTRKODRVINA	UM ŠD; 0/31,5	150mm	STN 73 6126
	SPOLU:	250mm	

VZOROVÝ PRIEČNY REZ
CESTA II/591 C7,5/50

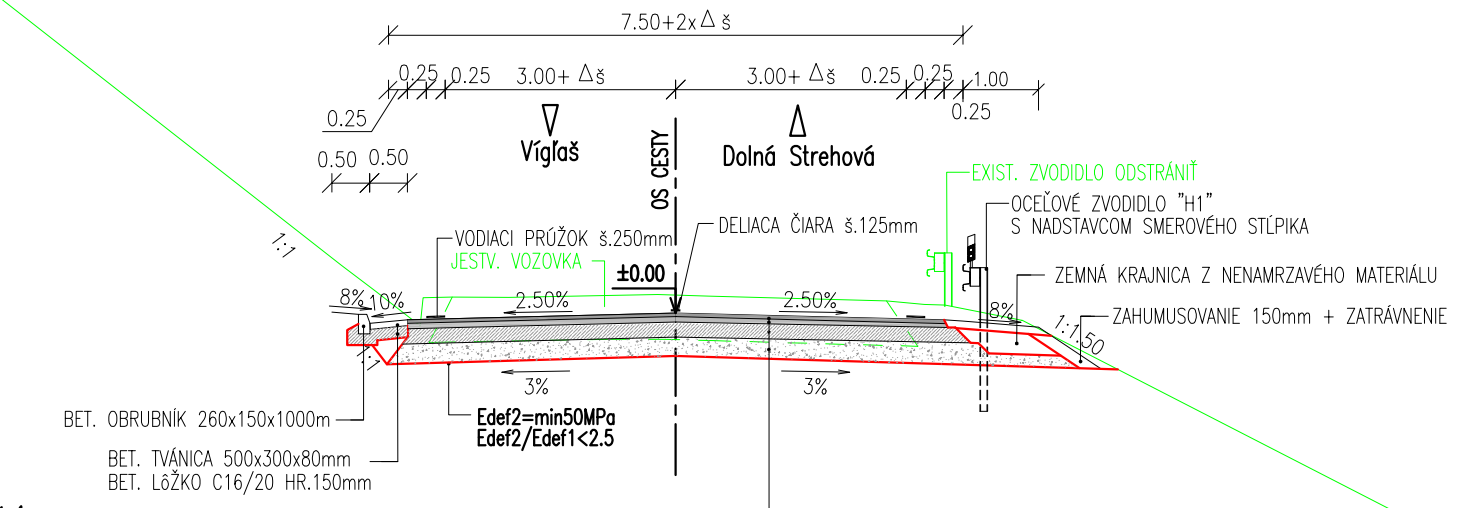

KONŠTRUKCIA č.1

ASFALTOVÝ BETÓN	AC 11 O; II	40 mm	STN EN 13108-1
ASFALTOVÝ SPOJOVACÍ POSTREK	PS; 0.5kg/m2		STN 73 6129:2009
ASFALTOVÝ BETÓN	AC 16 L; II	60 mm	STN EN 13108-1
ASFALTOVÝ INFILTRAČNÝ POSTREK	PI; 0.7kg/m2		STN 73 6129:2009
CEMENTOM STMELENÁ ZMES	CBGM $C_{5/6}$	200 mm	STN 73 6124-1
NESTMELENÁ VRSTVA ZO ŠTRKODRVINY	UM ŠD; 0/63 Gp;	min. 250 mm	STN 73 6126
SPOLU		min. 550 mm	

D.3
106-00

STAVEBNÍK: **Banskobystrická regionálna správa ciest, a. s.** Majerská cesta č. 94 974 69 Banská Bystrica	Banskobystrická regionálna správa ciest
OBJEDNÁVATEĽ: **Banskobystrický samosprávny kraj Banská bystrica** Námestie SNP č. 23 974 01 Banská Bystrica	BANSKOBYSTRICKÝ SAMOSPRÁVNY KRAJ

ISPO spol. s r.o. **Inžinierske stavby** Slovenská 86, 080 01 Prešov tel.: 051/74 636 95, 74 636 99	ZODP.PROJEKTANT: ING.M.DUBRAVSKÝ	HL. PROJEKTANT: ING.M.DUBRAVSKÝ
	VYPRACOVAL: E.KOCÚROVÁ	KONTROLOVAL: ING.J.ANTOL

OBJEDNÁVATEĽ: **Banskobystrický samosprávny kraj**			
OKRES: DETVA	KRAJ: BANSKOBYSTRICKÝ		
KAT.ÚZEMIE: HORNÝ TISOVNÍK		DÁTUM:	12/2018
STAVBA: **Rekonštrukcia cesty a mostov II/585 Pôtor - Dolná Strehová - Lučenec a II/591 cestný násyp pred obcou Horný Tisovník, km 39,862 rekonštrukcia cesty a mostov**		STUPEŇ:	DSP, DRS
		Č.ZÁKAZKY:	2921/2018
		MIERKA:	1:100
OBJEKT: **106-00 Cestný násyp II/591 pred obcou Horný Tisovník v km 39,862**		Č. PRÍLOHY: **3.**	Č. SÚPRAVY:
PRÍLOHA : **Vzorové priečne rezy**			