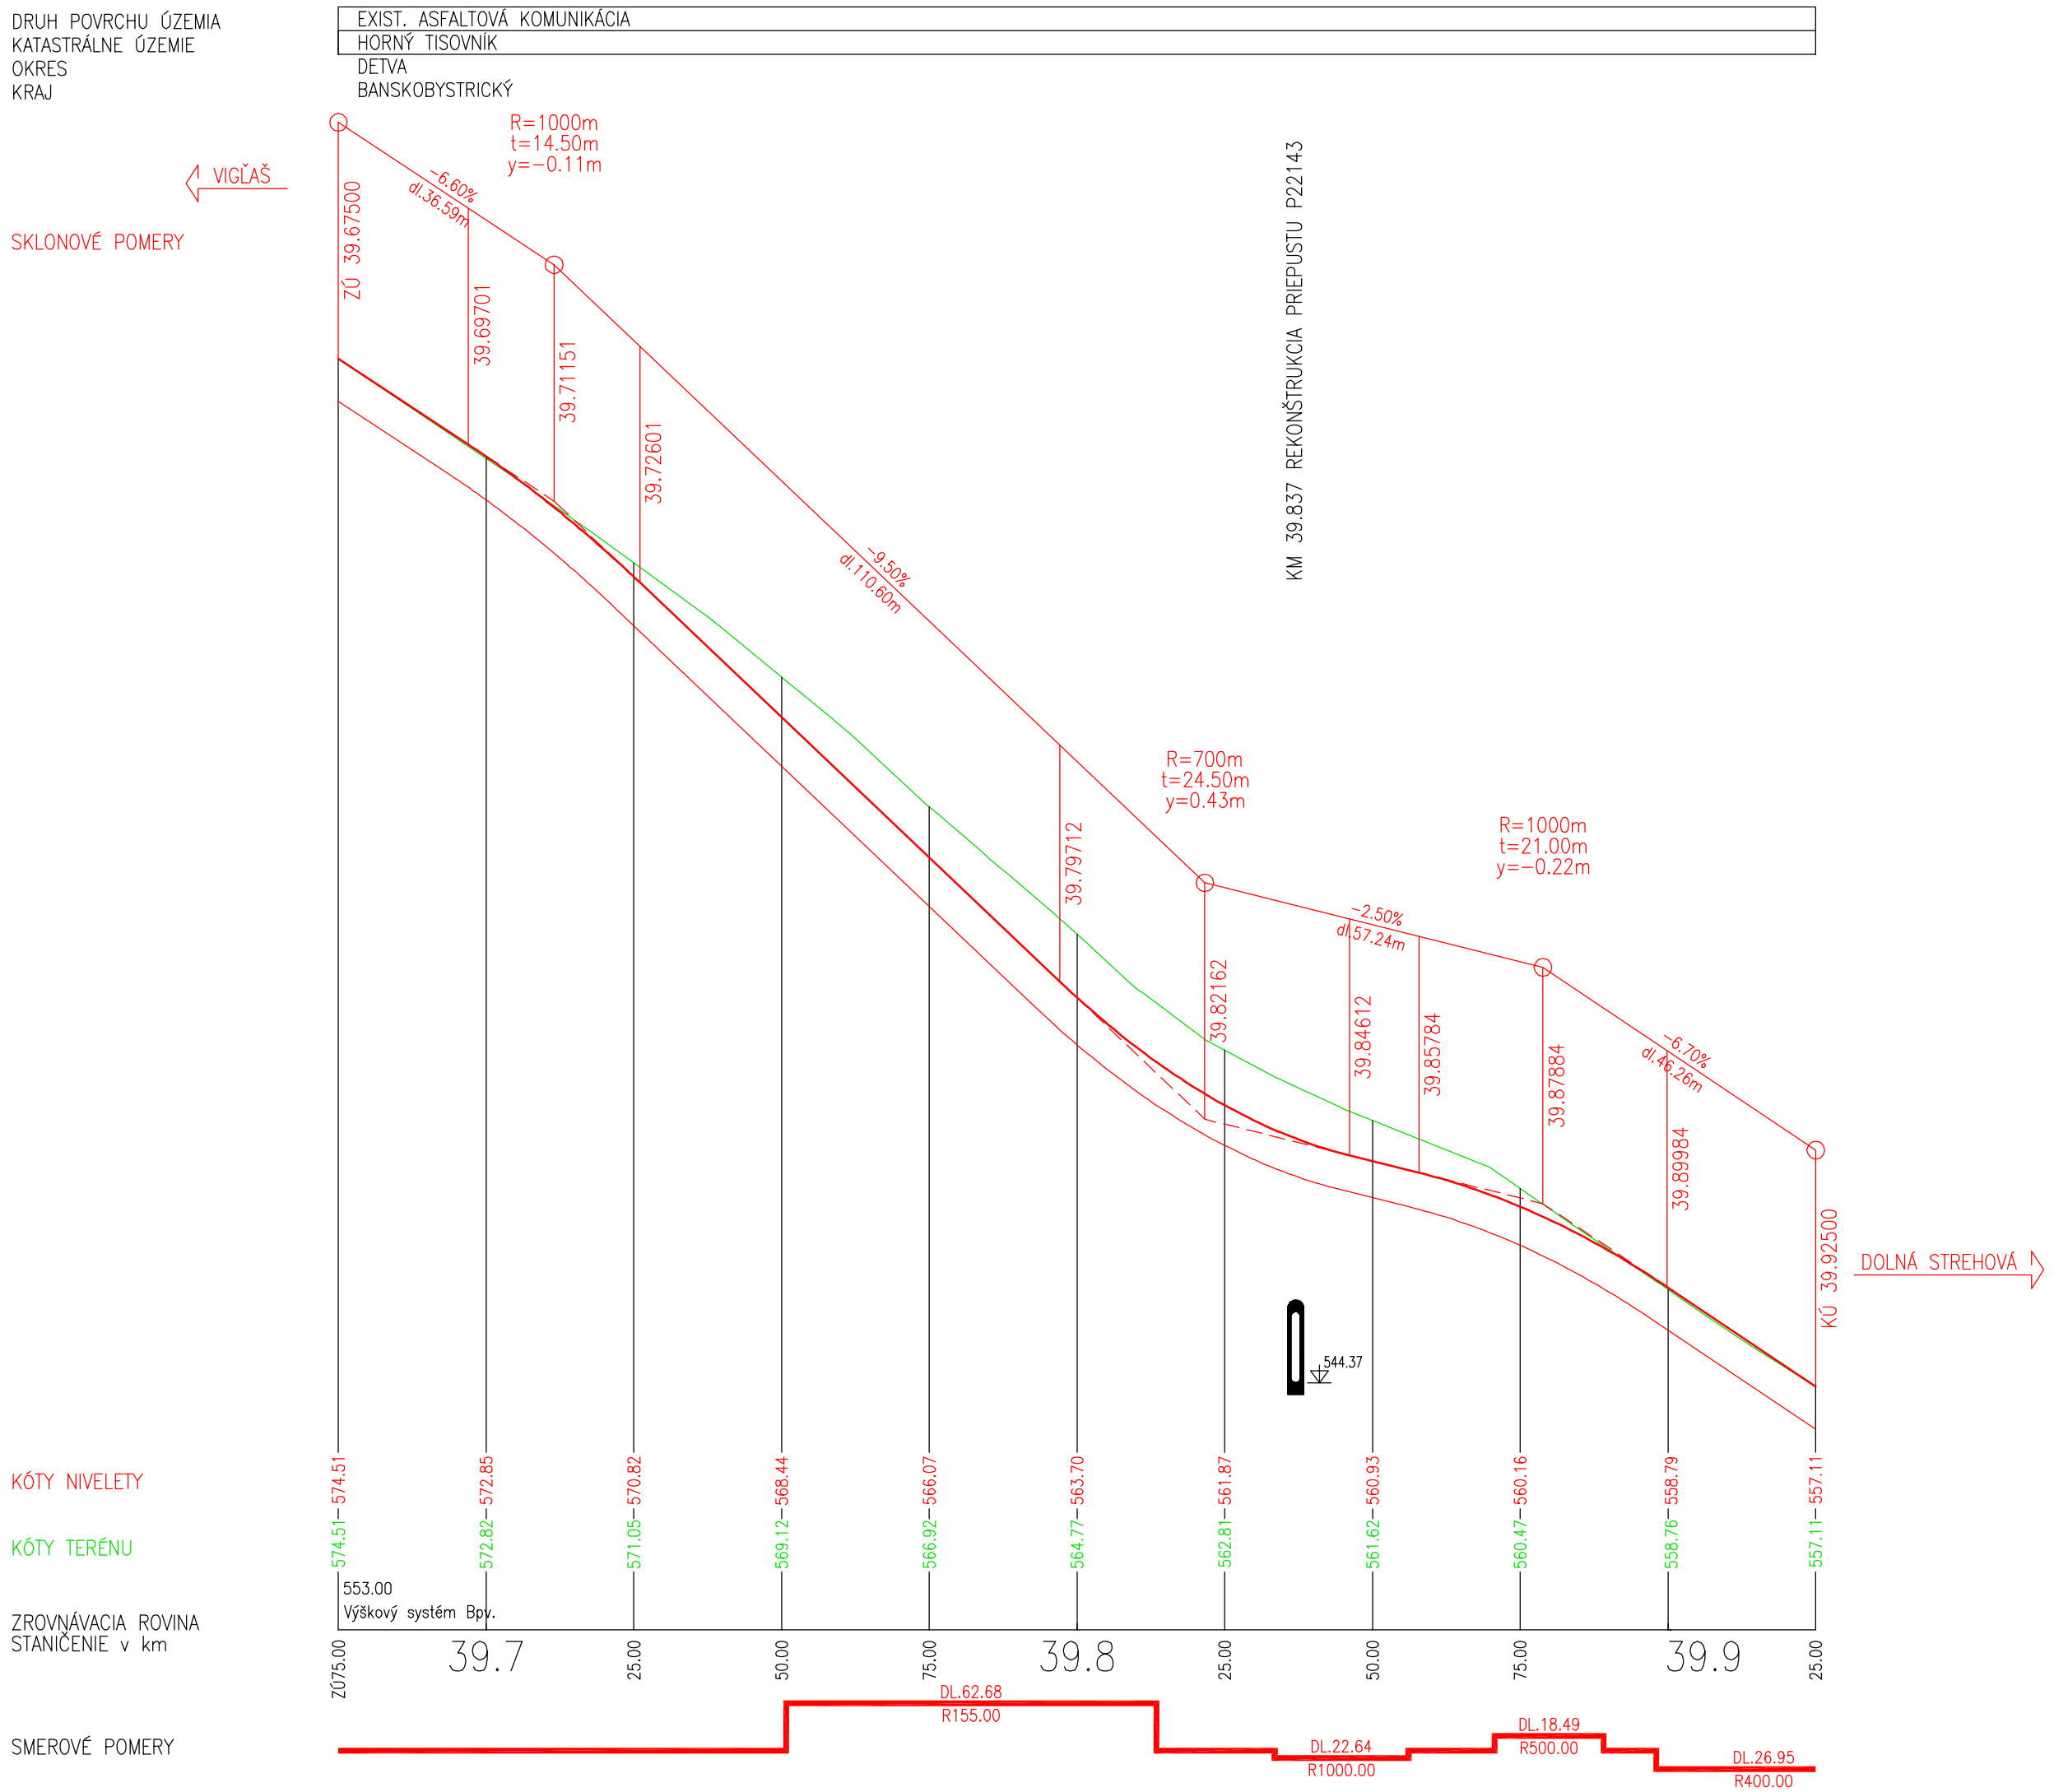

D.3
106-00

STAVEBNÍK: **Banskobystrická regionálna správa ciest, a. s.** Majerská cesta č. 94 974 69 Banská Bystrica	Banskobystrická regionálna správa ciest
OBJEDNÁVATEĽ: **Banskobystrický samosprávny kraj Banská bystrica** Námestie SNP č. 23 974 01 Banská Bystrica	BANSKOBYSTRICKÝ SAMOSPRÁVNY KRAJ

ISPO spol. s r. o. inžinierske stavby Slovenská 86, 080 01 Prešov tel.: 051/74 636 95, 74 636 99	ZODP.PROJEKTANT: ING.M.DÚBRAVSKÝ VYPRACOVAL: ING.M.PETRA	HL. PROJEKTANT: ING.M.DÚBRAVSKÝ KONTROLOVAL: ING.J.ANTOL
OBJEDNÁVATEĽ: **Banskobystrický samosprávny kraj**		
OKRES: DETVA	KRAJ: BANSKOBYSTRICKÝ	
KAT.ÚZEMIE: HORNÝ TISOVNÍK	DÁTUM: 12/2018	
STAVBA: **Rekonštrukcia cesty a mostov II/585 Pôtor - Dolná Strehová - Lučenec a II/591 cestný násyp pred obcou Horný Tisovník, km 39,862 rekonštrukcia cesty a mostov**	STUPEŇ: DSP, DRS Č.ZÁKAZKY: 2921/2018 MIERKA: 1:1000/100	
OBJEKT: **106-00 Cestný násyp II/591 pred obcou Horný Tisovník v km 39,862**	Č. PRÍLOHY: 4.	Č. SÚPRAVY:
PRÍLOHA : **Pozdĺžny profil**		