
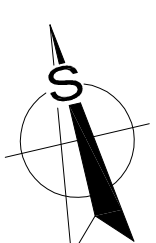


PÖDORYS

M 1:100

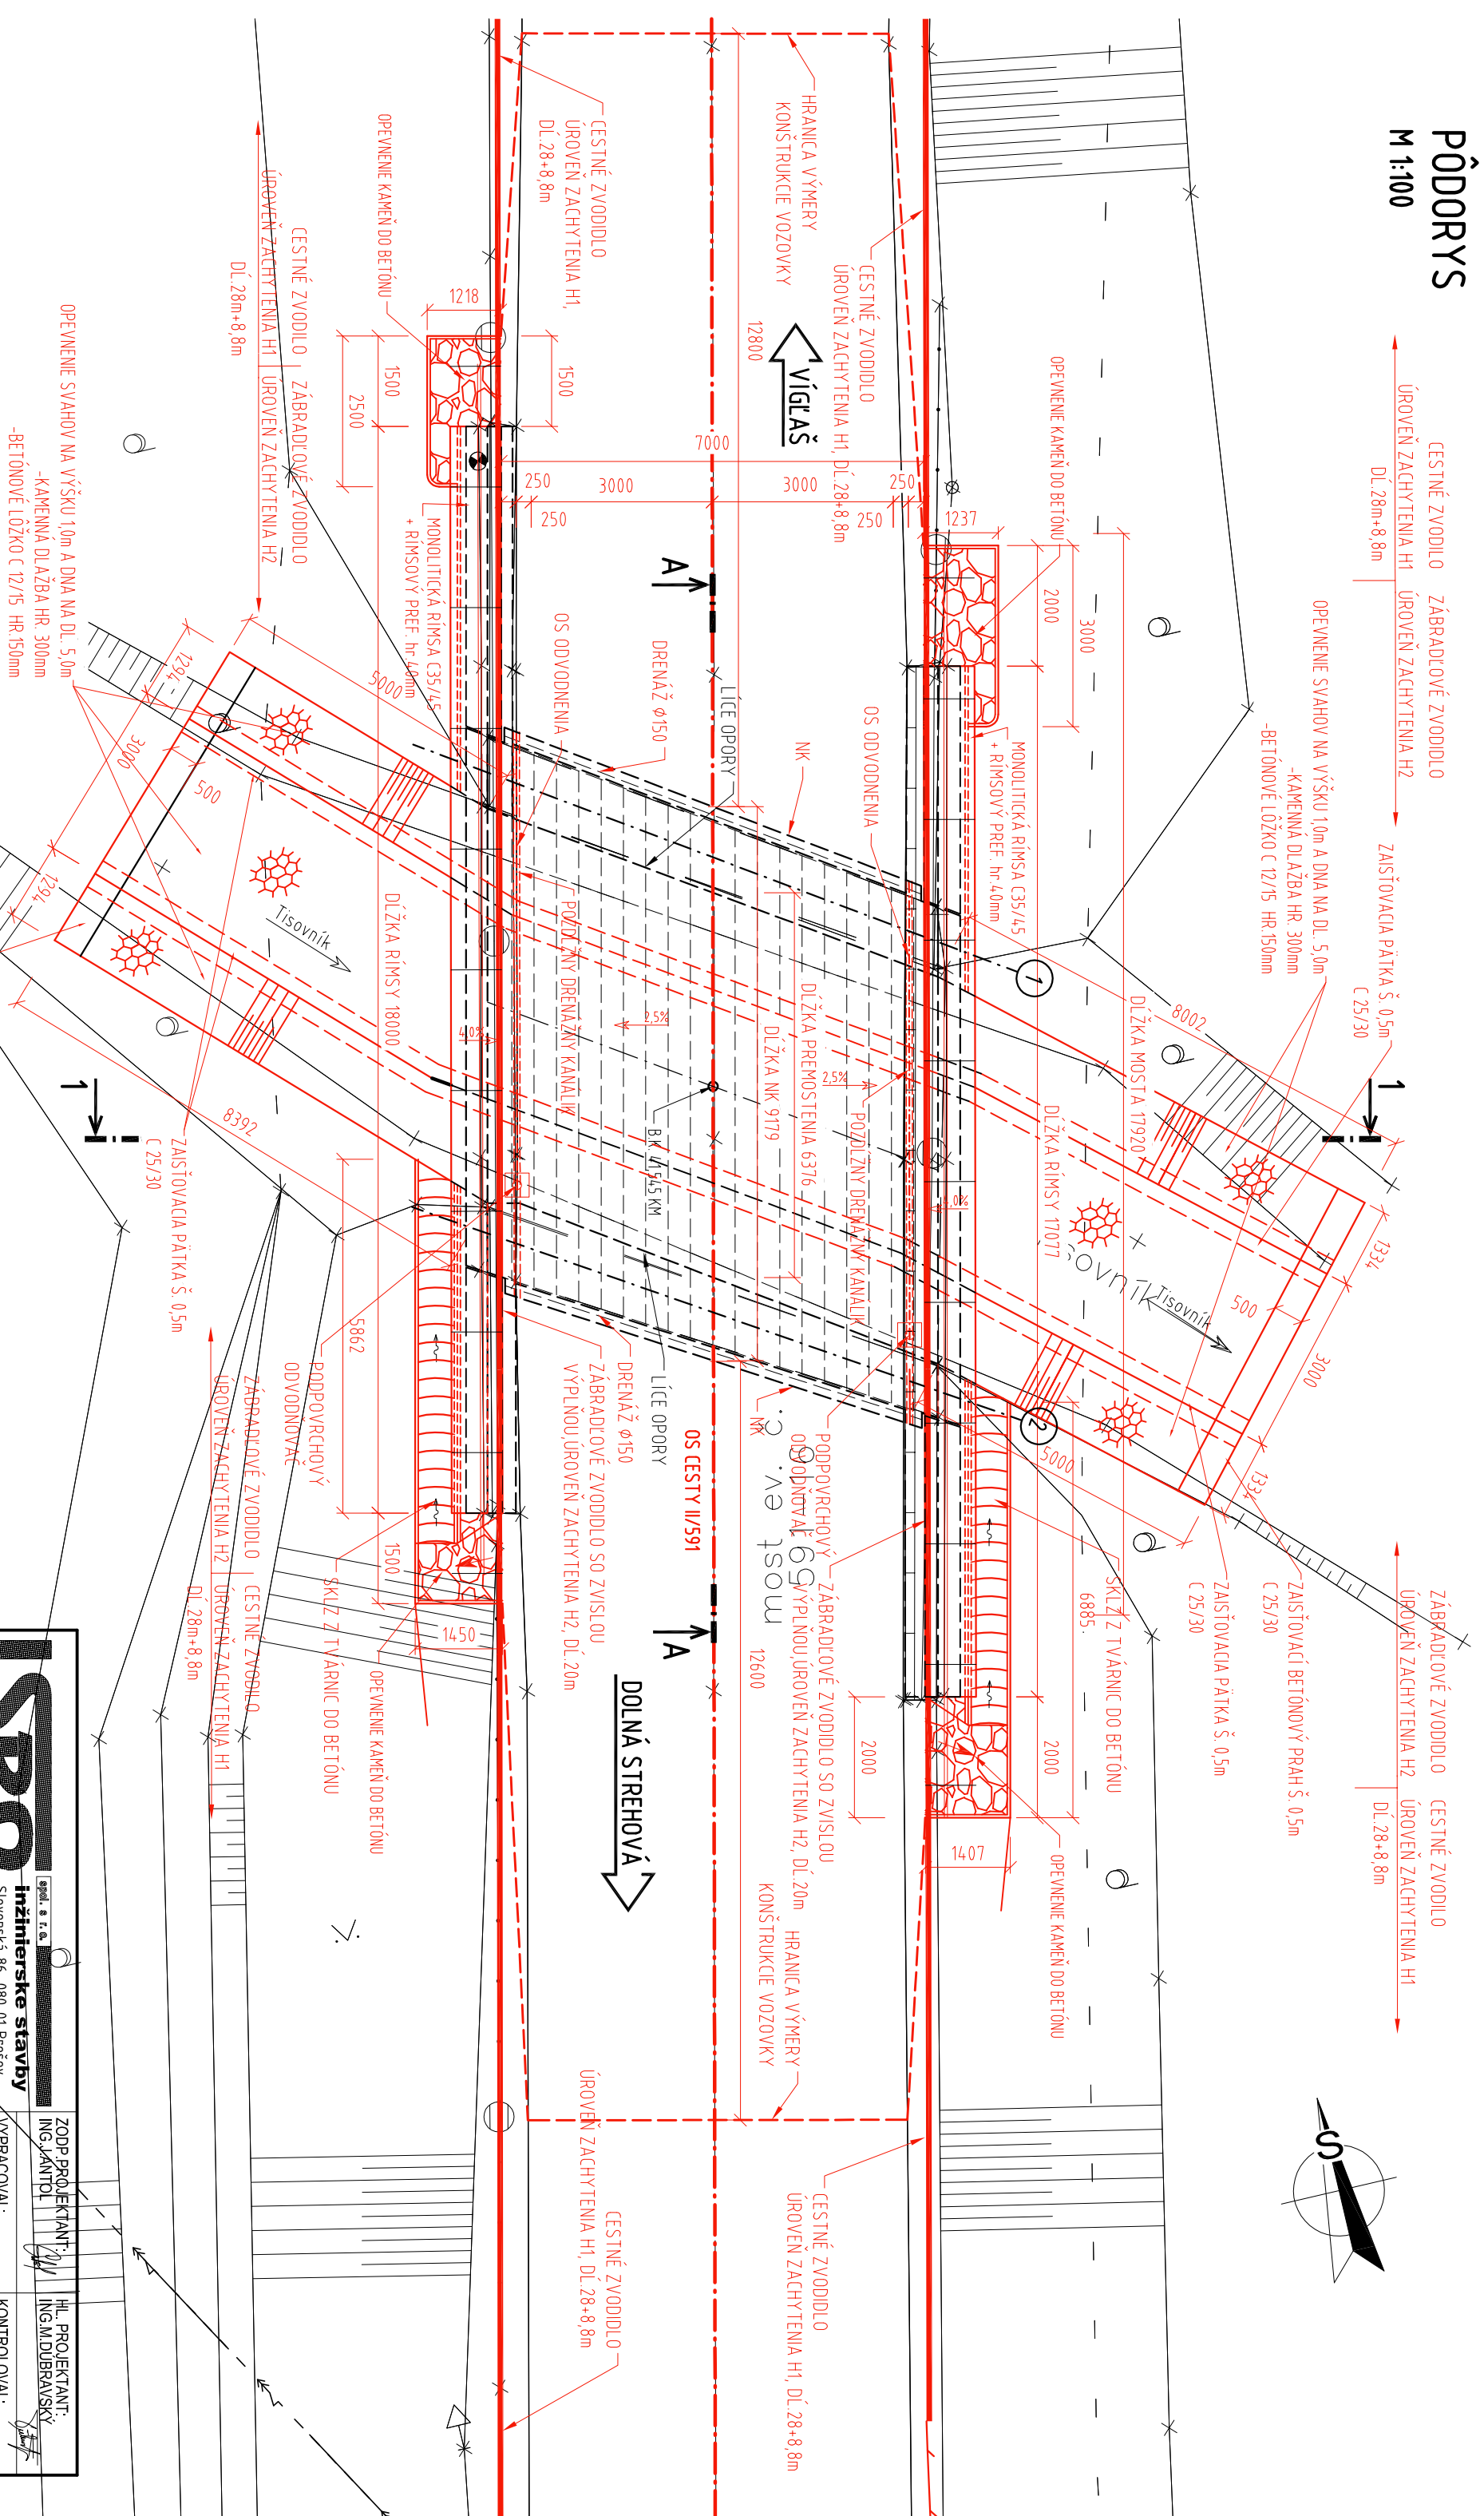

ISPO spol. s r. o. inžinierske stavby Slovenská 86, 080 01 Prešov tel.: 051/74 636 95, 74 636 99	ZODP. PROJEKTANT: ING. JANITOL	HL. PROJEKTANT: ING. M. DUBRAVSKÝ
	VYPRACOVAL: ING. SIVAN	KONTROL OVAL: ING. J. KURUC
OBJEKT: 215-00 Mostev. č. 591-016	MIERKA: 1:100	Č. PRÍLOHY 2
PRÍLOHA: PREHLADNÝ VÝKKRES - PÔDORYS		