



PRIEČNY REZ 1-1

M 1:50

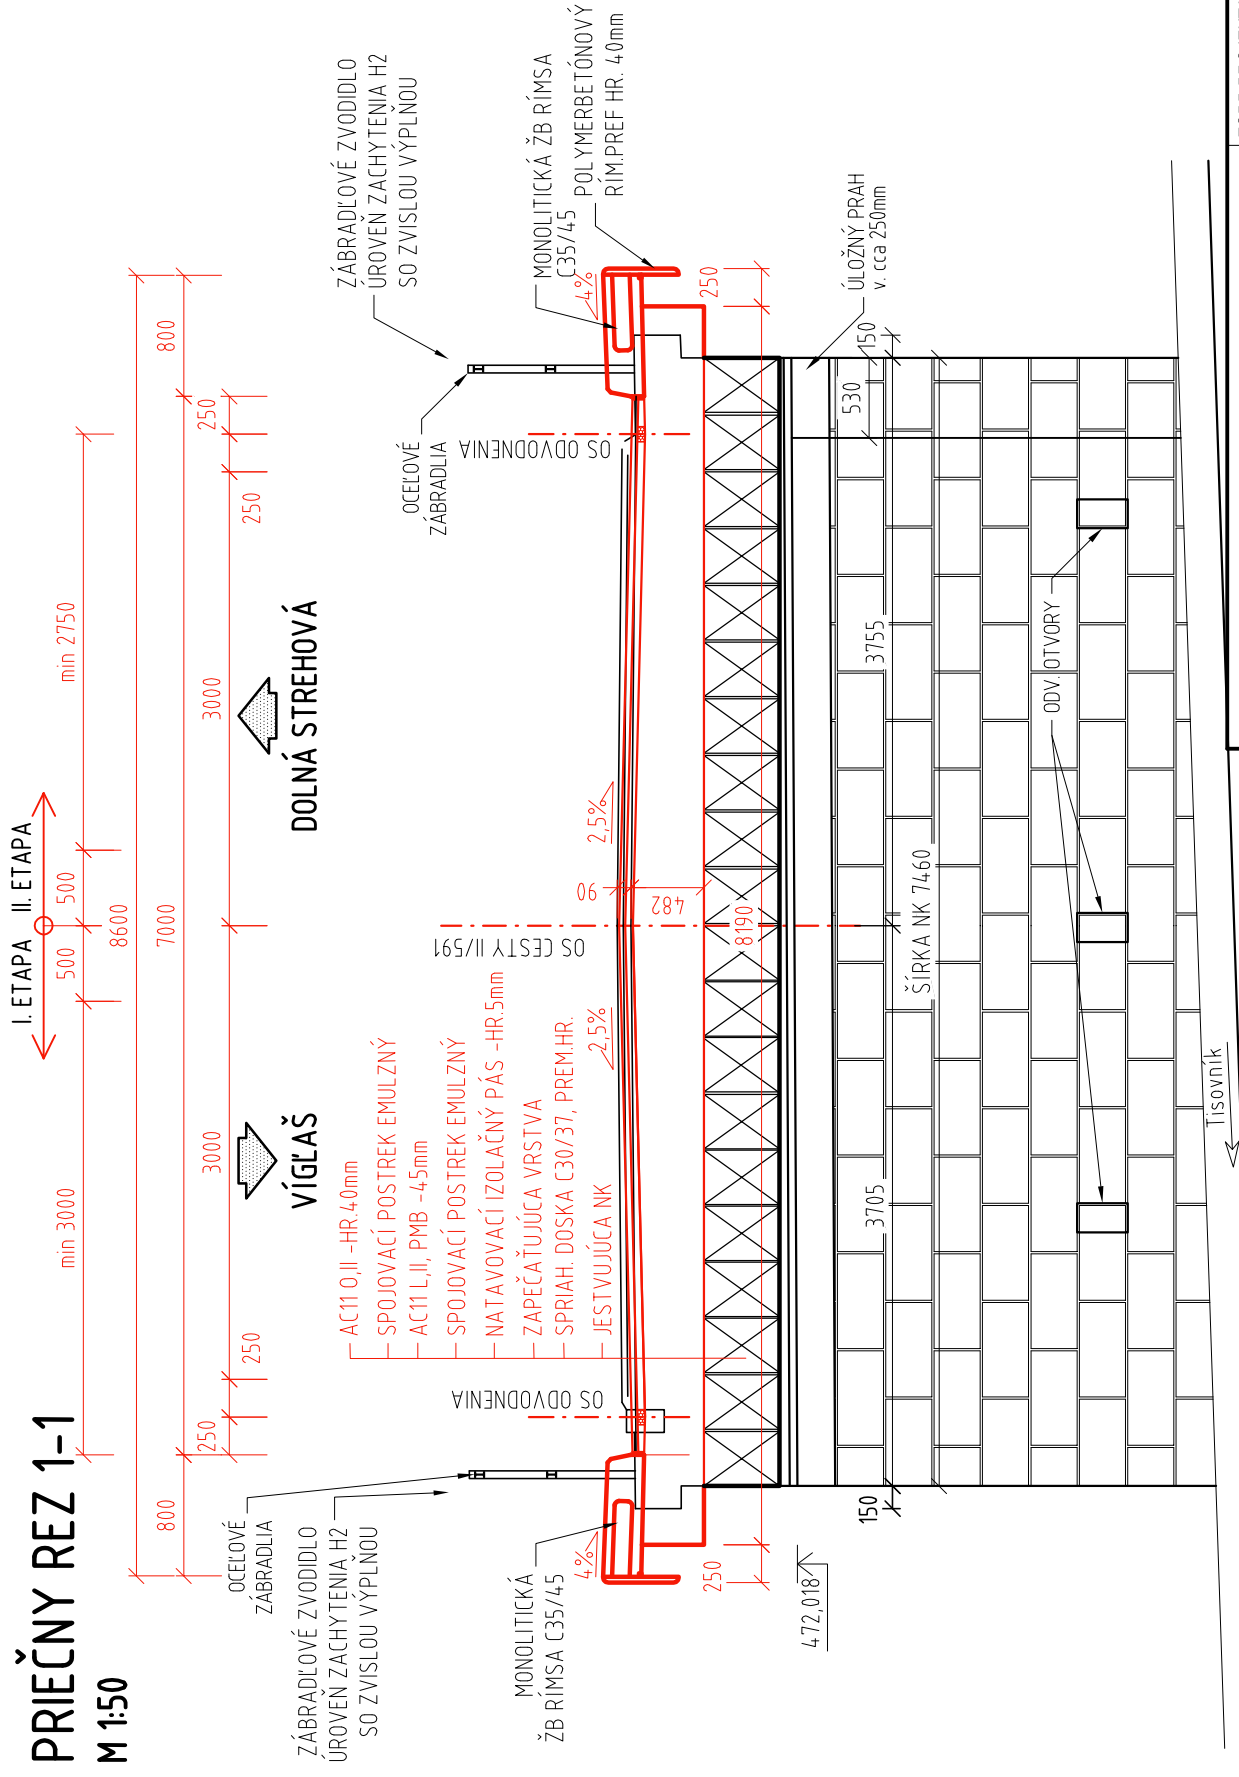

 <p><b>inžinierske stavby</b> Slovenská 86, 080 01 Prešov tel.: 051/74 636 95, 74 636 99</p>	<p>OBJEKT: <b>215-00 Most ev.č.591-016</b></p>	
	<p>PRÍLOHA: <b>PREHLADNÝ VÝKRES - PRIEČNY REZ</b></p>	

<p>ZODP. PROJEKTANT: ING. J. ANTOL <i>Antol</i></p>	<p>HĽ. PROJEKTANT: ING. M. DUBRAVSKÝ <i>Dubravský</i></p>
<p>VYPRACOVAL: ING. S. IVAN <i>Ivan</i></p>	<p>KONTROLOVAL: ING. J. KURUC <i>Kuruc</i></p>

<p>MIERKA: 1:50</p>	<p>Č. PRÍLOHY: <b>3</b></p>
-------------------------	---------------------------------