PÔDORYS
M 1:100

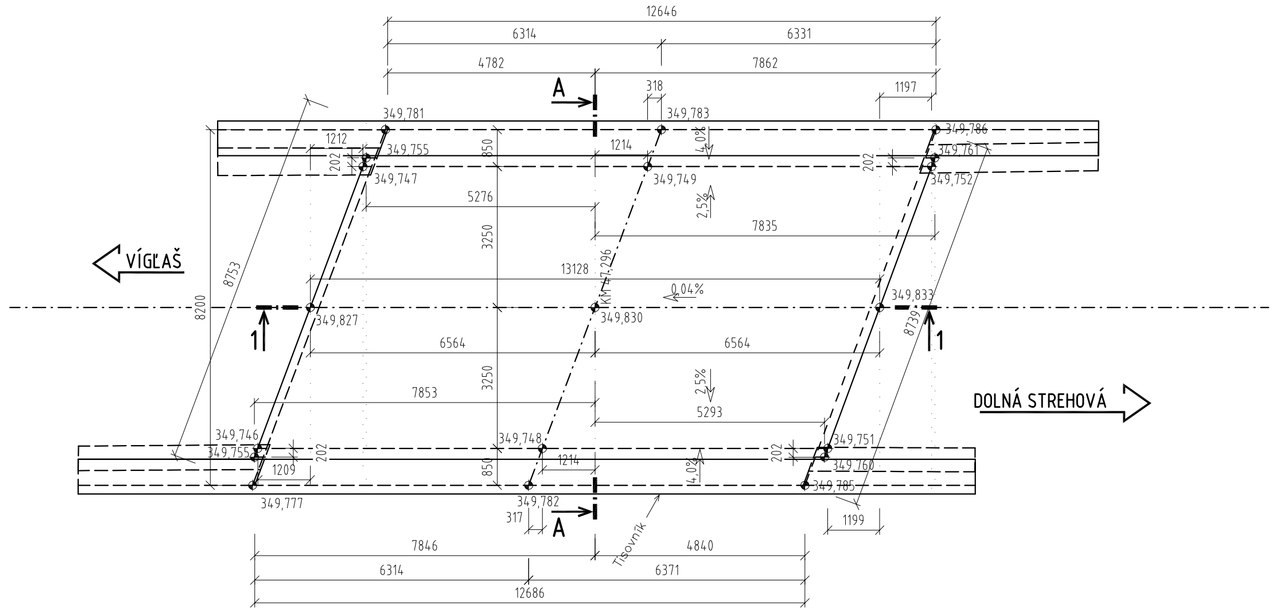

REZ 1-1 TVAR
M 1:100

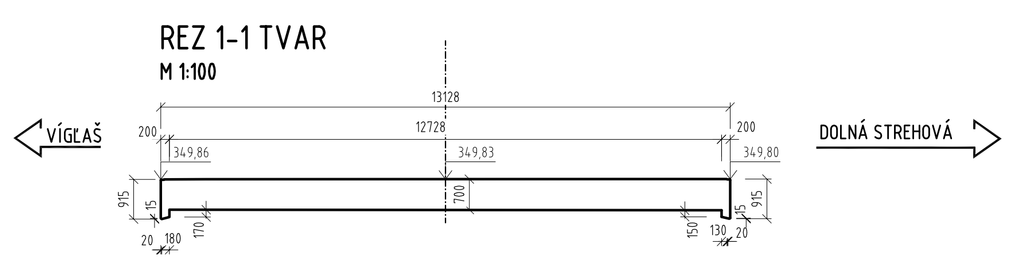

REZ A-A TVAR
M 1:50

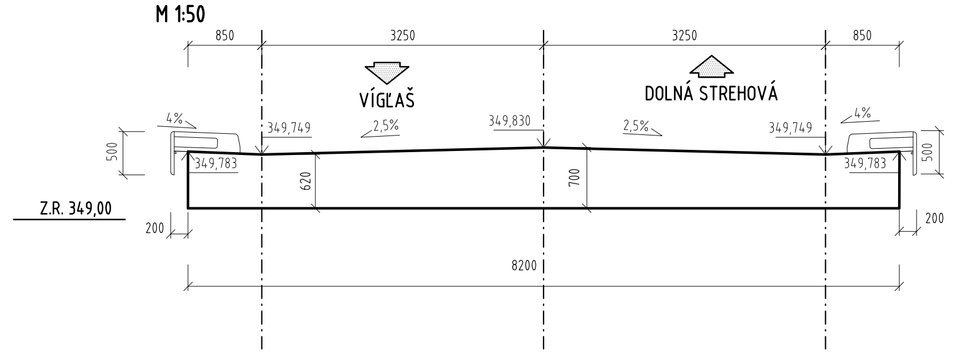

REZ A-A - VÝSTUŽ
M 1:50

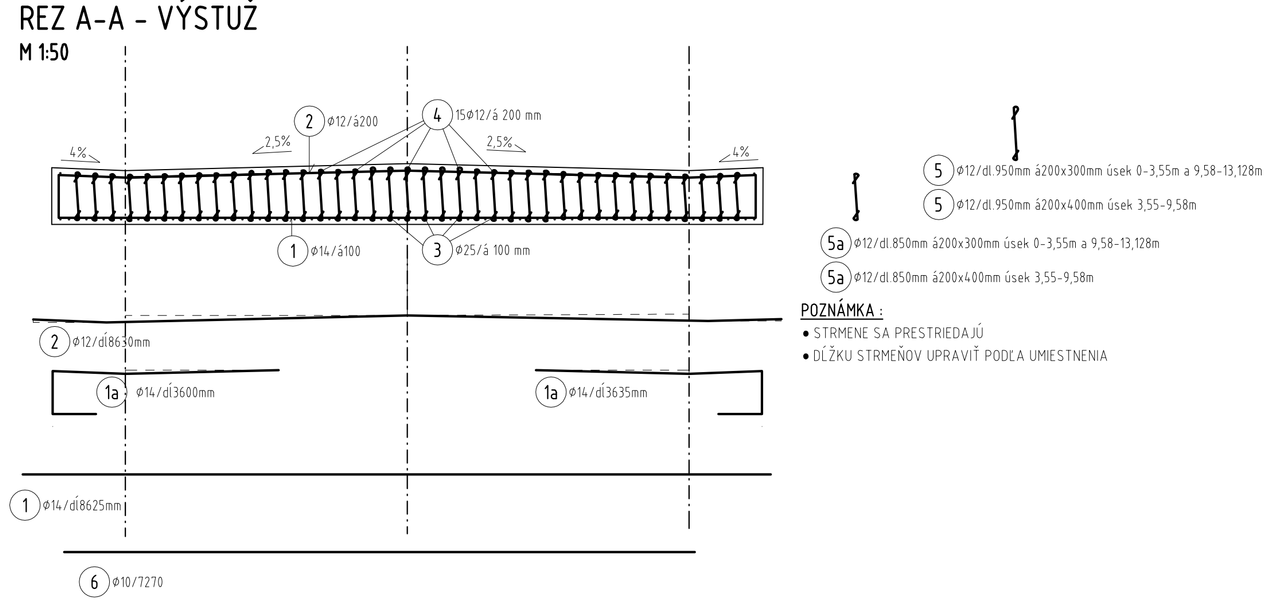

POZNÁMKA :
- STRMENE SA PRESTRIEDAJÚ
- DĹŽKU STRMEŇOV UPRAVIŤ PODĽA UMIESTNENIA

REZ 1-1 VÝSTUŽ
M 1:50

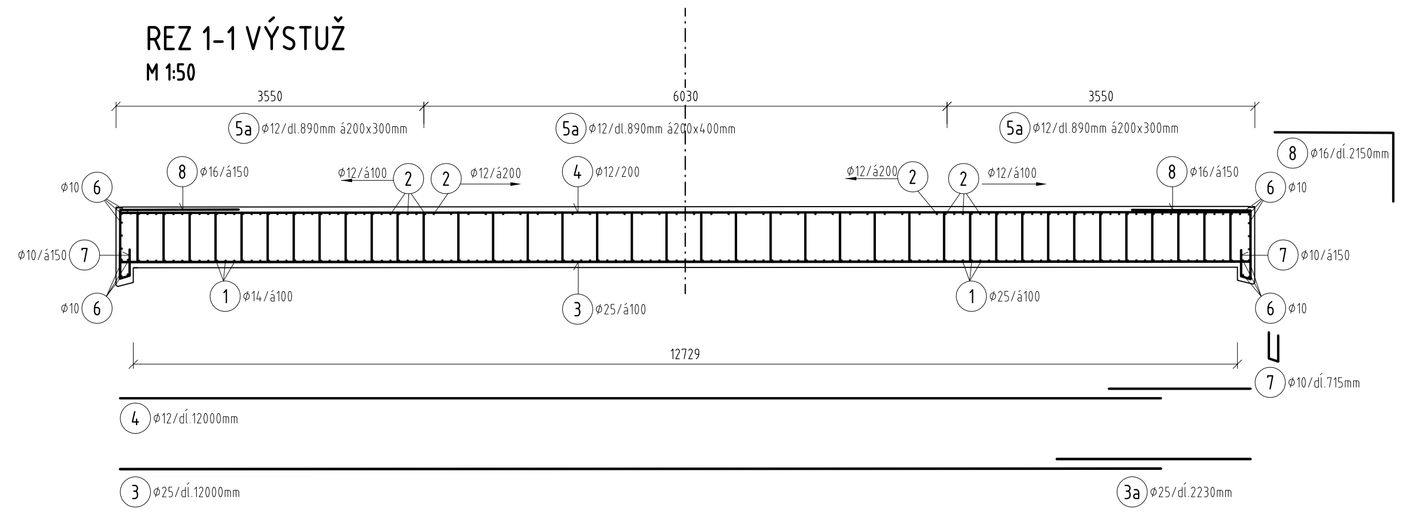

STAVEBNÉ MATERIÁLY		PRÍSLUŠNÁ DOKUMENTÁCIA	
BETÓN :			
ŽB DOSKA	C30/37 XC4, XD1, XF2-Cl 0,4-Dmax16	VÝKRES TVARU :	X
OCEĽ :			
BETONÁRSKA OCEĽ	B 500B	VÝKRES VÝSTUŽE :	X

PRVÁ/ POSLEDNÁ POLOŽKA : 1 / 8 **VYNECHANÉ :**

POZNÁMKY :
- PRE HODNOTY MODULOV PRUŽNOSTI JEDNOTLIVÝCH PEVNOSTNÝCH TRIED BETÓNOV JE NUTNÉ SPLNIŤ USTANOVENIA V ZMYSLE STN EN 1992-1-1(čl. 3.1.3, tab. 3.1)

KRYTIE VÝSTUŽE [mm] :

	N.K.									
STAVEBNÝ PRVOK	Cmin	Cnom	Cmin	Cnom	Cmin	Cnom	Cmin	Cnom	Cmin	Cnom
VNÚTORNÉ / SPODNÉ	20	30								
VONKAJŠIE / HORNÉ	30	40								

MINIMÁLNY VNÚTORNÝ PRIEMER ZAKRIVENIA PRÚTOV VZHĽADOM NA PORUŠENIE VÝSTUŽE [mm]:

ŠTANDARDNÝ HÁK, SLUČKA, ŠTANDARDNÝ OHYB, OHYBY

ØD	≤ 16 mm	> 16 mm	t [mm]	≥100	50 ≤ t ≤ 100	<50
Ødr	4D	7D	Ødr	10D	15D	20D

ISPO spol. s r.o. inžinierske stavby Slovenská 86, 080 01 Prešov tel.: 051/74 636 95, 74 636 99	ZODP.PROJEKTANT: ING.J.ANTOL	HL. PROJEKTANT: ING.M.DUBRAVSKÁ	
	VYPRACOVAL: ING.J.PAVLIKOVSKÁ	KONTROLOVAL: ING.M.RUSIN	
OBJEKT: 217- 00 Most ev.č.591- 018		MIERKA: 1:100,50	Č. PRÍLOHY: 5
PRÍLOHA: VÝKRES TVARU A VÝSTUŽE NK			

PÔDORYS
M 1:100

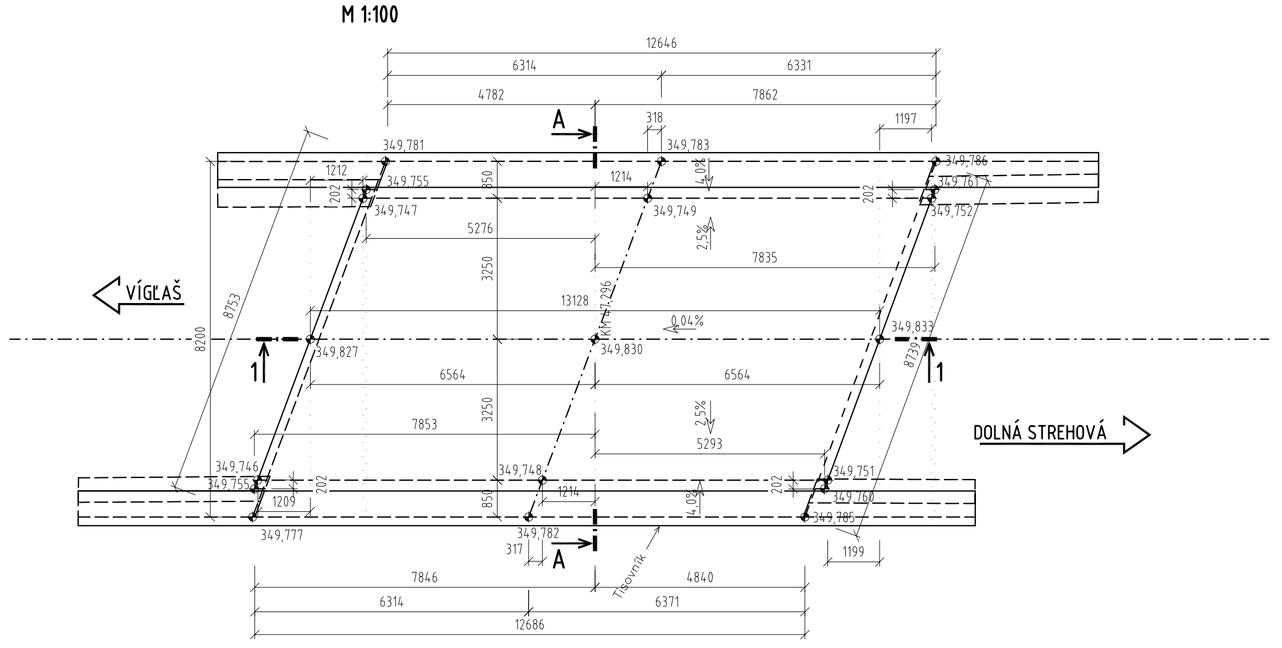

REZ A-A TVAR
M 1:50

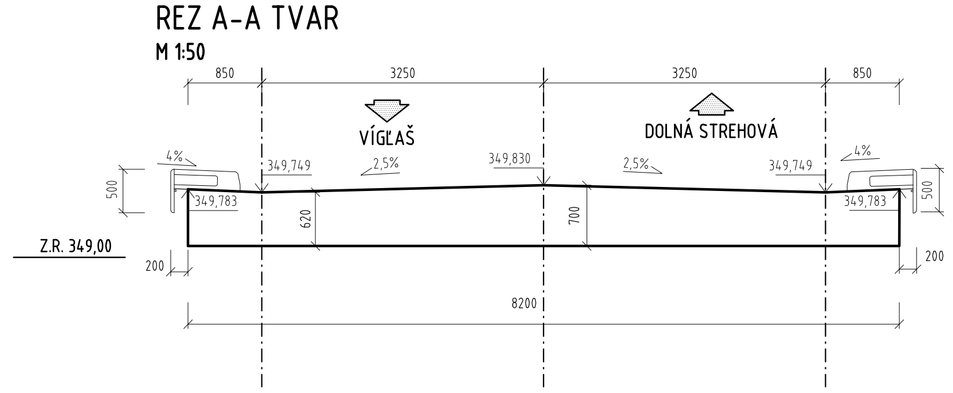

REZ A-A - VÝSTUŽ
M 1:50

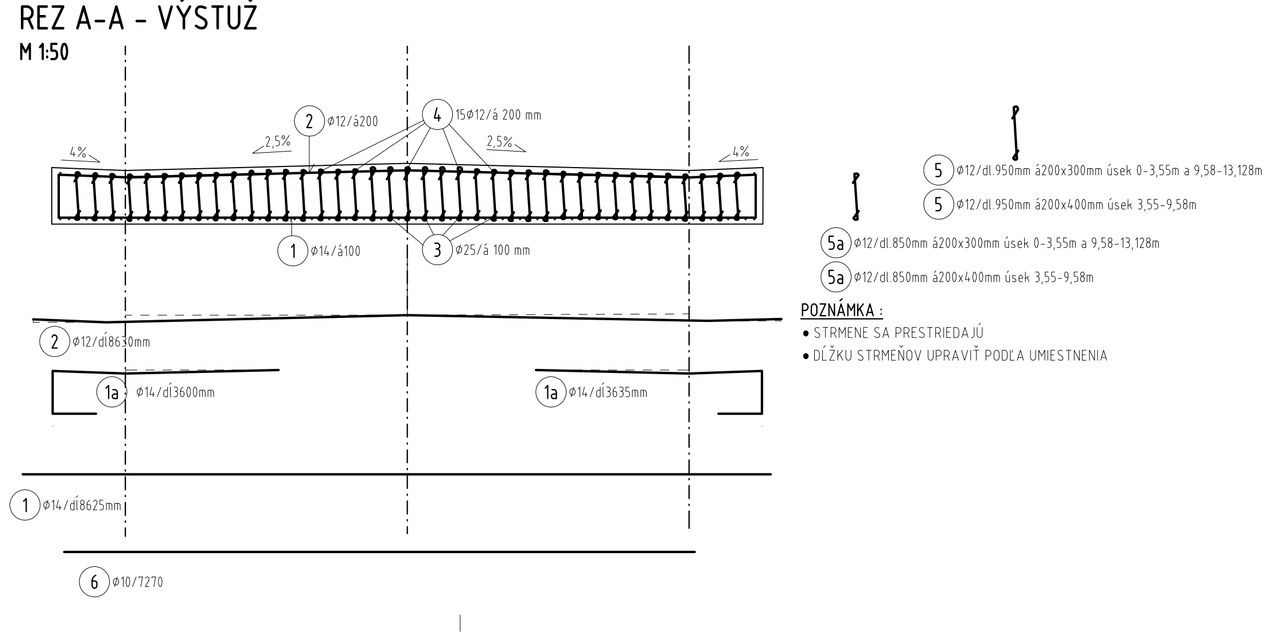

REZ 1-1 TVAR
M 1:100

REZ 1-1 VÝSTUŽ
M 1:50

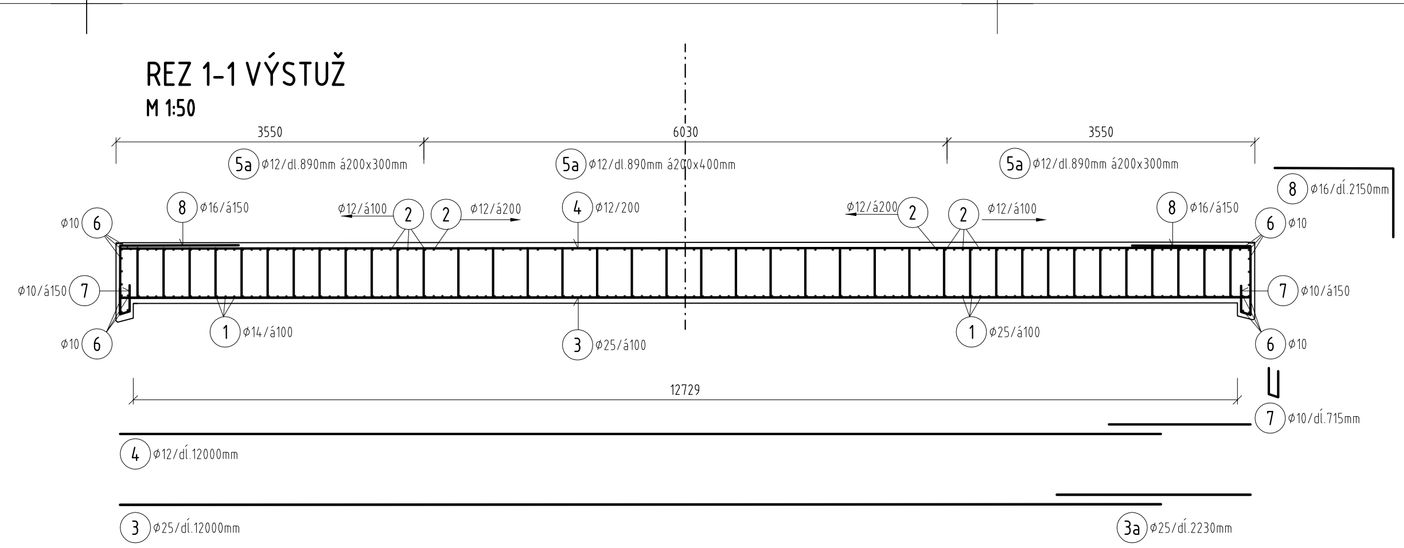

STAVEBNÉ MATERIÁLY		PRÍSLUŠNÁ DOKUMENTÁCIA	
BETÓN :			
ŽB DOSKA	C30/37 XC4, XD1, XF2-Cl 0,4-Dmax16	VÝKRES TVARU :	X
OCEĽ :			
BETONÁRSKA OCEĽ	B 500B	VÝKRES VÝSTUŽE :	X

PRVÁ/ POSLEDNÁ POLOŽKA : 1 / 8 **VYNECHANÉ :**

POZNÁMKY :
- PRE HODNOTY MODULOV PRUŽNOSTI JEDNOTLIVÝCH PEVNOSTNÝCH TRIED BETÓNOV JE NUTNÉ SPLNIŤ USTANOVENIA V ZMYSLE STN EN 1992-1-1(čl. 3.1.3, tab. 3.1)

KRYTIE VÝSTUŽE [mm] :

	N.K.									
STAVEBNÝ PRVOK	Cmin	Cnom	Cmin	Cnom	Cmin	Cnom	Cmin	Cnom	Cmin	Cnom
VNÚTORNÉ / SPODNÉ	20	30								
VONKAJŠIE / HORNÉ	30	40								

MINIMÁLNY VNÚTORNÝ PRIEMER ZAKRIVENIA PRÚTOV VZHĽADOM NA PORUŠENIE VÝSTUŽE [mm]:

ŠTANDARDNÝ HÁK, SLUČKA, ŠTANDARDNÝ OHYB, OHYBY

ØD	≤ 16 mm	> 16 mm	t [mm]	≥100	50 ≤ t ≤ 100	<50
Ødr	4D	7D	Ødr	10D	15D	20D

ISPO spol. s r.o. inžinierske stavby Slovenská 86, 080 01 Prešov tel.: 051/74 636 95, 74 636 99	ZODP.PROJEKTANT: ING.J.ANTOL	HL. PROJEKTANT: ING.M.DUBRAVSKÁ	
	VYPRACOVAL: ING.J.PAVLIKOVSKÁ	KONTROLOVAL: ING.M.RUSIN	
OBJEKT: 217- 00 Most ev.č.591- 018		MIERKA: 1:100,50	Č. PRÍLOHY: 5
PRÍLOHA: VÝKRES TVARU A VÝSTUŽE NK			