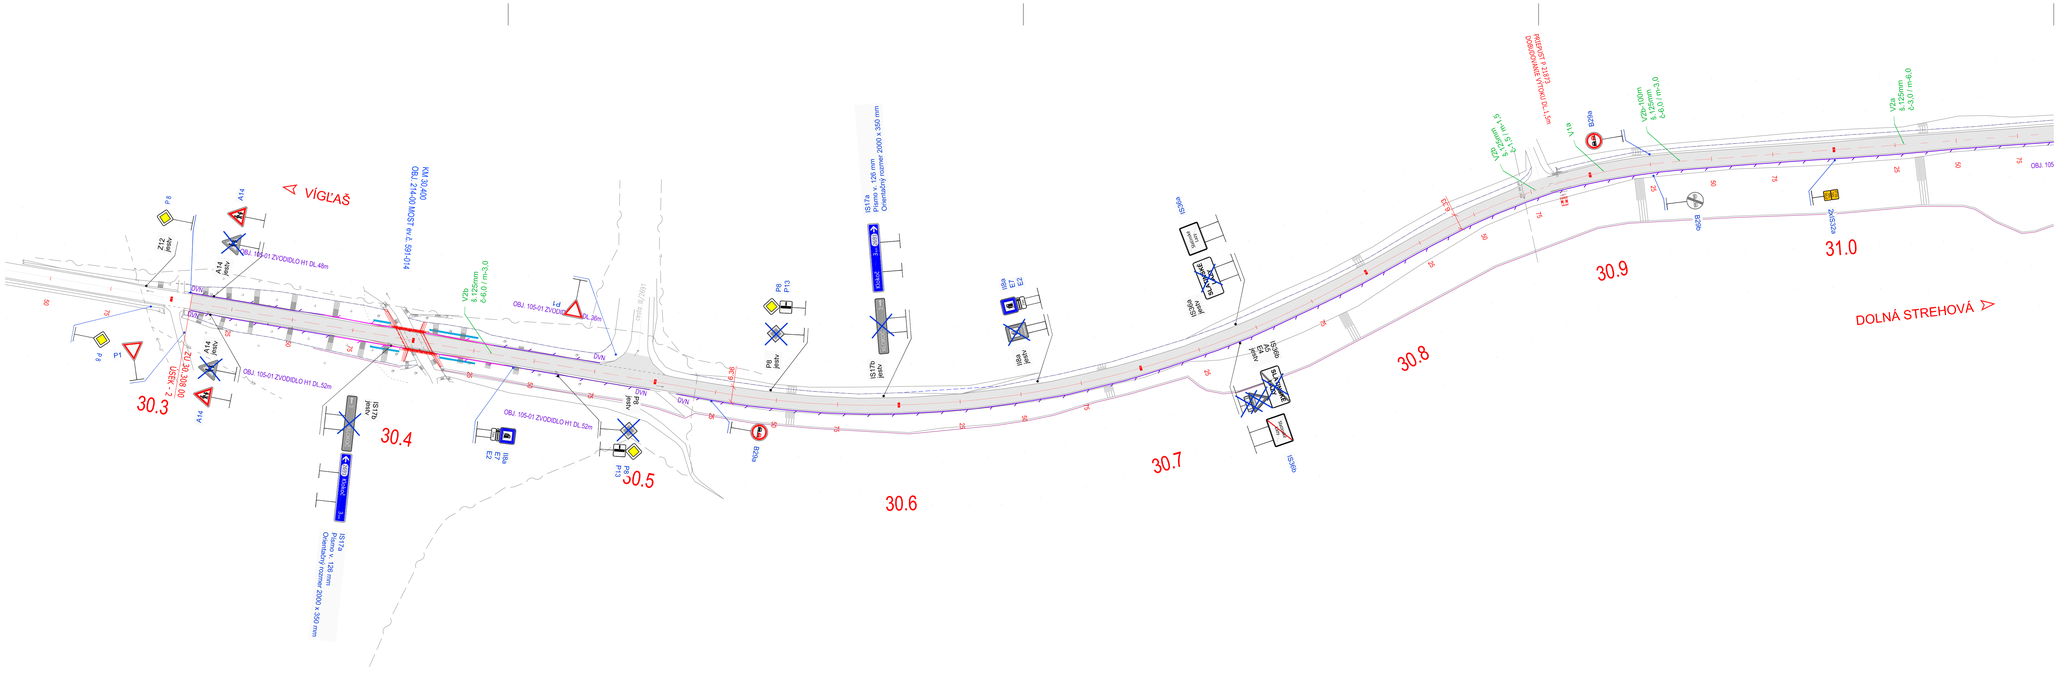

LEGENDA:

- NAVRHOVANÉ ZVISLÉ TDZ
- JESTVUJÚCE ZVISLÉ TDZ
- JESTVUJÚCE ZVISLÉ TDZ – ZRUŠÍ SA
- VÝMENA JESTVUJÚCEHO ZVISLÉHO TDZ
- NAVRHOVANÉ VODOROVNÉ TDZ
- NAVRHOVANÉ ZVODIDLO

POZNÁMKA

1. Všetky navrhované zvislé dopravné značky na ceste II/591, sú ZÁKLADNÉHO rozmeru, reflexné, okrem stredovej DZ Z3b, ktorá je zväčšeného rozmeru v súlade s STN 01 8020.
2. Všetky navrhované zvislé dopravné značky na cestách II.tr, III.tr a MK, sú ZÁKLADNÉHO rozmeru, reflexné, v súlade s STN 01 8020.
3. Všetky vodorovné dopravné značenia sú navrhnuté v reflexnej úprave v súlade s STN 01 8020 bielej farby, okrem DZ V11a–žltá farba.
4. Všetky existujúce zvislé dopravné značky, ktoré sú v rozpore s novonavrhovaným dopravným značením sa odstránia.

SÚRADNICOVÝ SYSTÉM : S-JTSK, realizácia JTSK
VÝŠKOVÝ SYSTÉM : Bpv

C2.3

STAVEBNÍK:
Banskobystrická regionálna správa ciest, a. s.
Majerská cesta č. 94
974 69 Banská Bystrica

Banskobystrická regionálna správa ciest

OBJEDNÁVATEĽ:
Banskobystrický samosprávny kraj Banská bystrica
Námestie SNP č. 23
974 01 Banská Bystrica

BANSKOBYSTRICKÝ SAMOSPRÁVNY KRAJ

ISPO spol. s r.o.
Inžinierske stavby
Slovenská 8, 080 01 Prešov
tel.: 051/74 636 95, 74 636 99

ZODP.PROJEKTANT: ING.M.DUBRAVSKÝ	HL. PROJEKTANT: ING.M.DUBRAVSKÝ
VYPRACOVAL: ING.D.KROPILÁK	KONTROLOVAL: ING.J.ANTOL

OBJEDNÁVATEĽ: **Banskobystrický samosprávny kraj**

OKRES: DETVA — KRAJ: BANSKOBYSTRICKÝ

KAT.ÚZEMIE: VÍGĽAŠ, SLATINSKÉ LAZY, KLOKOČ, STARÁ HUTA, HORNÝ TISOVNÍK, DOLNÝ TISOVNÍK — DÁTUM: 12/2018

STAVBA: **Rekonštrukcia cesty a mostov II/585 Pôtor - Dolná Strehová - Lučenec a II/591 cestný násyp pred obcou Horný Tisovník, km 39,862 rekonštrukcia cesty a mostov** — STUPEŇ: DSP,DRS; Č.ZÁKAZKY: 2921/2018; MIERKA: 1:1000

ČASŤ: **C2.3 Dopravné značenie celej stavby, okres Detva** — Č. PRÍLOHY: 3.3; Č. SÚPRAVY:

PRÍLOHA: **Trvalé dopravné značenie na ceste II/591 v km 30,308-31,000**