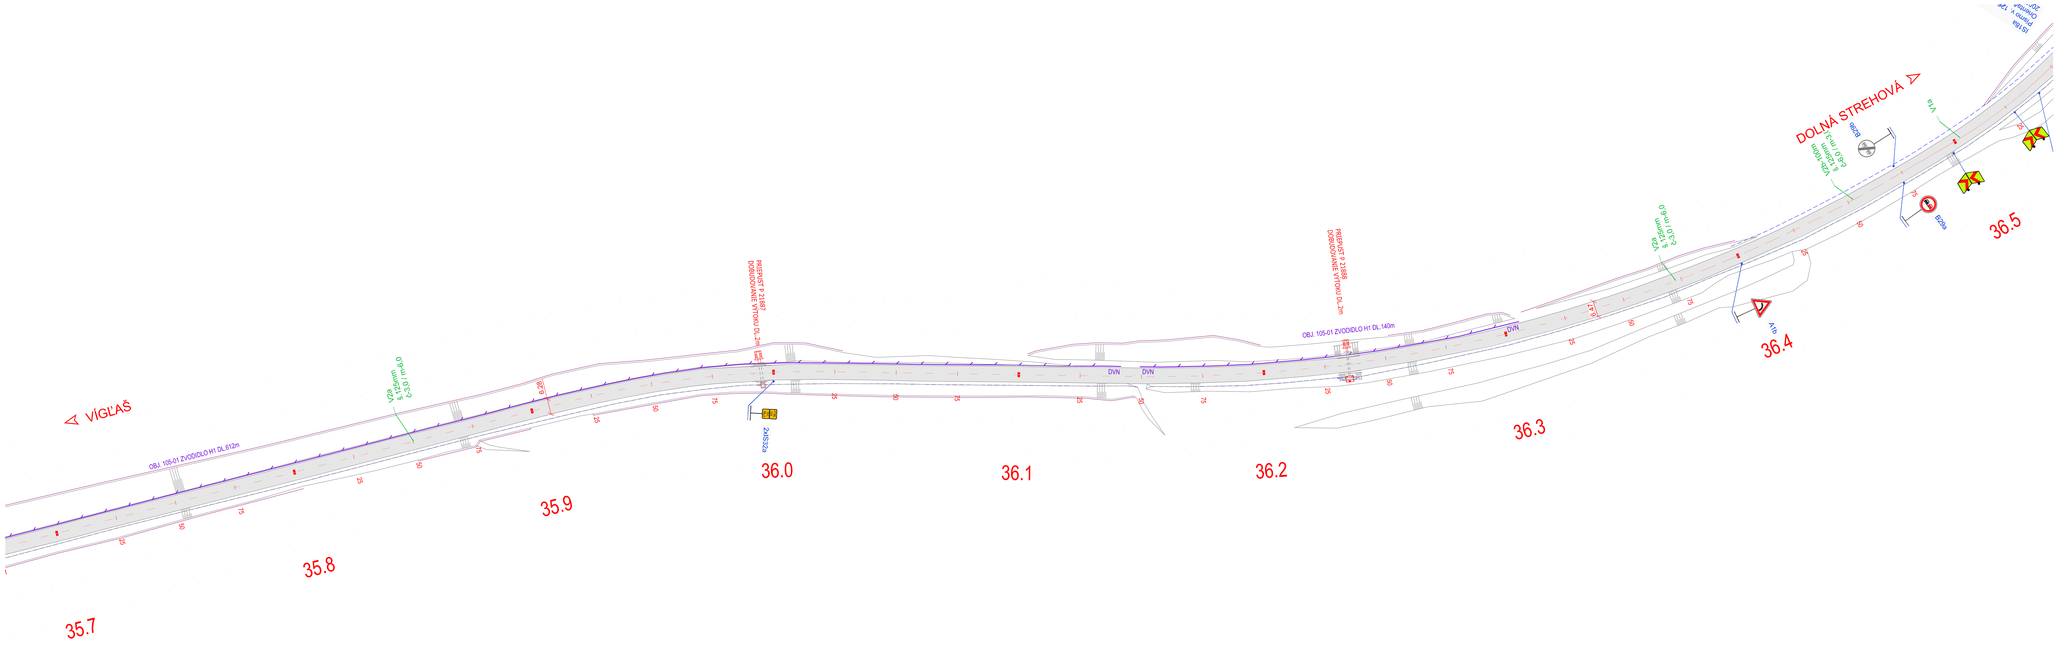

LEGENDA:

- NAVRHOVANÉ ZVISLÉ TDZ
- JESTVUJÚCE ZVISLÉ TDZ
- JESTVUJÚCE ZVISLÉ TDZ – ZRUŠÍ SA
- VÝMENA JESTVUJÚCEHO ZVISLÉHO TDZ
- NAVRHOVANÉ VODOROVNÉ TDZ
- NAVRHOVANÉ ZVODIDLO

POZNÁMKA

1. Všetky navrhované zvislé dopravné značky na ceste II/591, sú ZÁKLADNÉHO rozmeru, reflexné, okrem stredovej DZ Z3b, ktorá je zväčšeného rozmeru v súlade s STN 01 8020.
2. Všetky navrhované zvislé dopravné značky na cestách II.tr, III.tr a MK, sú ZÁKLADNÉHO rozmeru, reflexné, v súlade s STN 01 8020.
3. Všetky vodorovné dopravné značenia sú navrhnuté v reflexnej úprave v súlade s STN 01 8020 bielej farby, okrem DZ V11a–žltá farba.
4. Všetky existujúce zvislé dopravné značky, ktoré sú v rozpore s novonavrhovaným dopravným značením sa odstránia.

SÚRADNICOVÝ SYSTÉM : S-JTSK, realizácia JTSK
VÝŠKOVÝ SYSTÉM : Bpv

C2.3

STAVEBNÍK:
Banskobystrická regionálna správa ciest, a. s.
Majerská cesta č. 94
974 69 Banská Bystrica

OBJEDNÁVATEĽ:
Banskobystrický samosprávny kraj
Banská bystrica
Námestie SNP č. 23
974 01 Banská Bystrica

ISPO spol. s r. o. inžinierske stavby, Slovenská 85, 080 01 Prešov, tel.: 051/74 636 95, 74 636 99	ZODP.PROJEKTANT: ING.M.DUBRAVSKÝ	HL. PROJEKTANT: ING.M.DUBRAVSKÝ
	VYPRACOVAL: ING.D.KROPILÁK	KONTROLOVAL: ING.J.ANTOL

OBJEDNÁVATEĽ:	**Banskobystrický samosprávny kraj**		
OKRES: DETVA	KRAJ:BANSKOBYSTRICKÝ		
KAT.ÚZEMIE: VÍGLAŠ, SLATINSKÉ LAZY, KLOKOČ, STARÁ HUTA, HORNÝ TISOVNÍK, DOLNÝ TISOVNÍK		DÁTUM:	12/2018
STAVBA:	**Rekonštrukcia cesty a mostov II/585 Pôtor - Dolná Strehová - Lučenec a II/591 cestný násyp pred obcou Horný Tisovník, km 39,862 rekonštrukcia cesty a mostov**	STUPEŇ:	DSP,DRS
		Č.ZÁKAZKY:	2921/2018
		MIERKA:	1:1000
ČASŤ:	**C2.3 Dopravné značenie celej stavby, okres Detva**	Č. PRÍLOHY:	Č. SÚPRAVY:
PRÍLOHA:	**Trvalé dopravné značenie na ceste II/591 v km 35,700-36,500**	**3.9**	