VZOROVÝ PRIEČNY REZ
CESTA II/585 C9,5/80,50 V PRIAMEJ
EXTRAVILÁN

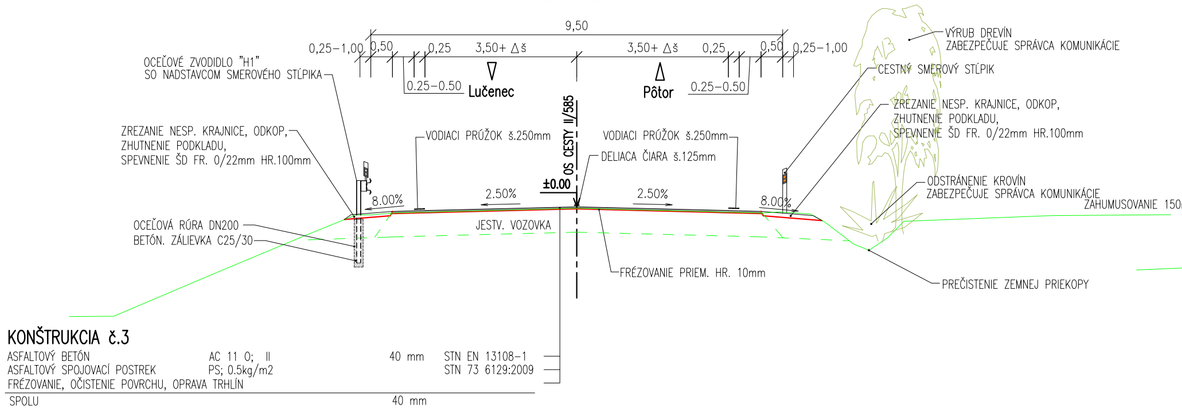

KONŠTRUKCIA č.3

ASFALTOVÝ BETÓN	AC 11 O; II	40 mm	STN EN 13108-1
ASFALTOVÝ SPOJOVACÍ POSTREK	PS; 0.5kg/m2		STN 73 6129:2009
FRÉZOVANIE, OČISTENIE POVRCHU, OPRAVA TRHLÍN			
SPOLU		40 mm	

VZOROVÝ PRIEČNY REZ
CESTA II/585 C9,5/80,50
V MIESTE AUTOBUSOVÝCH ZASTÁVOK

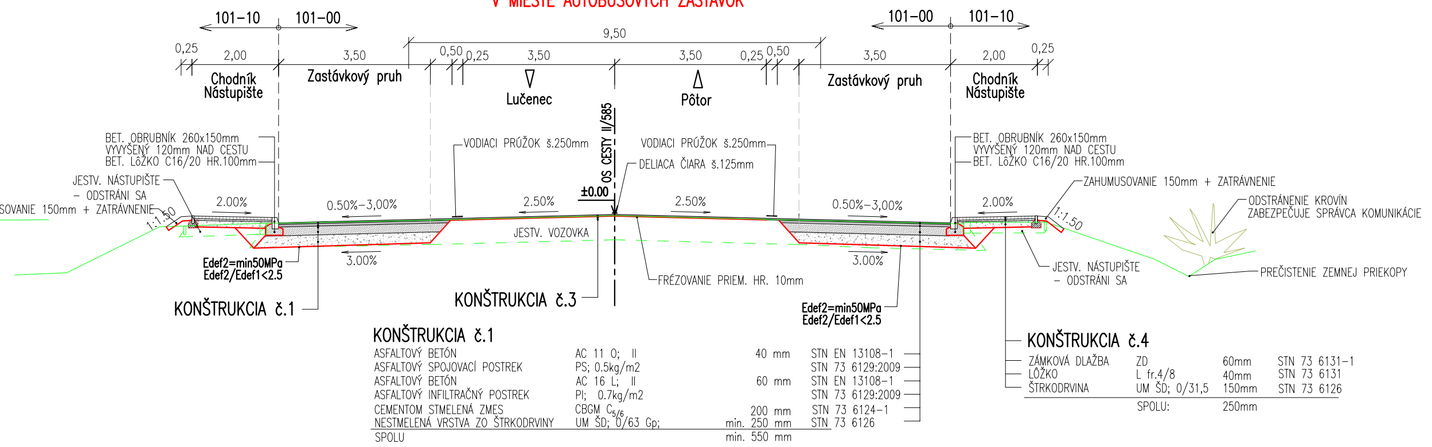

KONŠTRUKCIA č.1

ASFALTOVÝ BETÓN	AC 11 O; II	40 mm	STN EN 13108-1
ASFALTOVÝ SPOJOVACÍ POSTREK	PS; 0.5kg/m2		STN 73 6129:2009
ASFALTOVÝ BETÓN	AC 16 L; II	60 mm	STN EN 13108-1
ASFALTOVÝ INFILTRAČNÝ POSTREK	PI; 0.7kg/m2		STN 73 6129:2009
CEMENTOM STMELENÁ ZMES	CBGM $C_{6/8}$	200 mm	STN 73 6124-1
NESTMELENÁ VRSTVA ZO ŠTRKODRVINY	UM ŠD; D/63 Gp;	min. 250 mm	STN 73 6126
SPOLU		min. 550 mm	

KONŠTRUKCIA č.4

ZÁMKOVÁ DLAŽBA	ZD	60mm	STN 73 6131-1
LÔŽKO	L fr.4/8	40mm	STN 73 6131
ŠTRKODRVINA	UM ŠD; 0/31,5	150mm	STN 73 6126
	SPOLU:	250mm	

VZOROVÝ PRIEČNY REZ
CESTA II/585 C9,5/50 V PRIAMEJ
INTRAVILÁN

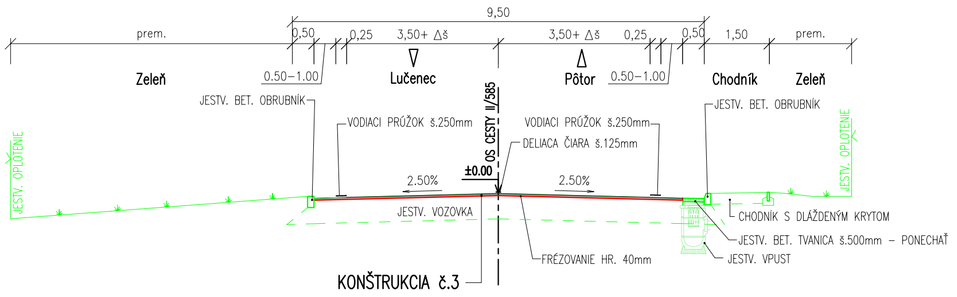

KONŠTRUKCIA č.3

ZNÍŽENIE OBRUBNÍKA PRI PRIECHODE

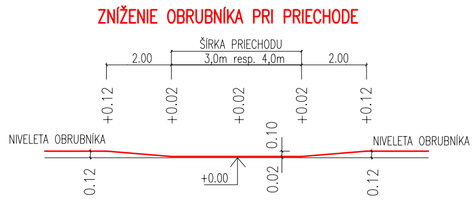

DETAIL ZNÍŽENIA OBRUBNÍKA PRI PRIECHODE
M 1:25

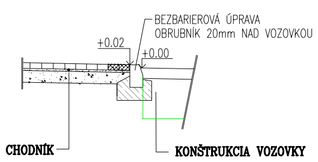

D.1
101-00

STAVEBNÍK: **Banskobystrická regionálna správa ciest, a. s.** Majerská cesta č. 94 974 69 Banská Bystrica	Banskobystrická regionálna správa ciest
OBJEDNÁVATEĽ: **Banskobystrický samosprávny kraj Banská bystrica** Námestie SNP č. 23 974 01 Banská Bystrica	BANSKOBYSTRICKÝ SAMOSPRÁVNY KRAJ

ISPO spol. s r.o. inžinierske stavby, Slovenská 86, 080 01 Prešov, tel.: 051/74 636 95, 74 636 99	ZODP.PROJEKTANT: ING.Š.KRIŠTOF	HL. PROJEKTANT: ING.M.DUBRAVSKÝ
	VYPRACOVAL: ING.J.ADAMEČKO	KONTROLOVAL: ING.J.ANTOL
OBJEDNÁVATEĽ: **Banskobystrický samosprávny kraj**		
OKRES: LUČENEC	KRAJ: BANSKOBYSTRICKÝ	
KAT.ÚZEMIE: VEĽKÁ NAD IPĽOM, TRENČ		DÁTUM: 12/2018
STAVBA: **Rekonštrukcia cesty a mostov II/585 Pôtor - Dolná Strehová - Lučenec a II/591 cestný násyp pred obcou Horný Tisovník, km 39,862 rekonštrukcia cesty a mostov**		STUPEŇ: DSP, DRS Č.ZÁKAZKY: 2921/2018 MIERKA: 1:100
OBJEKT: **101-00 Cesta II/585, km 7,601 - 9,065 a km 10,046 - 12,698; okres Lučenec**		Č. PRÍLOHY: 3. / Č. SÚPRAVY:
PRÍLOHA: **Vzorové priečne rezy**		

VZOROVÝ PRIEČNY REZ
CESTA II/585 C9,5/80,50 V PRIAMEJ
EXTRAVILÁN
VZOROVÝ PRIEČNY REZ
CESTA II/585 C9,5/80,50
V MIESTE AUTOBUSOVÝCH ZASTÁVOK
VZOROVÝ PRIEČNY REZ
CESTA II/585 C9,5/50 V PRIAMEJ
INTRAVILÁN
ZNÍŽENIE OBRUBNÍKA PRI PRIECHODE
DETAIL ZNÍŽENIA OBRUBNÍKA PRI PRIECHODE
M 1:25
D.1
101-00