



OBJ.101-10 ÚSEK 1

BOD	X(m)	Y(m)
1	386017.18	1282803.02
2	386023.34	1282807.84
3	386029.94	1282812.04
4	386035.91	1282815.44
5	386041.98	1282819.84
6	386044.02	1282821.61
7	386044.32	1282821.87
8	386047.35	1282824.49
9	386060.20	1282835.61
10	386066.88	1282841.39
11	386080.86	1282857.34
12	386083.01	1282859.61
13	386085.32	1282861.70
14	385992.68	1282793.43
15	385994.40	1282795.04
16	385996.02	1282796.74
17	386011.27	1282813.77
18	386022.60	1282823.58
19	386032.04	1283075.39
20	386038.89	1282834.27
21	386043.58	1282837.55
22	386047.65	1282840.83
23	386054.29	1282846.55
24	386014.87	1282819.53
25	386011.09	1282816.26

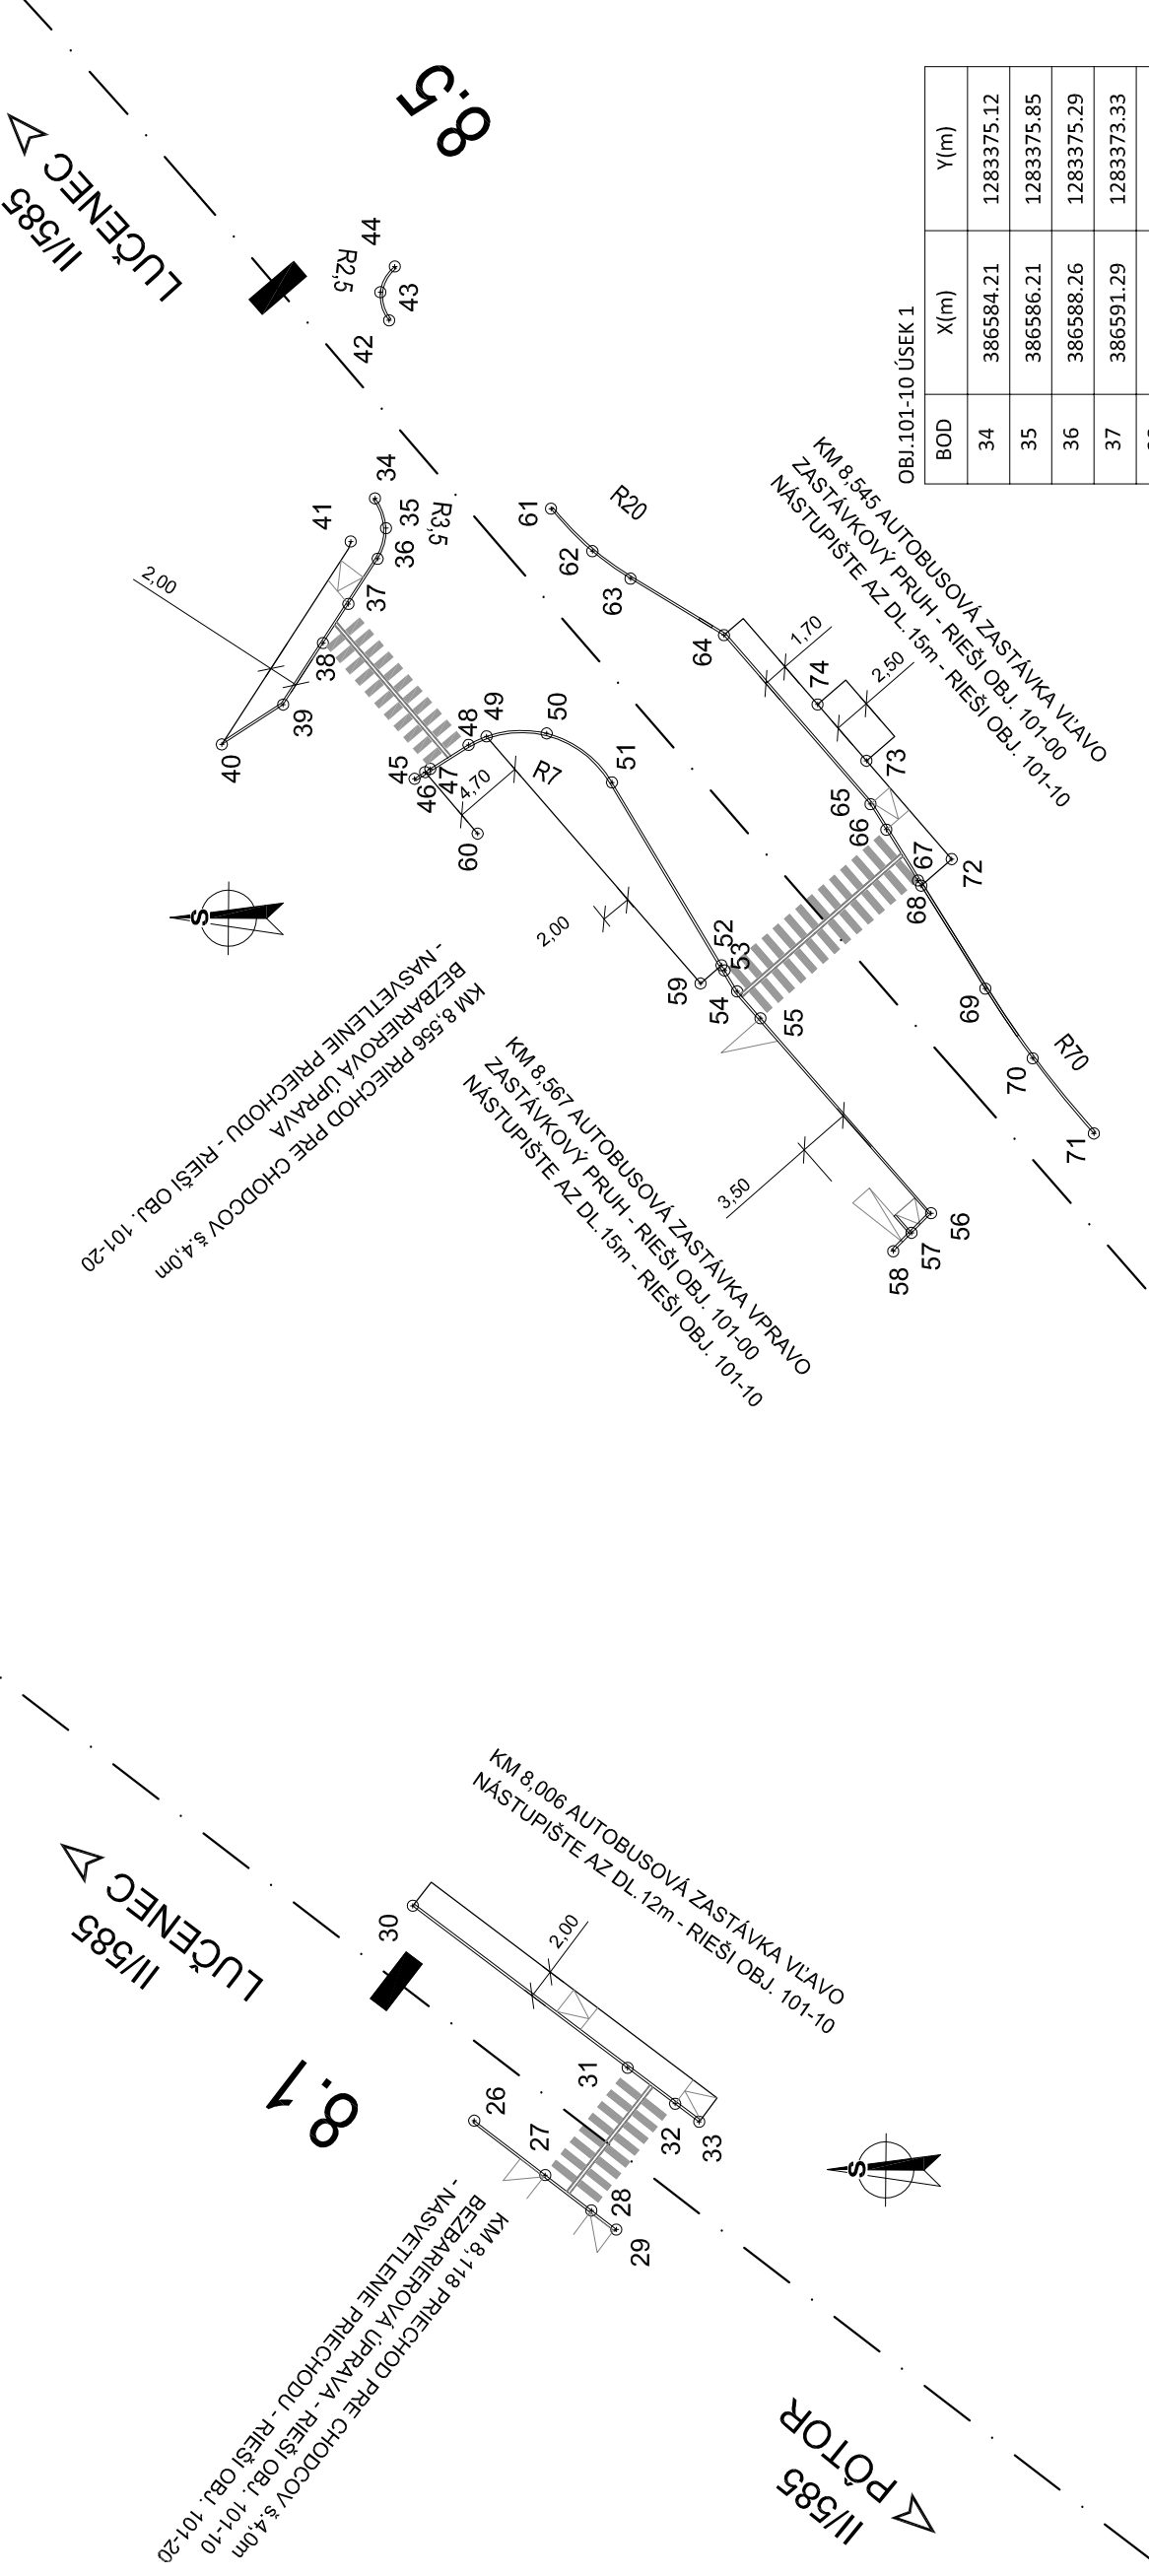

OBJ.101-10 ÚSEK 1

BOD	X(m)	Y(m)
34	386584.21	1283375.12
35	386586.21	1283375.85
36	386588.26	1283375.29
37	386591.29	1283373.33
38	386593.92	1283371.63
39	386598.05	1283368.95
40	386600.72	1283364.84
41	386587.10	1283373.49
42	386572.26	1283376.06
43	386570.37	1283375.48
44	386568.65	1283376.45
45	386603.03	1283377.77
46	386602.58	1283378.48
47	386602.36	1283378.83
48	386600.75	1283381.39
49	386600.18	1283382.60
50	386599.98	1283386.64
51	386603.27	1283391.02
52	386615.54	1283398.36
53	386615.89	1283398.57
54	386617.29	1283399.41

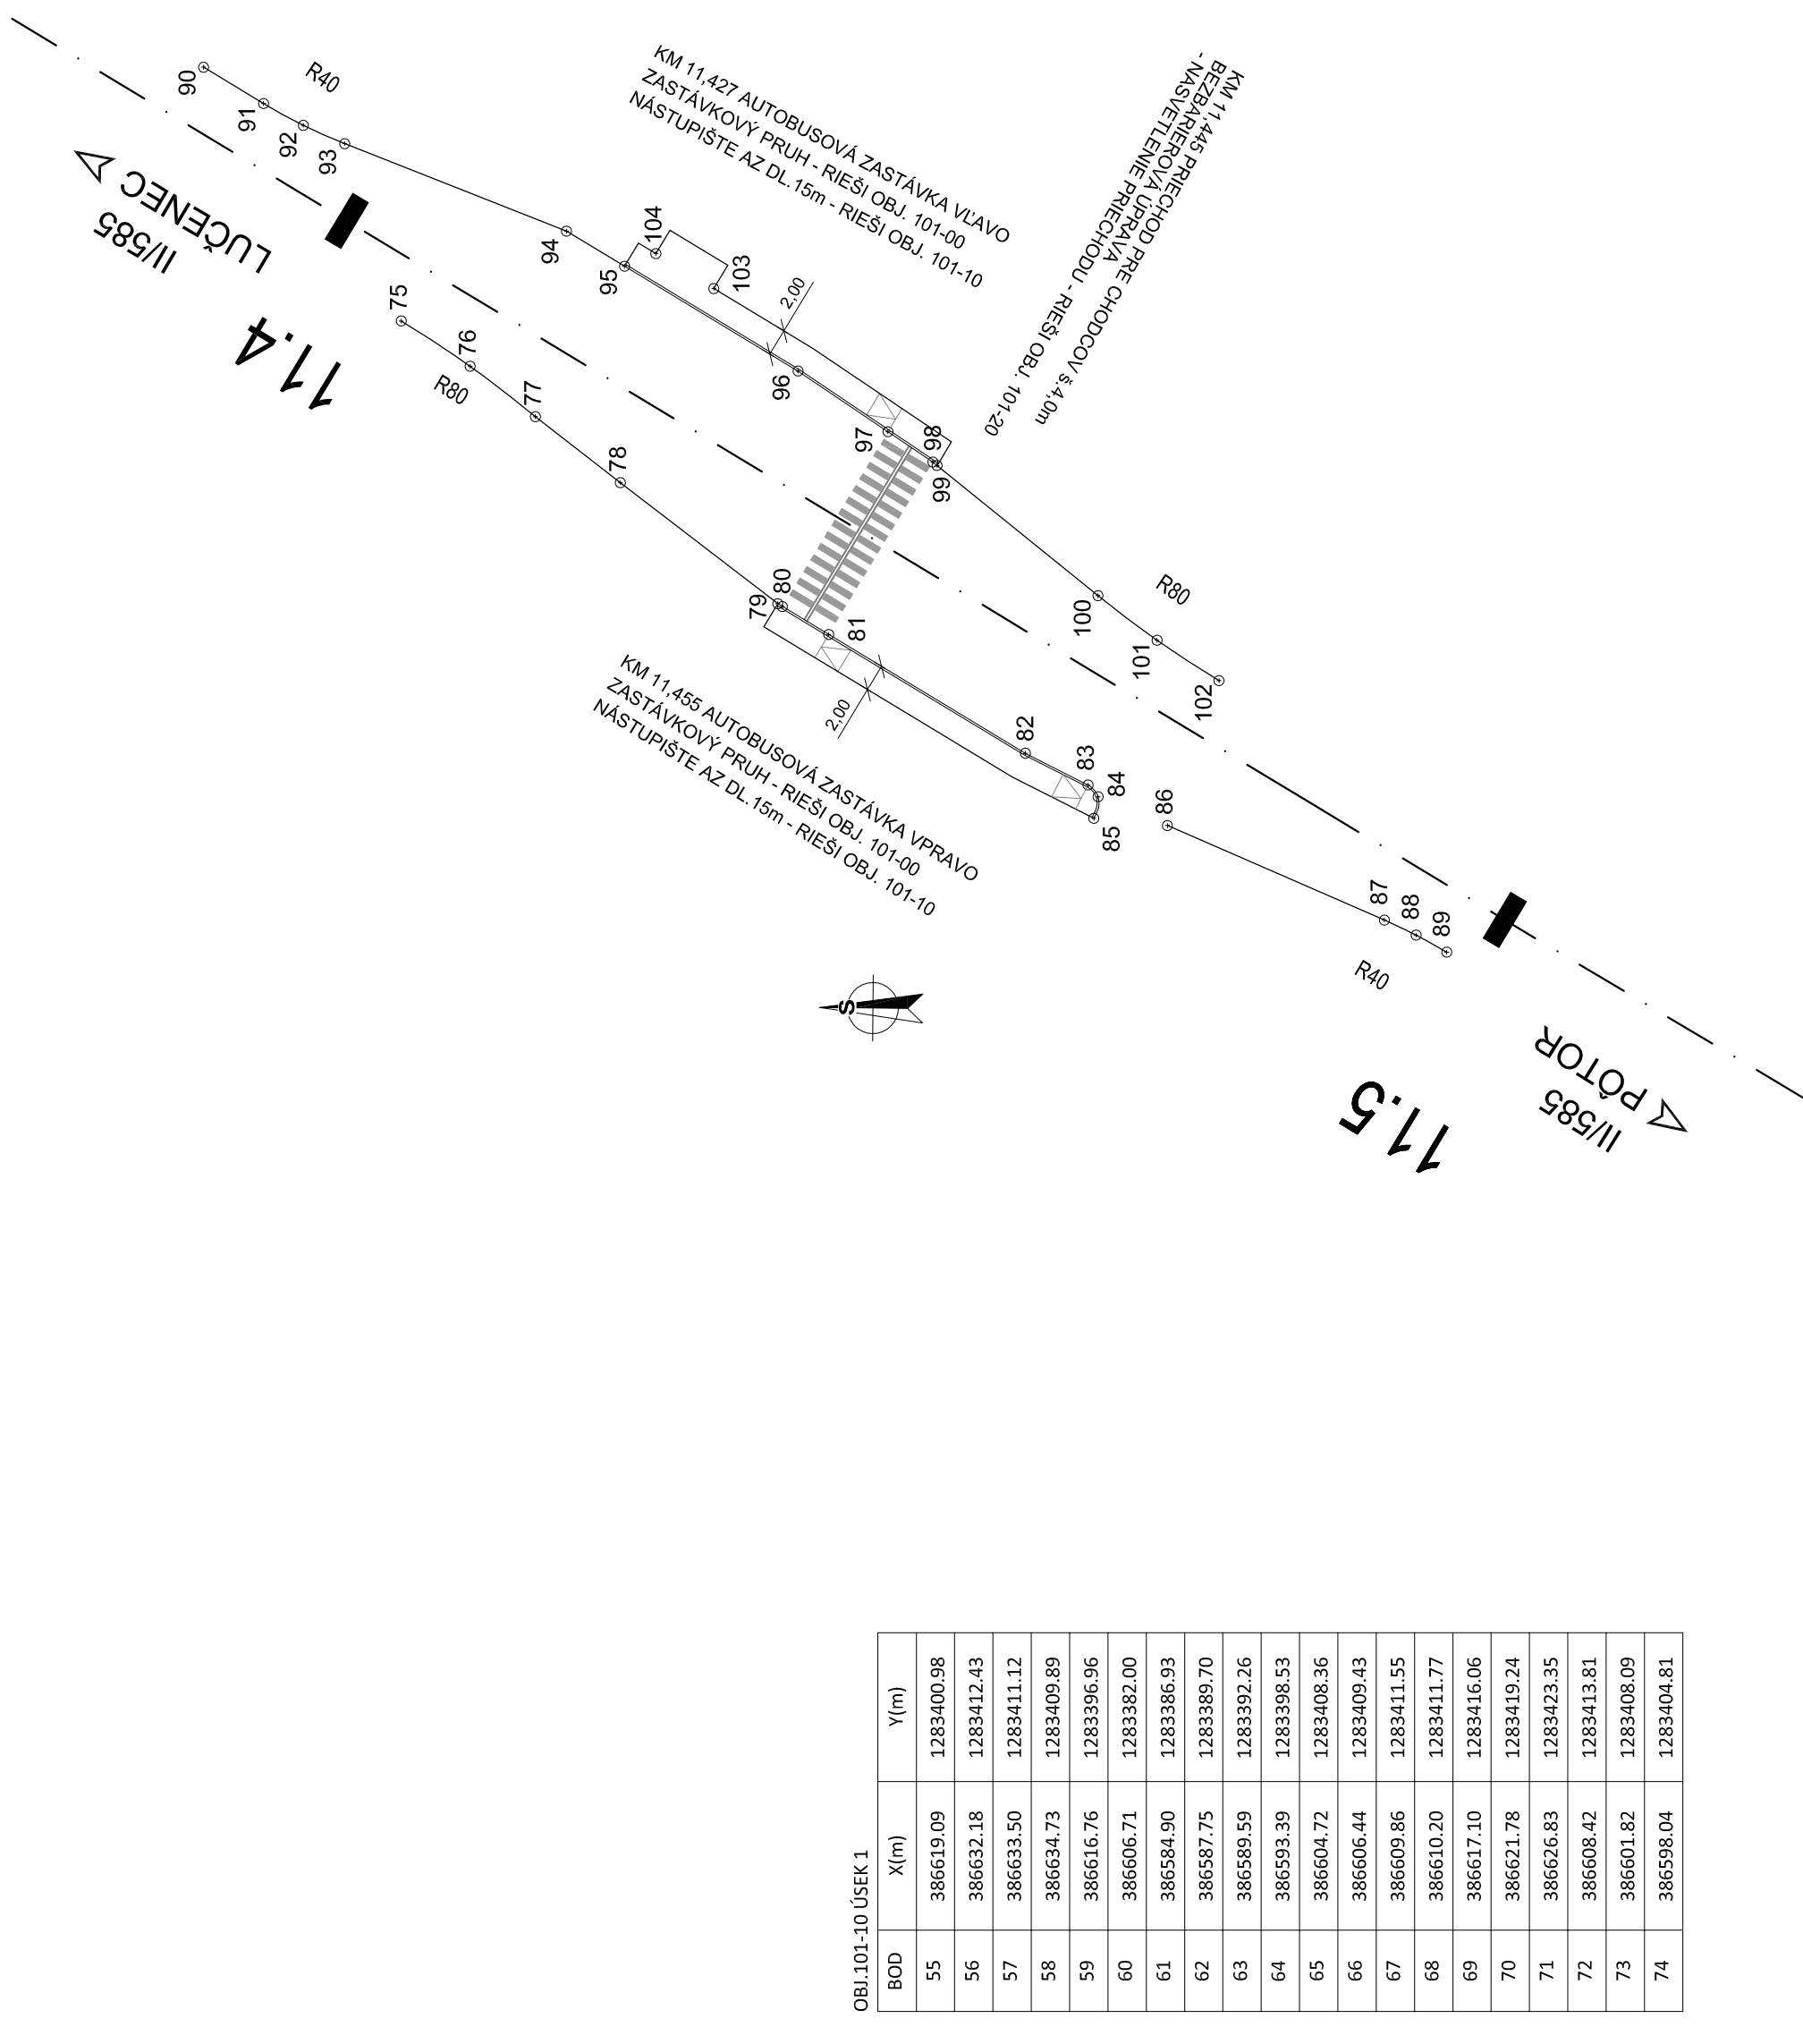

OBJ.101-10 ÚSEK 2

BOD	X(m)	Y(m)
75	388351.24	1285655.64
76	388354.59	1285660.73
77	388358.32	1285665.56
78	388363.20	1285671.84
79	388372.15	1285683.47
80	388372.35	1285683.82
81	388374.42	1285687.24
82	388383.20	1285701.78
83	388385.55	1285706.41
84	388386.42	1285707.16
85	388388.01	1285706.84
86	388388.55	1285712.28
87	388395.53	1285728.32
88	388396.65	1285730.67
89	388397.91	1285732.94
90	388352.49	1285641.03
91	388355.17	1285645.46
92	388336.78	1285648.40
93	388338.14	1285651.46
94	388344.60	1285667.85
95	388347.20	1285672.15
96	388354.94	1285684.97
97	388359.43	1285691.62
98	388361.67	1285694.94
99	388361.93	1285695.25
100	388371.56	1285707.15
101	388374.85	1285711.52
102	388377.83	1285716.10
103	388348.84	1285678.74
104	388346.26	1285674.46

STAVEBNÍK:  
**Banskobystrická regionálna  
správa ciest, a. s.**  
Majská cesta č. 94  
974 01 Banská Bystrica

OBJEDNÁVATEL:  
**Banskobystrický samosprávny kraj  
Banská bystrica**  
Námestie SNP č. 23  
974 01 Banská Bystrica

**ISPO**  
Inžinierske stavy  
Slovenská 86, 080 01 Prešov  
Tel. 051/74 636 95, 74 636 99

ZODP. PROJEKTANT:  
ING. S. KRISTOF

VYPRACOVAL:  
ING. D. KROPÍČKA

HL. PROJEKTANT:  
ING. M. DUBRAVSKÝ

KONTROLOVAL:  
ING. J. ANTOL

OBJEDNÁVATEL: **Banskobystrický samosprávny kraj**

OKRES: LUCENEC

KAT. ÚZEMIE: VEĽKÁ NAD IPLOM

STANBA:

DATUM: 12/2018

STUPEŇ: DSP, DRS

Č. ZÁKAZKY: 282/2018

MIERKA: 1:500

OBJEKT: **Rekonštrukcia cesty a mostov II/585 Pótor - Dolná  
Stretnova - Lucenec a II/591 cestný násyp pred obcou  
Horný Tisovník, km 39,662 rekonštrukcia cesty a mostov**

Č. PRÍLOHY: Č. SUPRAYV:

PRÍLOHA: **101-10 Nástupišťa AZ v k.ú. Veľká nad Ipľom**

**4.**

D.1  
101-10